
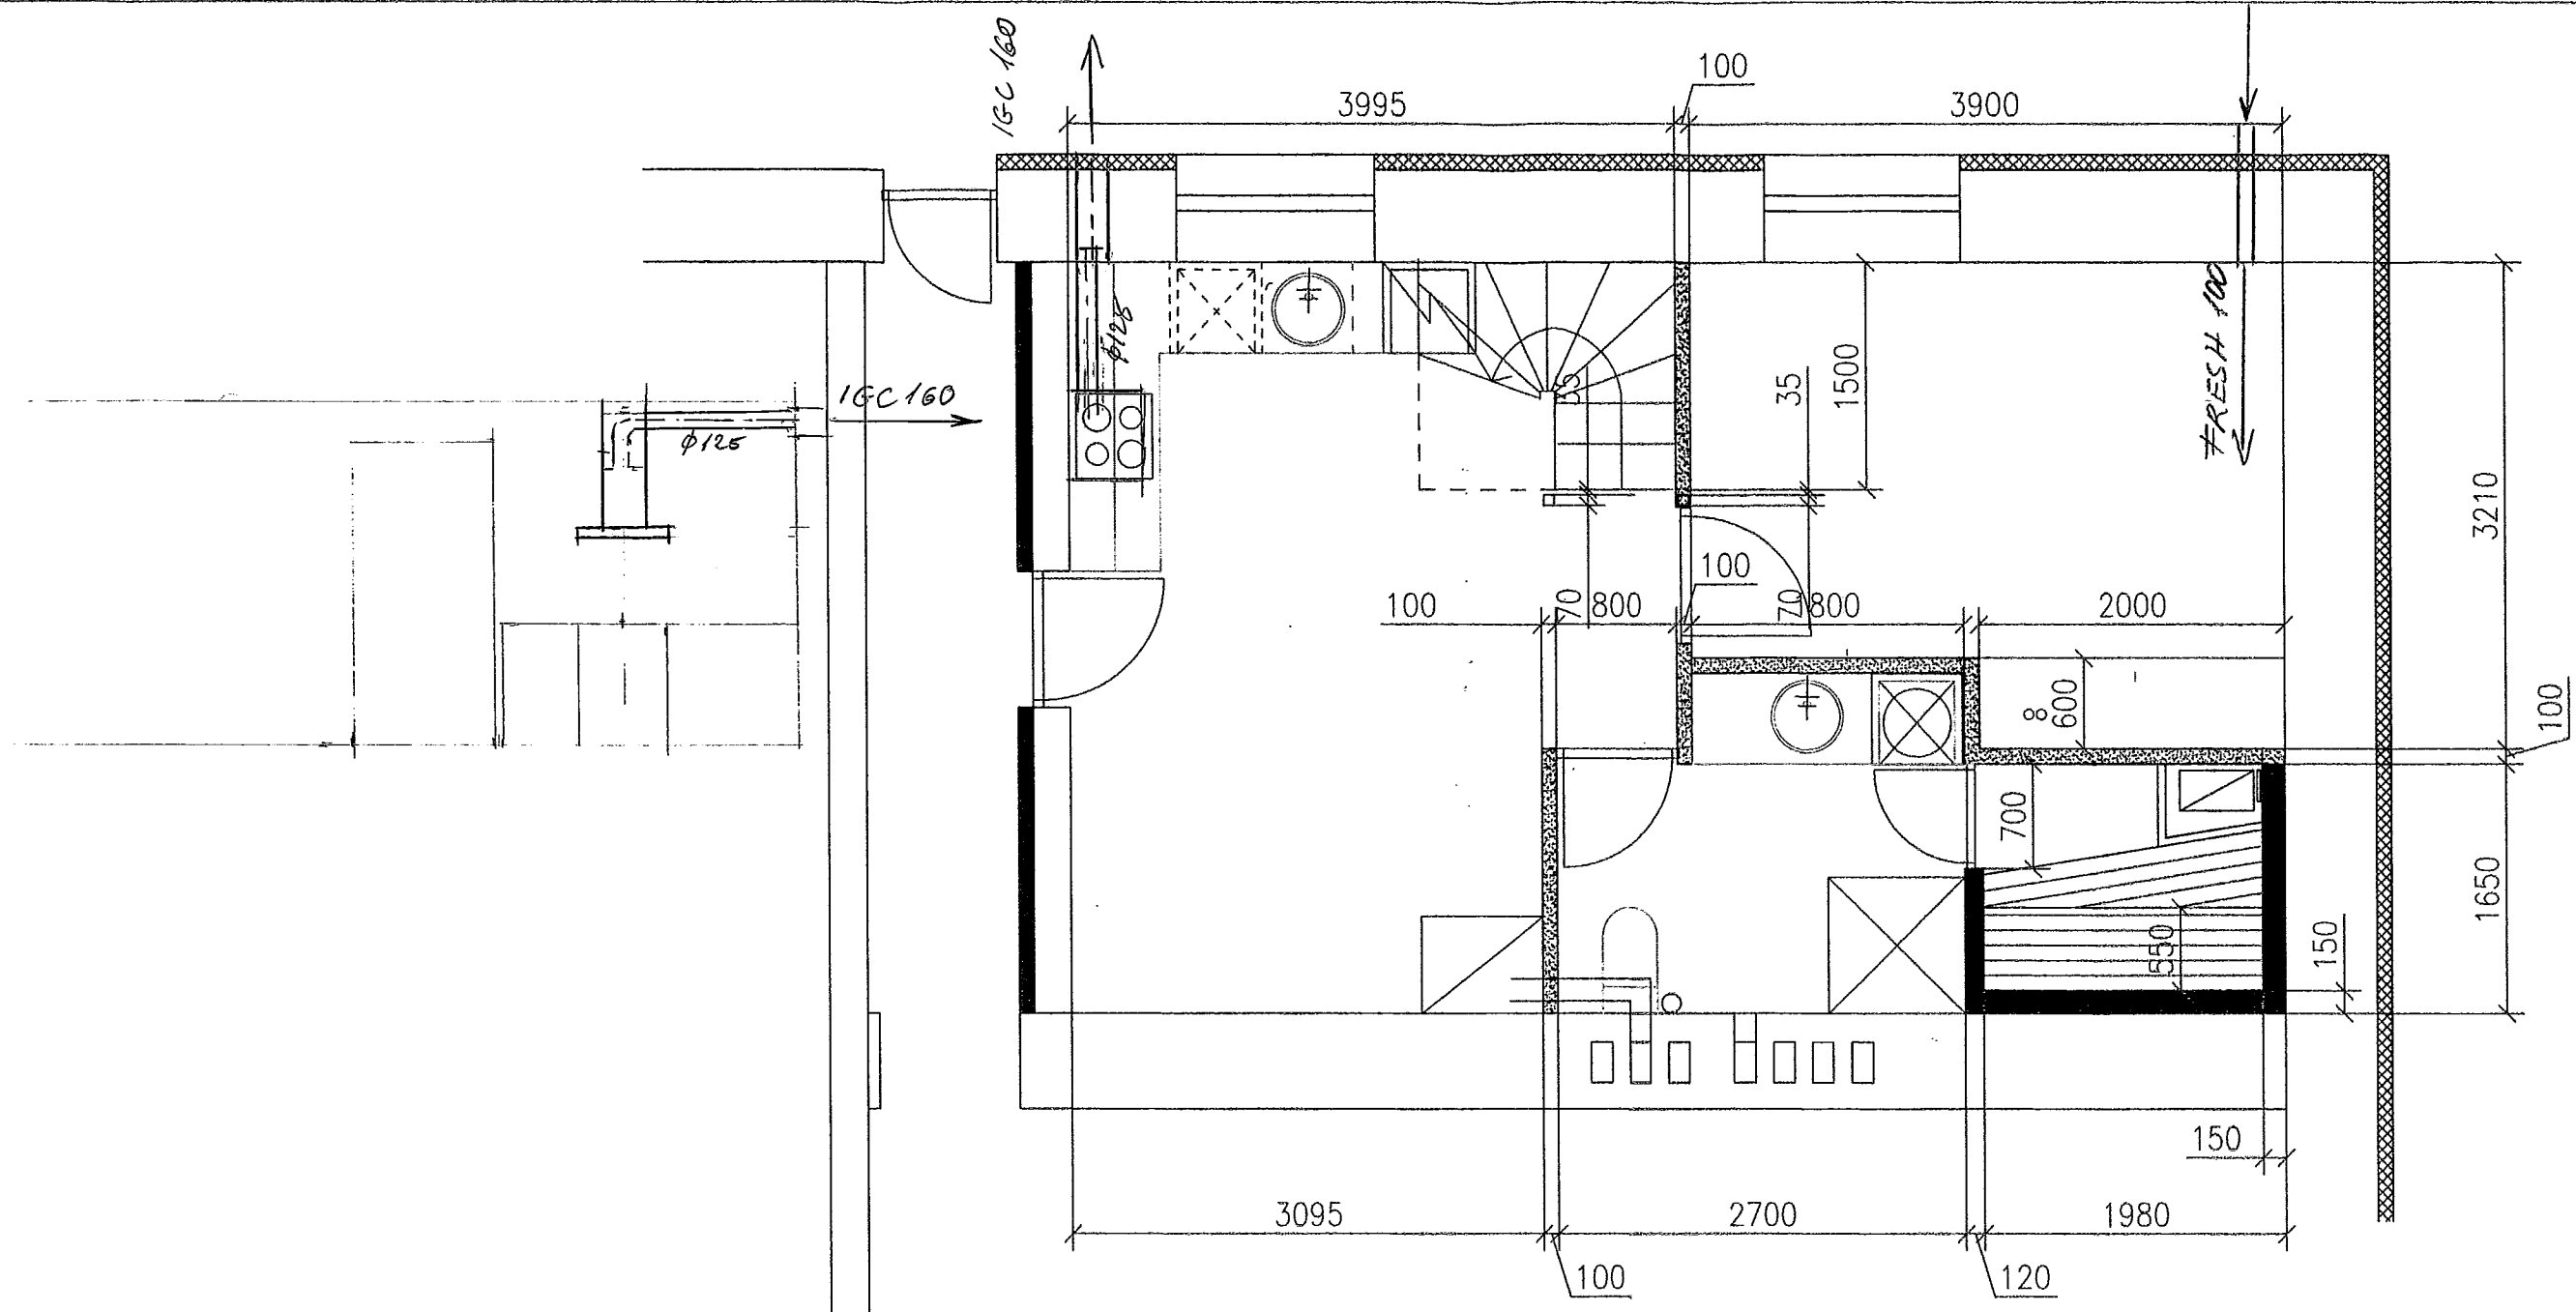


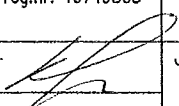

- ol.olevad seinad
- FIBO-plokist sein
- puitsõrestiksein, kaetud laudisega
- thermisol-soojustus 100mm

ARHITEKTUURIBÜROO KRISTI SMIRNOFF OÜ Kose tee 75 12013 Tallinn tel. 6239514 reg.nr. 10749503			Objekt Tallinn, Taara tn 9, korter 2 Renoveerimine		Töö nr.		
					Staadium		
ARHITEKT	KRISTI SMIRNOFF		Joonis	KELDRIKORRUSE PLAAK		Joonise nr. A-2	Mõõtkava 1:50
			Tellija	Katrin Saarsalu		Kuupäev 2009	