


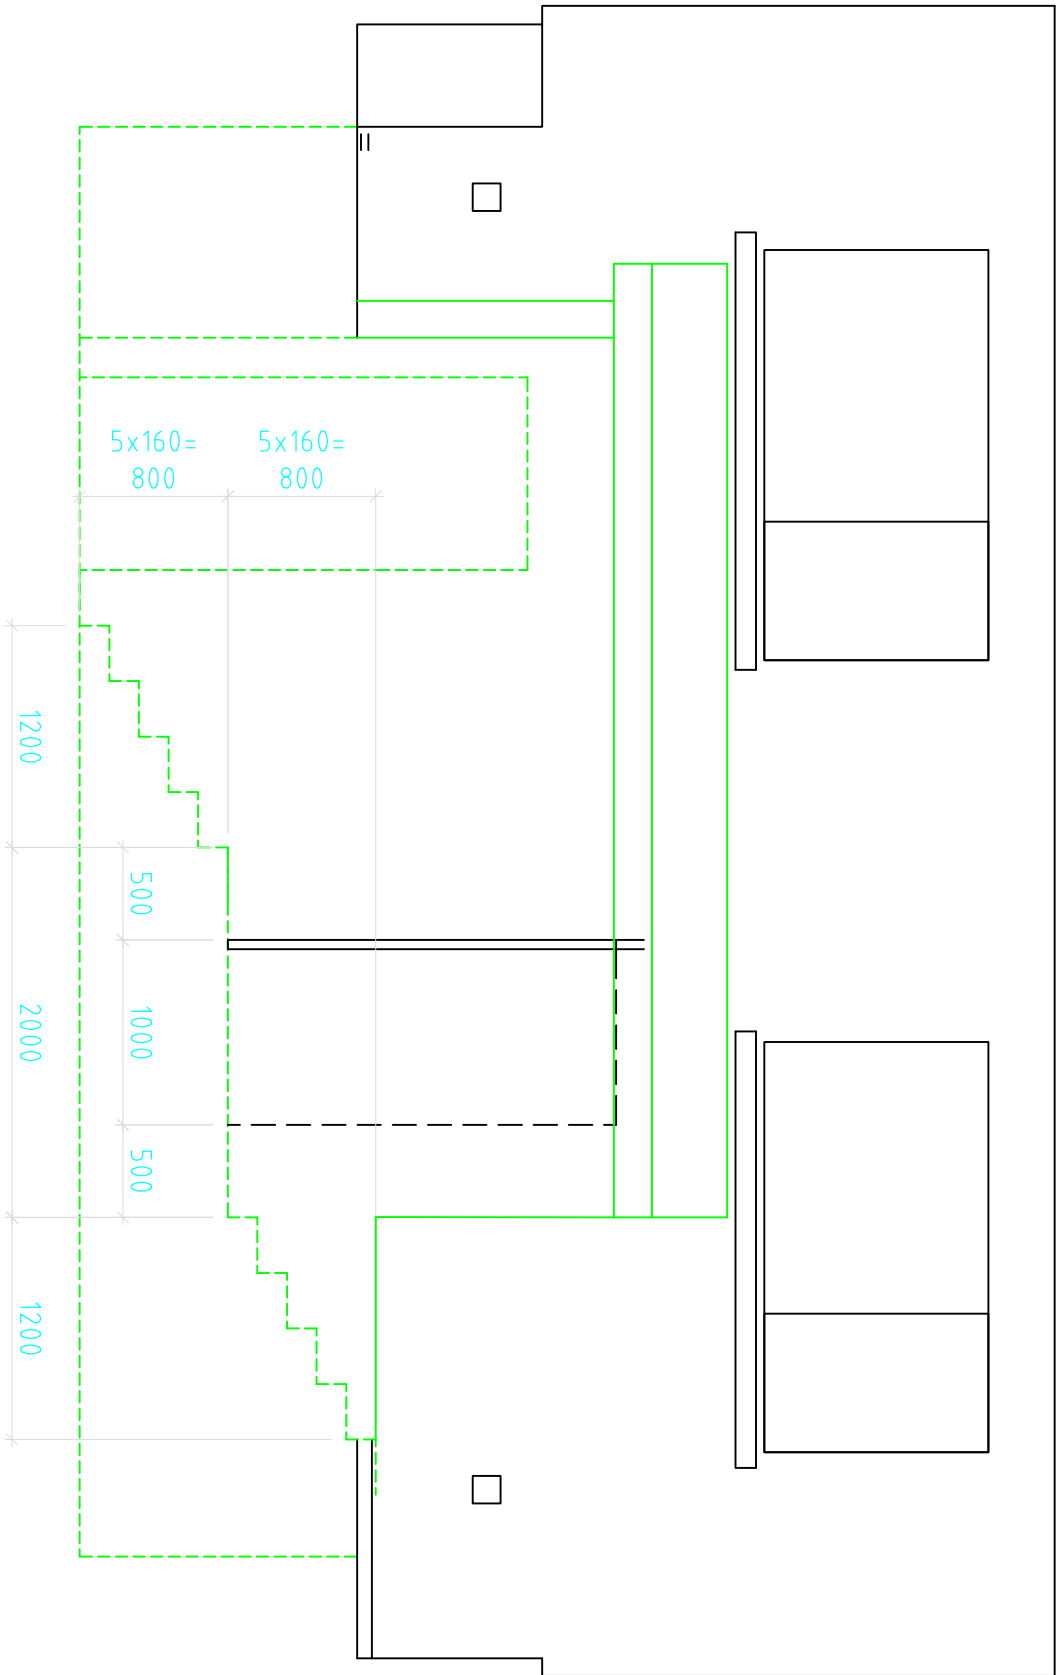


MATERJALIDE KOKKUVÕTE

PUTIPRUSS 100x100 4,95m 0.05m³

PUTIPRUSS 50x100 30m 0.15m³

MÄRKUSED:

- PUTIKONSTRUKTSIOONIDE KASUTUSKLASS: 2
- KASUTADA OKASPUITU NIISKUSSISALDUSEGA ALA 18%, PUIDU TUGEVUSKLASS C22
- PUTIKONSTRUKTSIOONIDE LITMISEL JÄLGIDA EESTI EHITUSNORMI EELNÕU EPN-ENV 5.1 (ET 0113-0120) PT 6 ANTUD JUHISEID
- LÕIGE ON ESITATUD JOONISEL EK-03
- MATERJALIDE KOKKUVÕTE EI SISALDA MATERJALIDE TÖÖTLEMISEL TEKKIVAD LISAKULUTUSI
- MUU KONSTRUKTSIOONIGA (MÕRT, BETOON, KIVI jne.) KOKKUPUUTUVAD PUTIDETAILID ANTISEPTIDA JA/VÕI ISOLEERIDA

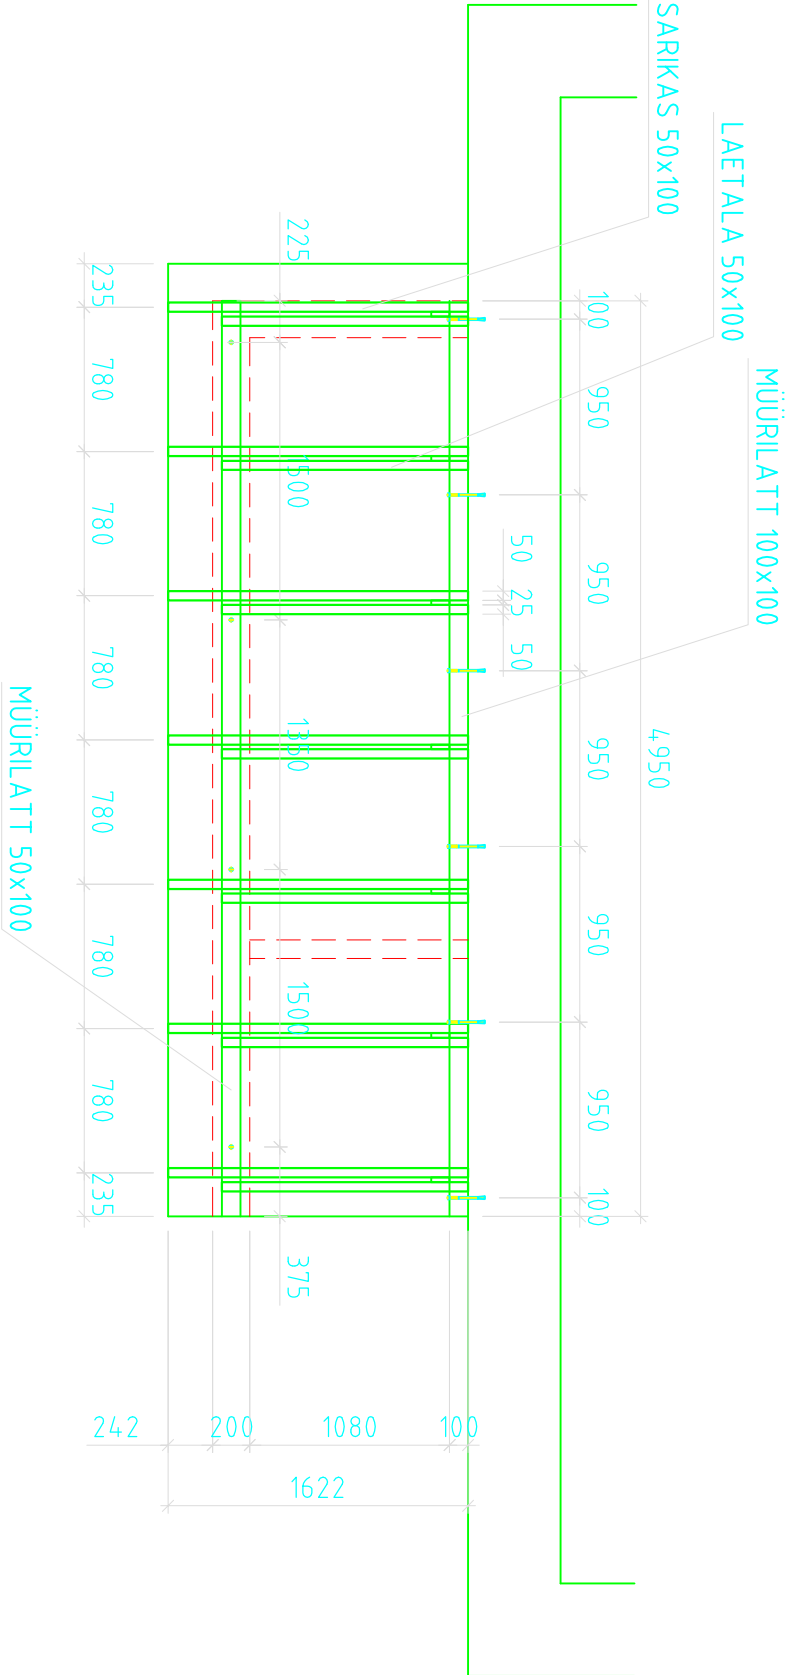

Objekt	ERAMU JUURDEHITUS	Töö number	
	Torni 8, Tallinn	Staadium	TÕÕJONISED
		Projekt osa	EK
Joonis	TAMBURI KATUSE PLaan JA VAADE	Joonise nr.	EK-02
		Mõõtkava	1:40
Projekteeris	EHA TÕNUPÄRT	Kuupäev	06.2006