


- | | |
|---|--|
| 1 | KATUSEKATE
– katuseplekk teraskivi |
| 2 | KATUSE ROOVITUS
– putroovid 50x50, samm 350mm |
| 3 | TUULUTUS
– laed 22x50 talade kohal |
| 4 | ALUSKANGAS
– aluskatte kangas ("tingov"), servod ülekattega 100mm. |
| 5 | SARIKAD
– sortkad 50x100 mm, samm 780mm |
| 6 | LAETALAD
– talad 50x100 mm, samm 780mm
– mineraalvill 100 mm, nominootihedus ~20kg/m ³ , soojusjuhtivustegur ~0,041 W/mK
– soojustuse kihide liitekohad ei tohi sattuda kohakuti |
| 7 | AURUTÖKE
– PVC–kile 2x |
| 8 | VIIMISTUSMATERIAAL
– laudis |

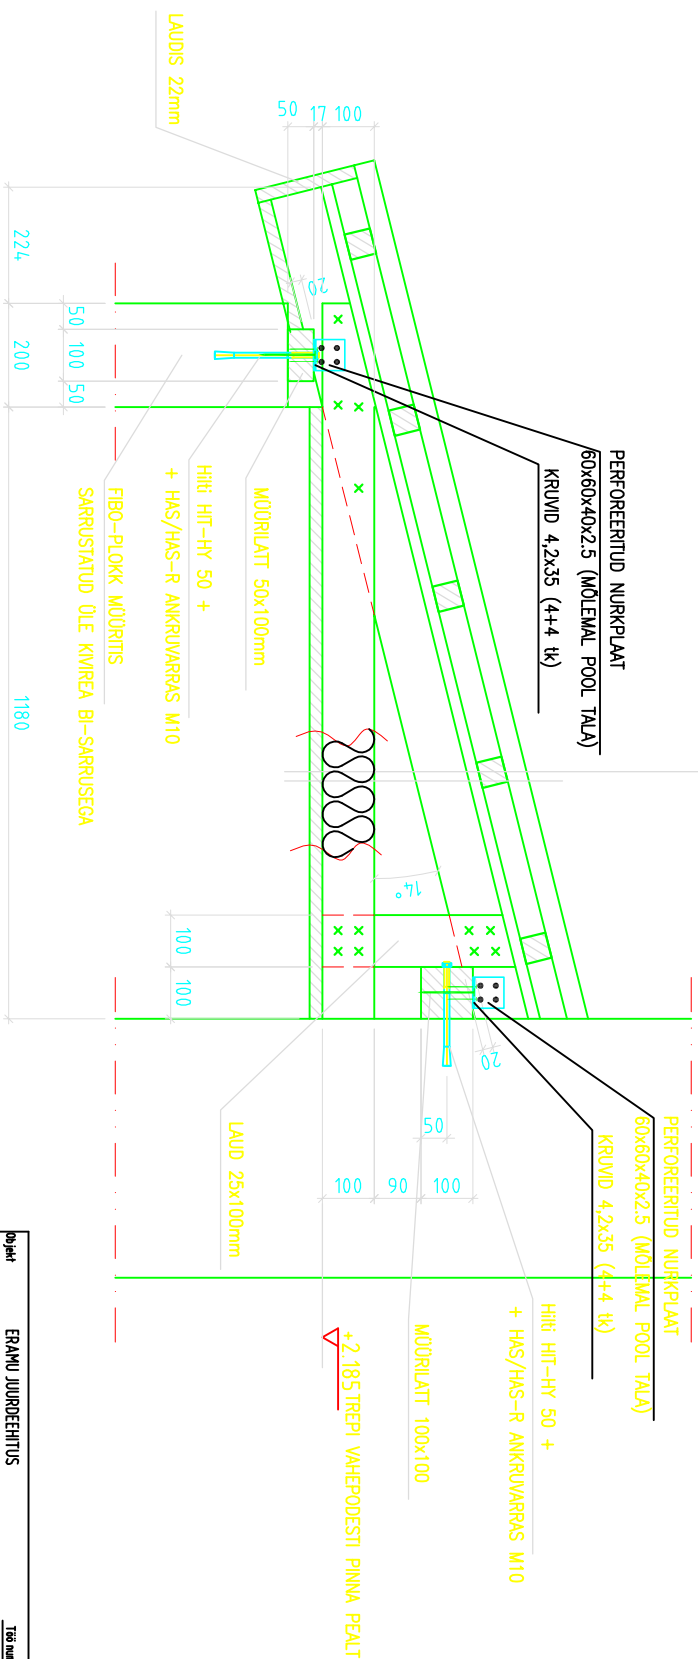

Objekt	ERAMU JUUREEHITUS	Töö number	
	Torni 8, Tallinn	Stadium	TÖÖLOUNISED
Joonis	TAMBUURI KATUSE LÖÖGE	Projekti osa	EK
		Joonise nr.	EK-03
Projektants	EHA TÖNUPÄRT	Hõidjare	1:10
		Kuupäev	06.2006