
TINGMÄRGID:

- Projekteeritav bituumenkate
- Projekteeritav katteplekk
- Sinise joonega märgitud projekteeritavad hooneosad

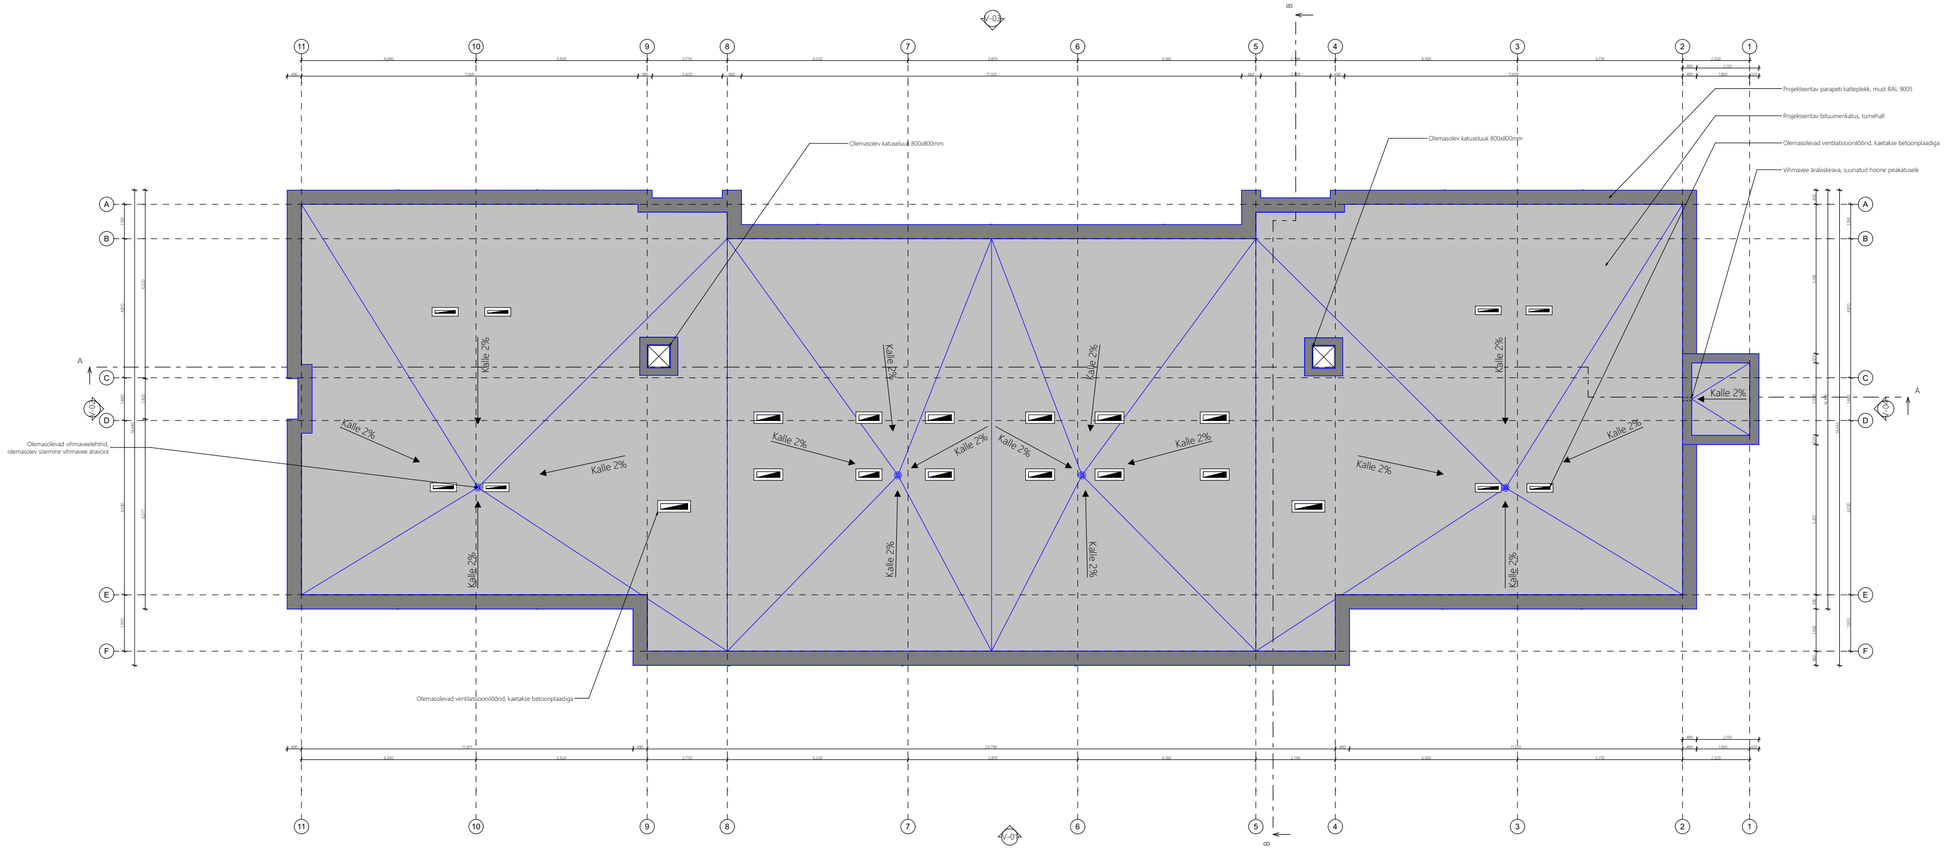

MÄRKUSED

1. Käesolev joonis on koostatud eelprojekti (EP) staadiumis.
2. Kõik mõõdud on antud millimeetrites, kui joonisel ei ole märgitud teisiti.
3. Katuse kõrgusmärgid ja kalded on esitatud põhimõtteliselt. Täpsed lahendused määratakse ehituse käigus vastavalt olemasolevale olukorrale.
4. Projekteeritavad katusekonstruktsioonid ja -katted on joonisel tähistatud sinise joonega.
5. Katusele kavandatakse bituumenkate vastavalt joonisel näidatud aladele; katusekatte kihiline ülesehitus täpsustatakse järgmises projekteerimisstaadiumis.
6. Katuse kalded tuleb kujundada vastavalt olemasolevale sisemisele vihmavee ärajuhtimise süsteemile. Kalded täpsustatakse objektil vastavalt tegelikele äravoolukohtadele.
7. Vihmavee äravoolulehtrite täpne asukoht ja arv ei ole projekteerimise käesolevas staadiumis teada. On teada, et olemasolevad lehtrid on olemas ning need säilitatakse. Nende täpne paiknemine ja kogus selgitatakse ehitustööde käigus.
8. Katuse vee äravool peab olema tagatud kogu katuse pinnalt ilma vee kogunemise ja seisva vee tekketa.
9. Olemasolev parapett säilitatakse olemasoleva kõrgusega. Parapeti konstruktsiooni ei tõsteta ega alandata.
10. Projekteeritav parapeti katteplekk rajatakse olemasolevale ja uuele parapetile ühtse lahendusena vastavalt arhitektuursele kontseptsioonile.
11. Olemasolevad ventilatsioonilõõrid säilitatakse ning kaetakse betoonplaadiga, vastavalt joonisel näidatud põhimõttele.
12. Ventilatsioonilõõride, parapettide ja katusekatte liitekohad lahendada veetihedalt; täpsed sõlmed täpsustatakse järgmises projekteerimisstaadiumis.
13. Kõik katuse läbiviigud, äravoolud ja katteplekid tuleb lahendada kooskõlas katusekatte tootja juhistega.
14. Katuseplekid, kinnitusdetailid ja muud metallosad peavad vastama keskkonnatingimustele vastavale korrosioonikaitseklassile vastavalt EVS-EN ISO 12944-le (välitingimustes vähemalt C4).
15. Projektis nimetamata või joonisel täpsustamata lahendused kooskõlastada enne teostamist projekteerijaga.
16. Tööde teostamisel järgida kehtivaid tööohutus- ja tuleohutusnõudeid.

		OBJEKT: ÜLDHOOLDEKANDEASUTUSE HOONE PROJEKT	
		AADRESS: VALGA MAAKOND, TÕRVA VALD, HELME,	
		TELLIJA:	
JOONESTAJA:	KUUPÄEV: 26.03.2026	JOONISE NIMI: KATUSEPLAAN	STAADIUM: EP / MÕÕTKAVA: 1:150
VASTUTAV SPETSIALIST:		REV:	JOONISE NR: AR-5-05