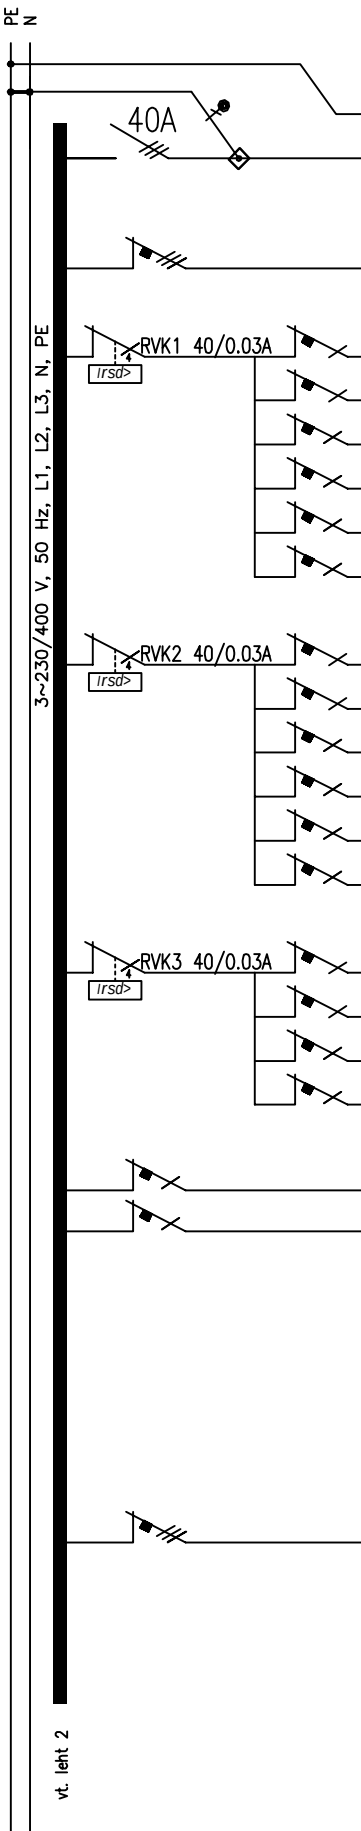


|  |  | Liini<br>Nr. | NIMETUS                            | Kaitse<br>Rak.<br>Vool, A | Juhmestik<br>mm <sup>2</sup> |
|-----------------------------------------------------------------------------------|--|--------------|------------------------------------|---------------------------|------------------------------|
|                                                                                   |  |              | Maandus                            |                           | KEVI 25                      |
|                                                                                   |  | PL           | Sisestus LK-st                     |                           | AXPK 4G25                    |
|                                                                                   |  | 1            | Elektripliit                       | B16                       | HXJ 5G2,5                    |
|                                                                                   |  | 2            | P.Pesad                            | B16                       | HXJ 3G2,5                    |
|                                                                                   |  | 3            | P.Pesad                            | B16                       | HXJ 3G2,5                    |
|                                                                                   |  | 4            | P.Pesad                            | B16                       | HXJ 3G2,5                    |
|                                                                                   |  | 5            | P.Pesa Kubu + LED Valgustus Lokaal | B10                       | HXJ 3G1,5                    |
|                                                                                   |  | 6            | P.Pesad                            | B16                       | HXJ 3G2,5                    |
|                                                                                   |  | 7            | P.Pesad                            | B16                       | HXJ 3G2,5                    |
|                                                                                   |  | 8            | P.Pesad                            | B16                       | HXJ 3G2,5                    |
|                                                                                   |  | 9            | reserv                             | B16                       |                              |
|                                                                                   |  | 10           | reserv                             | B16                       |                              |
|                                                                                   |  | 11           | reserv                             | B16                       |                              |
|                                                                                   |  | 12           | reserv                             | B16                       |                              |
|                                                                                   |  | 13           | reserv                             | B16                       |                              |
|                                                                                   |  | 14           | Valgus.                            | B10                       | HXJ 3G1,5                    |
|                                                                                   |  | 15           | Valgus.                            | B10                       | HXJ 3G1,5                    |
|                                                                                   |  | 16           | Valgus.                            | B10                       | HXJ 3G1,5                    |
|                                                                                   |  | 17           | Valgus.                            | B10                       | HXJ 3G1,5                    |
|                                                                                   |  | 18           | Side                               | B10                       | HXJ 3G1,5                    |
|                                                                                   |  | 19           | Valve                              | B10                       | HXJ 3G1,5                    |
|                                                                                   |  |              |                                    | B16                       | HXJ 3G2,5                    |
|                                                                                   |  |              |                                    | B16                       | HXJ 3G2,5                    |
|                                                                                   |  |              |                                    | B10                       |                              |
|                                                                                   |  |              |                                    | B16                       |                              |
|                                                                                   |  | 24           | T.N. Soojuspumba 1                 | C20                       | HXJ 5G4                      |

Drawing

Peakilbi PJK skeem

Reg.nr.11659179

Majandustegevusteate number TEL002039

DATE

06.2022

Vääna-Jõesuu küla, Harku vald, Harju maakond

ERAMAJA

PAGE

1/7

PE  
N  
vt. leht 1

3~230/400 V, 50 Hz, L1, L2, L3, N, PE

RVK kombi: 0.03A  
Irsd>

RVK kombi: 0.03A  
Irsd>

Hämarlüliti-N

| Liini<br>Nr. | NIMETUS                        | Kaitse<br>Rak.<br>Vool, A | Juhmestik<br>mm <sup>2</sup> |
|--------------|--------------------------------|---------------------------|------------------------------|
| 25           | Vent. reserv                   | B16                       | HXJ 3G2,5                    |
| 26           | Boiler reserv                  | B16                       | HXJ 3G2,5                    |
| 27           | P.Pesad Väljas                 | B16                       | HXJ 3G2,5                    |
| 28           | Värava                         | B16                       | CYKY 3x2,5                   |
| 29           | Hämarlüliti Juhtimine ja Toide | B10                       | HXJ 3G1,5                    |
|              | Andur                          |                           | HXJ 3G1,0                    |
|              | Fassaadi Välisvalgustus        |                           |                              |
| 30           | Valgus. reserv                 | B10                       | CYKY 3x2,5                   |
| 31           | Valgus. reserv                 | B10                       | CYKY 3x2,5                   |
| 32           | T.N. Soojuspumba 2             | B25                       | HXJ 3G6                      |
|              | Päikesepaneelide reserv        | C16                       |                              |

PEAMAANDUSLATT

Metallikonstruktsioonid  
Maanduskontuur

Drawing  
Peakilbi PJK skeem


Reg.nr.11659179  
Majandustegevuste number TEL002039

DATE  
06.2022

Vääna-Jõesuu küla, Harku vald, Harju maakond

ERAMAJA

PAGE  
2/7

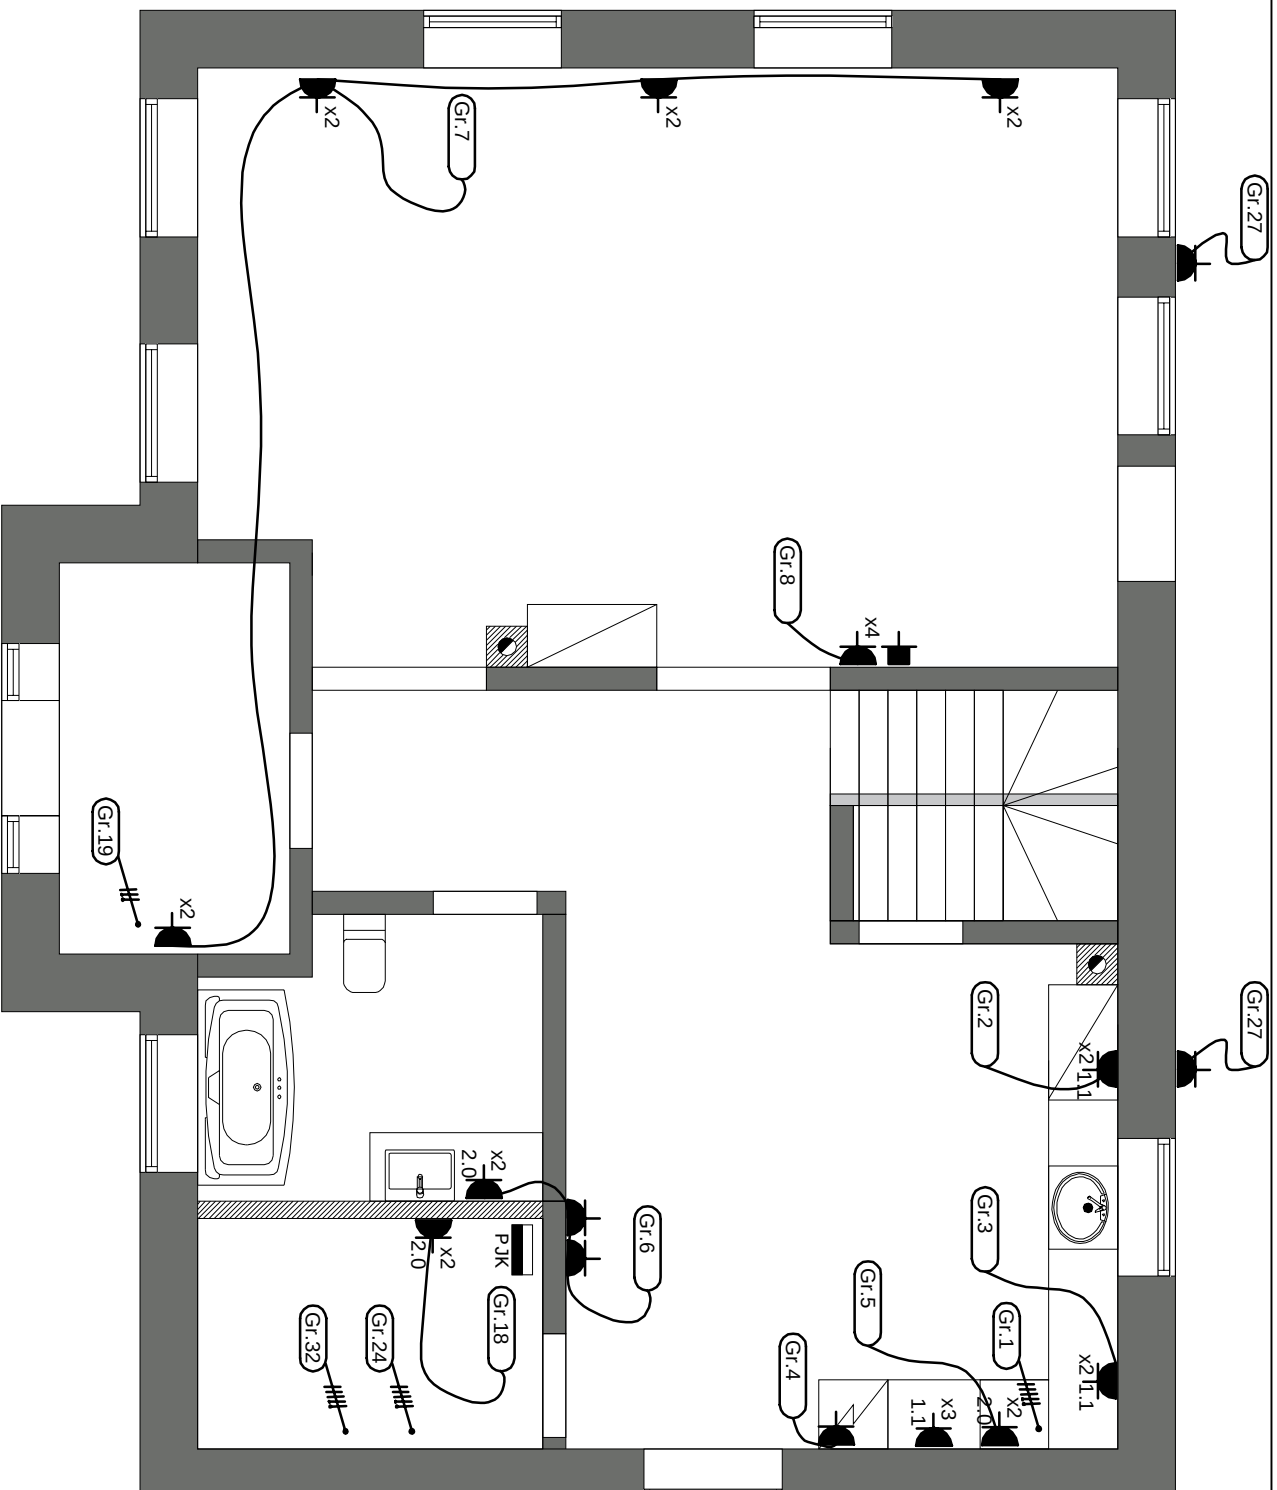

DRAWING

1. Korruse Pistikupesade Plaan

OBJECT

OÜ AURACONNECT


Vääna-Jõesuu küla, Harku vald, Harju maakond

DATE

06.2022

PAGE

3/7

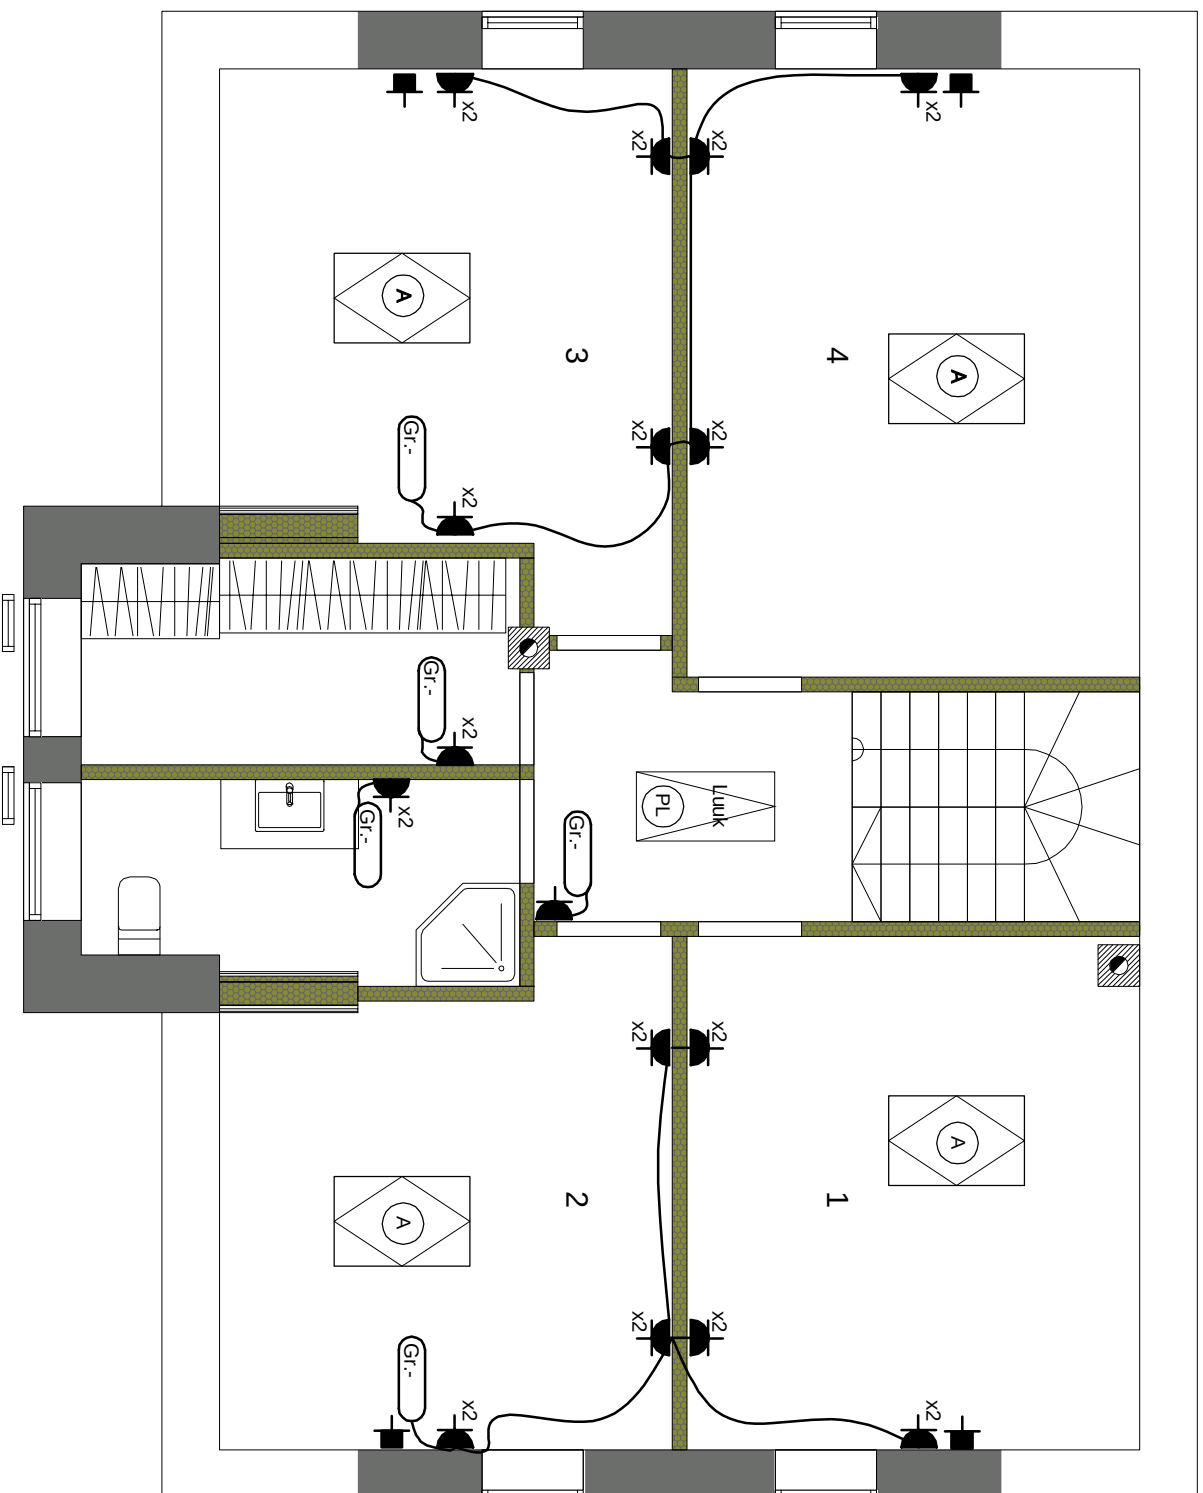

DRAWING

2. Korruse Pistikupesade Plaan

OBJECT

Vääna-Jõesuu küla, Harku vald, Harju maakond


OÜ AURACONNECT

DATE

06.2022

PAGE

4/7

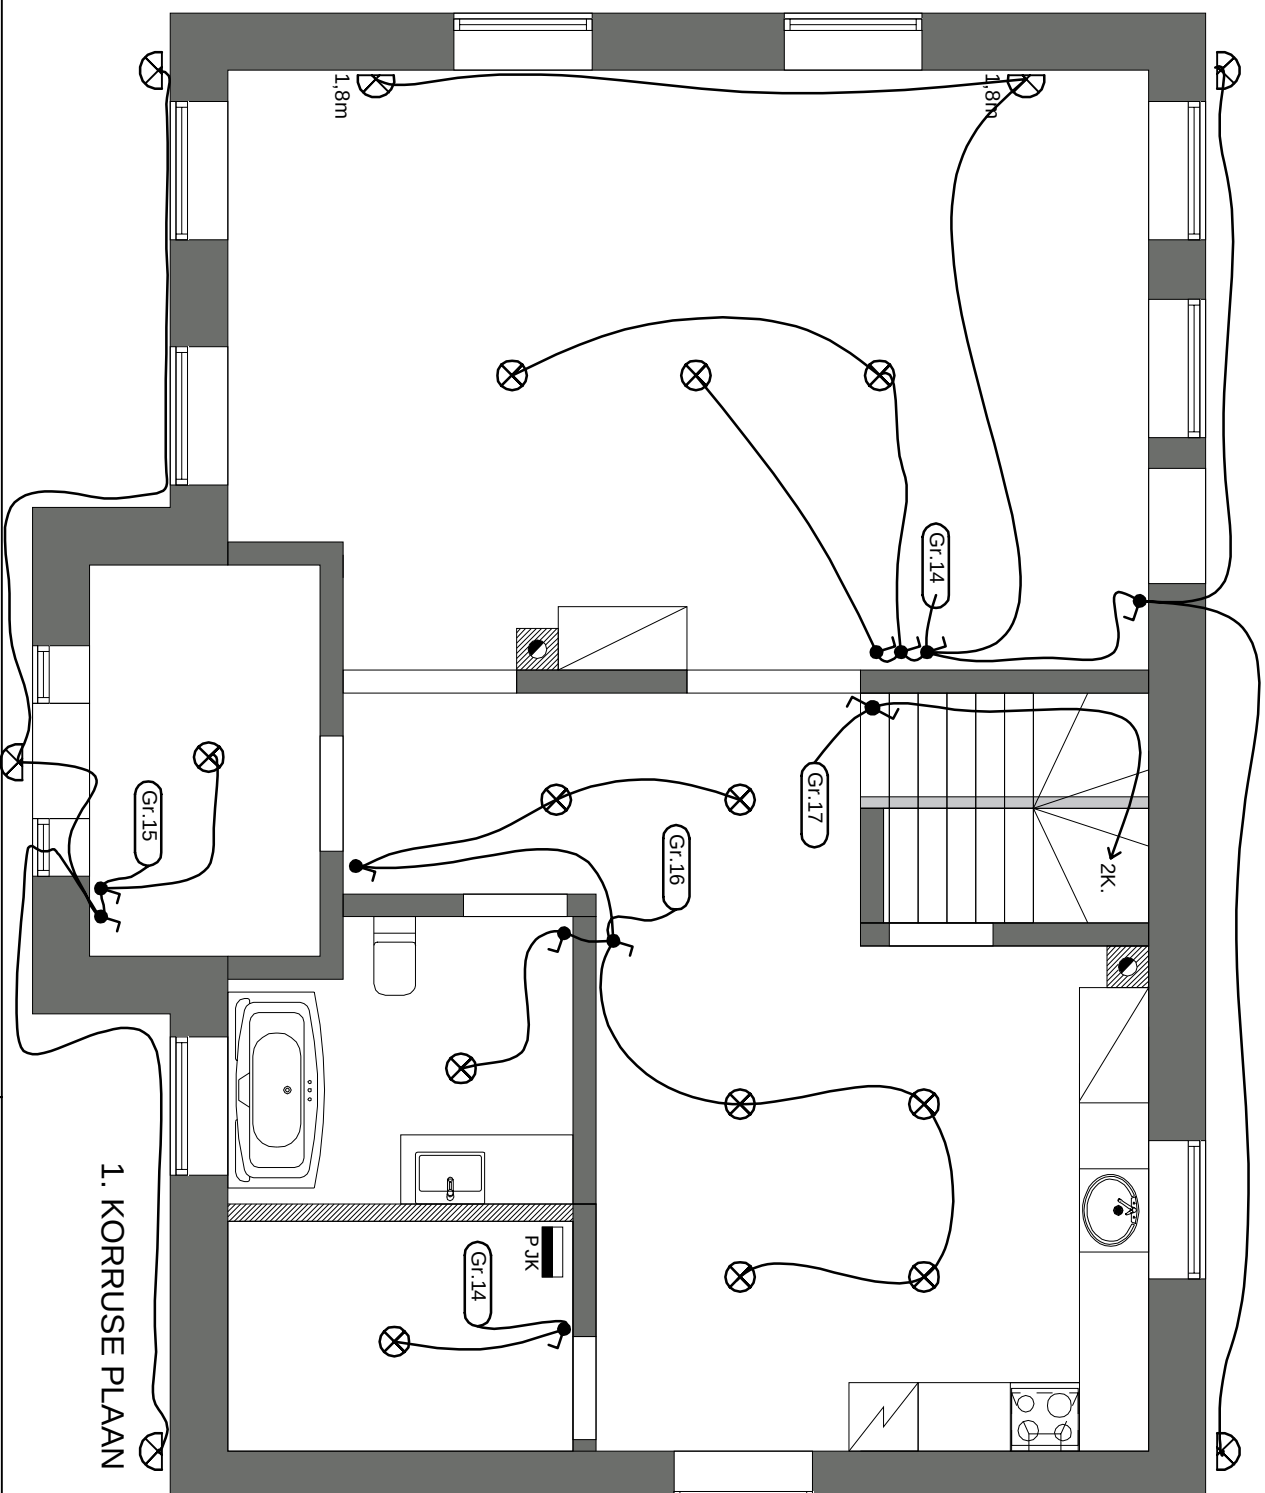

1. KORRUSE PLAAN

DRAWING

1. Korruse Valgustuse plaan

OBJECT


Vääna-Jõesuu küla, Harku vald, Harju maakond

OÜ AURACONNECT

author

DATE  
06.2022

PAGE  
5/7

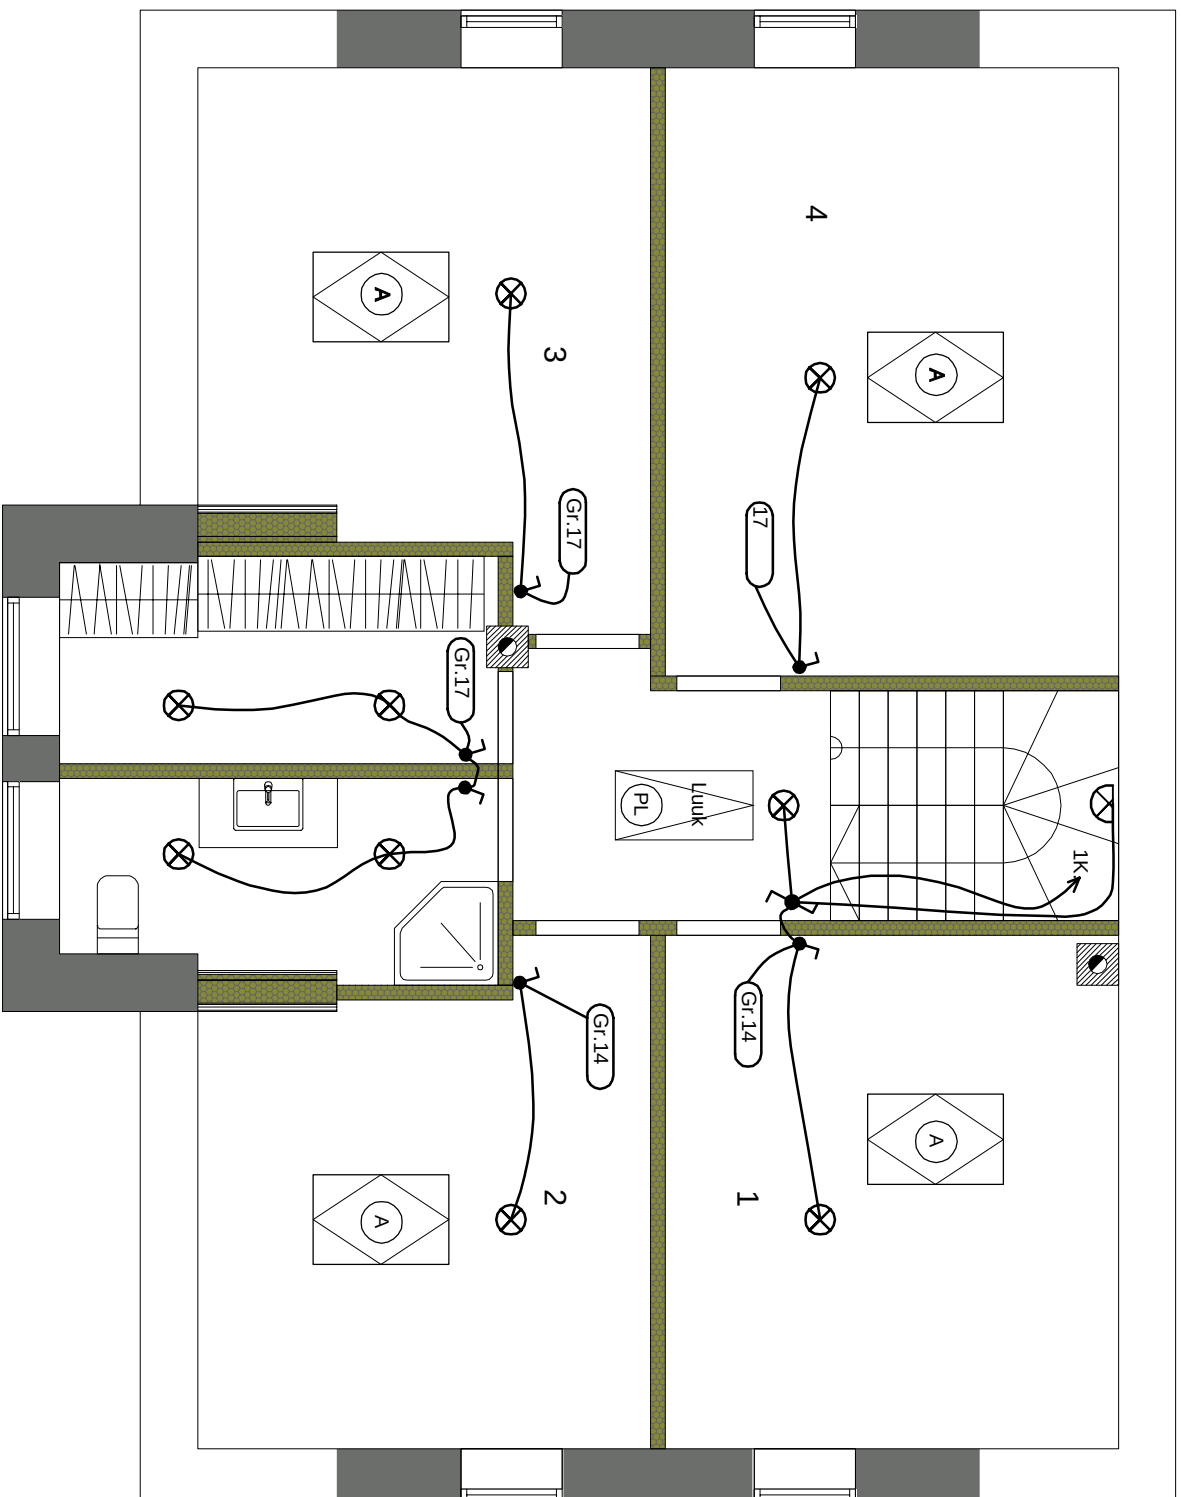

DRAWING

2. Korruse Valgustuse plaan

OBJECT

Vääna-Jõesuu küla, Harku vald, Harju maakond

OÜ AURACONNECT

CHECKED

DATE  
06.2022

PAGE  
6/7

## TINGMÄRGID

|  |                                                                          |
|--|--------------------------------------------------------------------------|
|  | Elektrikilp                                                              |
|  | Liikumisandur                                                            |
|  | Valgusti Liikumisanduriga                                                |
|  | Valgusti                                                                 |
|  | Süvisvalgusti                                                            |
|  | Harukarp                                                                 |
|  | Lüliti üheklahv.                                                         |
|  | Lüliti kaheklahv.                                                        |
|  | Veksel Lüliti üheklahv.                                                  |
|  | Ristveksel Lüliti                                                        |
|  | Veksel Lüliti kaheklahv.                                                 |
|  | LED Valgusti                                                             |
|  | ühendus WAGO                                                             |
|  | Ühendus                                                                  |
|  | Süvis. 1-, 2x kohaline pistikupesa, 16A, 230V, N, PE, IP20               |
|  | Pinnapealne 1-, 2x kohaline pistikupesa, 16A, 230V, N, PE, IP20          |
|  | Süvis. 1-, 2x kohaline pistikupesa, kättega, 16A, 230V, N, PE, IP44      |
|  | Pinnapealne 1-, 2x kohaline pistikupesa, kättega, 16A, 230V, N, PE, IP44 |
|  | Side pistikupesa, internet                                               |
|  | Rühmi nr. kilbis                                                         |
|  | Side(INTERNET) pesa                                                      |
|  | USB pistikupesa                                                          |
|  | Telfer                                                                   |
|  | Harutoos IP44                                                            |
|  | Harutoos IP54                                                            |
|  | Termoregulator                                                           |
|  | Infrapunane signalisat. andur                                            |



|         |                                      |                |
|---------|--------------------------------------|----------------|
|         | Drawing<br>TINGMÄRGID                | PROJECT        |
| CHECKED |                                      | DATE<br>6.2022 |
| PROJECT | Vääna-Jõesuu küla, Harku vald, Harju | PAGE<br>7/7    |