


N
S

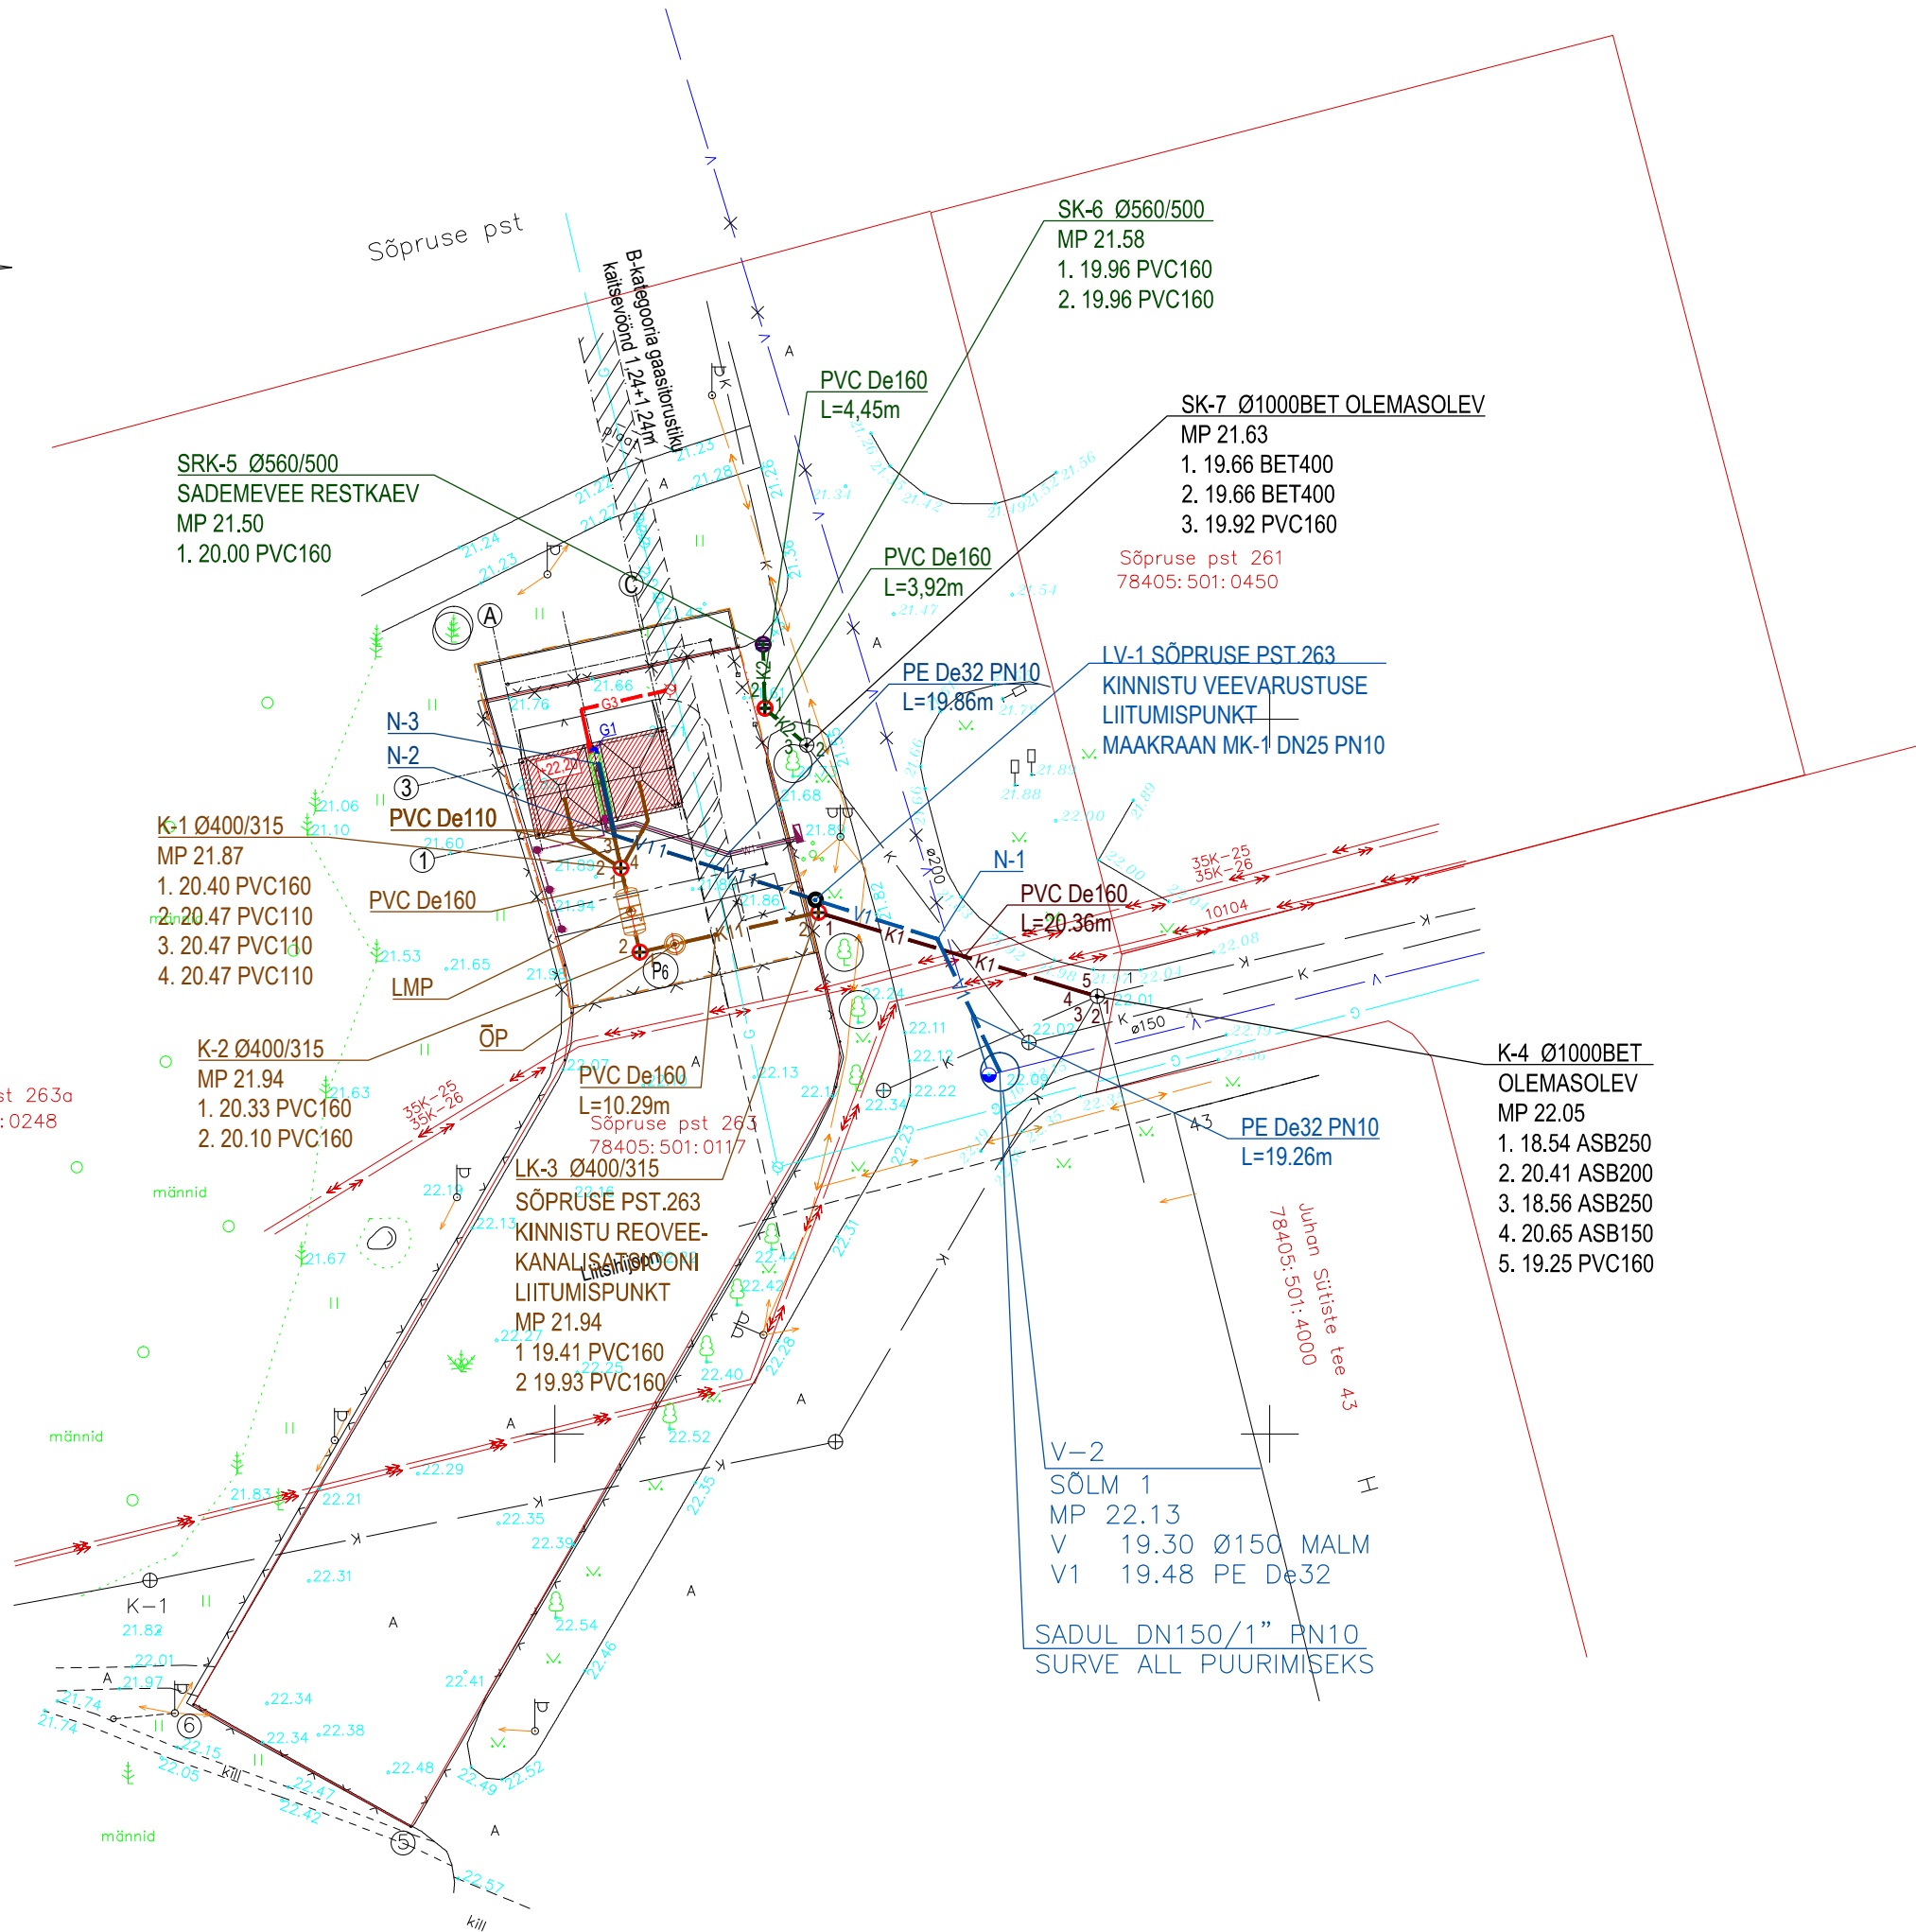

PROJEKTEERITUD VEETORUSTIKU KOORDINAADID		
PUNKTI NR.	KOORDINAADID	
	X	Y
V-2	6584575.30	538431.11
N-1	6584584.61	538426.76
LV-1	6584587.34	538418.19
N-2	6584591.86	538404.18
N-3	6584596.86	538403.06


PROJEKTEERITUD REOVEEKANALISATSIIONI KOORDINAADID		
PUNKTI NR.	KOORDINAADID	
	X	Y
K-1	6584589.58	538404.60
K-2	6584583.69	538405.93
LK-3	6584586.47	538418.42
K-4	6584580.60	538437.92

PROJEKTEERITUD SADEMEVEEKANALISATSIIONI KOORDINAADID		
PUNKTI NR.	KOORDINAADID	
	X	Y
SRK-5	6584605.21	538414.55
SK-6	6584600.76	538414.67
SK-7	6584598.16	538417.61

ALUS:
OÜ MELBRA POOLT 13.07.2010.A. KOOSTATUD
GEODEETILINE ASENDIPLAAN TÖÖ NR. 042 G 10

KOORDINAADID L-EST 97 SÜSTEEMIS
KÕRGUSED BALTI SÜSTEEMIS

TINGMÄRGID

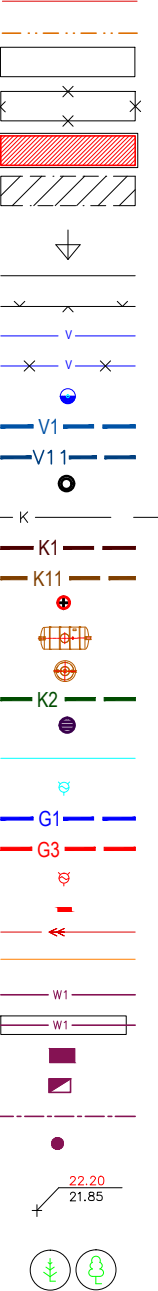

- OLEMASOLEVA KINNISTU PIIR
- MOODUSTAVATE KINNISTU PIIR
- OLEMASOLEV HOONESTUS
- LIKVIDEERITAV RAJATIS
- PROJEKTEERITUD RAJATIS
- TEHNOVÕRGU SERVITUUDIVAJADUSE ALA
- OLEMASOLEV SISSEPÄÄS
- OLEMASOLEV VÕRKPIIR
- PROJEKTEERITAV VÕRKPIIR
- OLEMASOLEV VEETORUSTIK
- LIKVIDEERITUD VEETORUSTIK
- OLEMASOLEV MAA-ALUNE HÜDRANT
- PROJEKTEERITUD VEETORU (ÜHISVEEVÄRK)
- PROJEKTEERITUD VEETORU (KINNISTU)
- PROJEKTEERITUD MAAKRAAN
- OLEMASOLEV ÜHISKANALISATSIOONITORUSTIK
- PROJEKTEERITUD ÜHISKANALISATSIIONI REOVEEKANALISATSIOON
- PROJEKTEERITUD KINNISTU REOVEEKANALISATSIOON
- PROJEKTEERITUD KANALISATSIOONIKAEV
- PROJEKTEERITUD LIIVA-MUDAPÜÜDUR
- PROJEKTEERITUD ÖLIPÜÜDUR
- PROJEKTEERITUD ÜHISKANALISATSIIONI SADEMEVEEKANALISATSIOON
- PROJEKTEERITUD ÜHISKANALISATSIIONI SADEMEVEE RESTKAEV
- OLEMASOLEV B-KATEGORIA GAASITORUSTIK MOP 3,0
- OLEMASOLEV GAASIKAEV
- PROJEKTEERITUD MAAPEALNE A-KATEGORIA GAASITORUSTIK MOP 0,1
- PROJEKTEERITUD B-KATEGORIA GAASITORUSTIK MOP 3,0
- PROJEKTEERITUD GAASI MAAKRAAN KAPEGA
- PROJEKTEERITUD GAASI REGULEERKAPP
- OLEMASOLEV K/P KAABEL
- OLEMASOLEV M/P KAABEL
- PROJEKTEERITUD MAADALPINGE KAABELLIIN
- PROJEKTEERITUD MAADALPINGE KAABELLIIN PLASTORUS D 110mm
- PROJEKTEERITUD KESKUS VJK1
- PROJEKTEERITUD TRANSIITKESKUS TK
- PROJEKTEERITUD MAANDUS
- PROJEKTEERITAV MAANDUSELEKTROOD
- PROJEKTEERITAV KATTE KÕRGMÄRK
- OLEMASOLEV KÕRGMÄRK

SÄILITATAV KÕRGHALJASTUS

MUUDAT.	MUUDATUSE KIRJELDUS				NIMI	ALLKIRI	KUUPÄEV
TELLIJ	SMARTWASH AUTOPESULAD OÜ REG.KOOD 11747564				TÖÖ NR.	20110412	
OBJEKTI ASUKOHT	SÕPRUSE PST.263 TALLINN				STAADIUM	PP	
EHITUSTOIMING	AJUTISE KAHE BOKSIGA ISETEENINDUS- AUTOPESULA PÜSTITAMINE				KUUPÄEV / KOHT	12.05.2011 ASSAKU	
JOONISE NIMETUS	VEEVARUSTUSE JA KANALISATSIIONI ASENDIPLAAN				PROJEKT	A.NADEL	VASTUTAV SPETSIALIST A.NADEL
LEHT	LEHTI	ERIALA	SKAALA	FAIL	JOONIS	PROJEKTI JUHT	
VK-1		VK	1:500	20110412-VK-1.DWG	A.NADEL		