


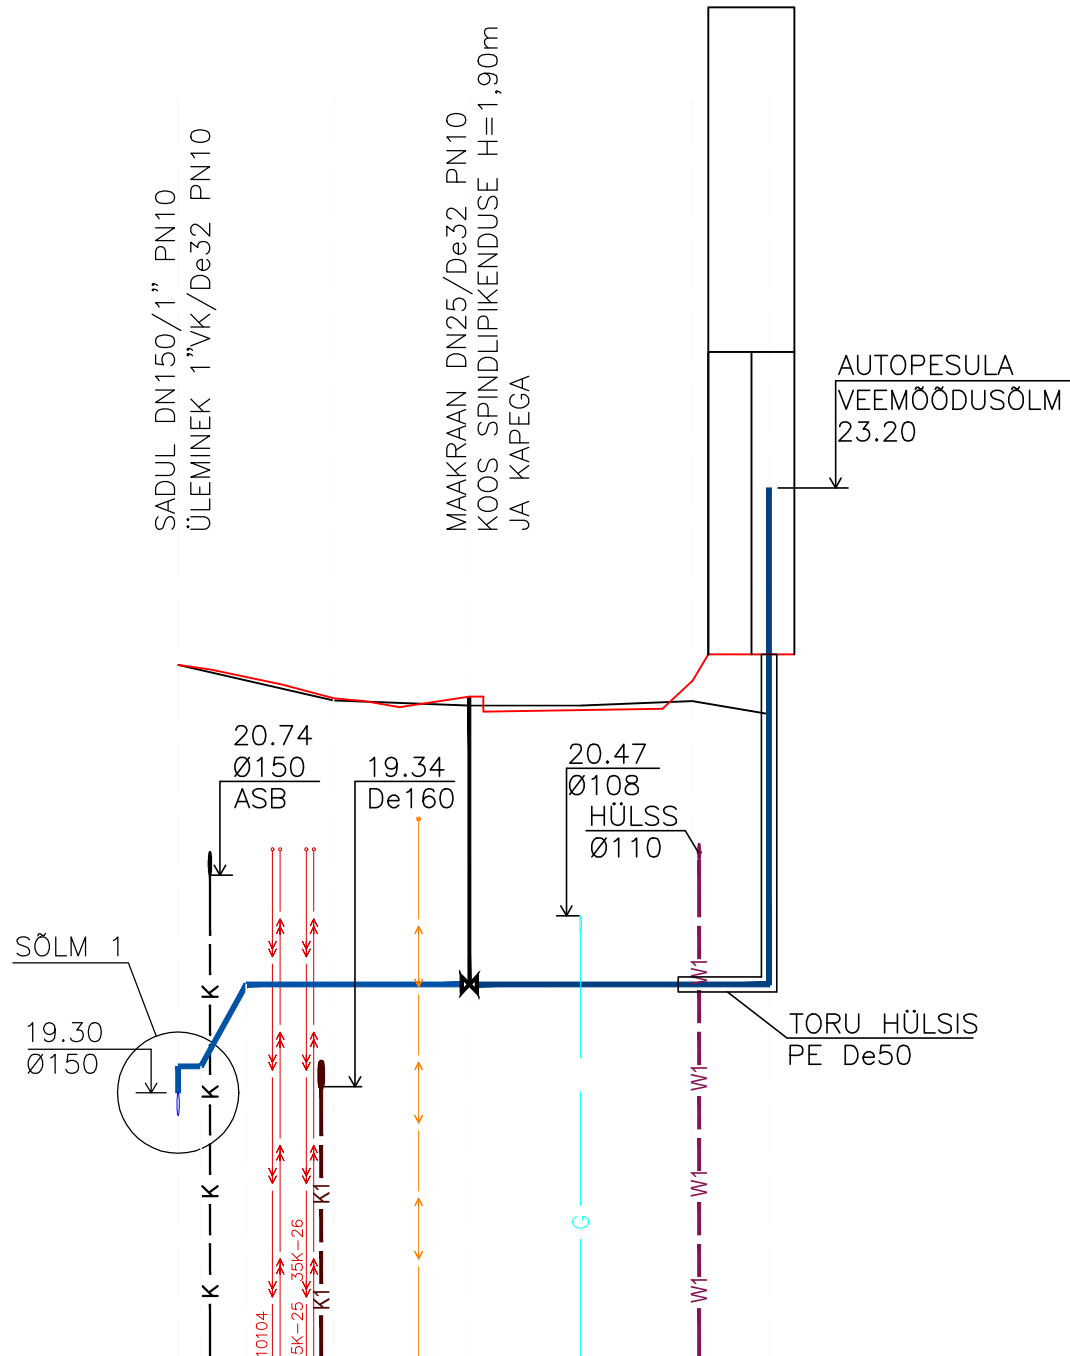


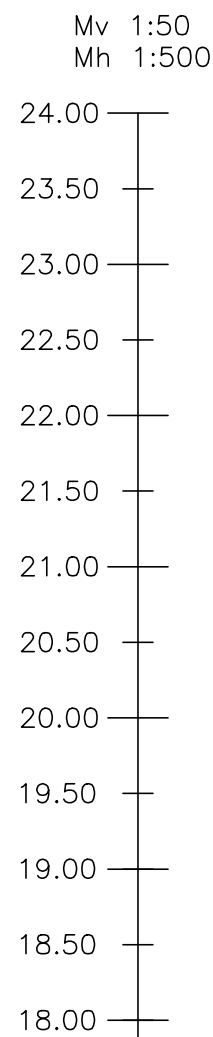


PUNKTI NR. / TÄHIS	V-2	N-1	LV-1 MK-1	N-2	N-3
MAAPINNA KÕRGUSMÄRK (m ABS)	22.13	22.03	21.86	21.89	21.80
PROJEKTEERITUD MAAPINNA KÕRGUSMÄRK (m ABS)	22.13	22.05	21.92	22.02	22.20
TORU LAE KÕRGUSMÄRK (m ABS)	19.48	20.03	20.03	20.03	
TORU RAJAMISSÜGAVUS TORU PEALE (m)	2.65	1.88	1.89	1.99	2.17
LANG (mm/m)	i=181	2.02	1.89	1.99	2.17
PIKKUS (m)	1.50	34.62			
TORU PARAMEETRID	PE80 SDR11 De32 PN10				
TORU ALUS	LIIV FRAKTSIOON 0-16 MM 150 MM				
VAHEKAUGUS (m)	10.27	8.99	14.74	5.12	
SIRGESTATUD TRASSI SKEEM 1:500					
PUNKTI NR. / TÄHIS	V-2	N-1	LV-1 MK-1	N-2	N-3

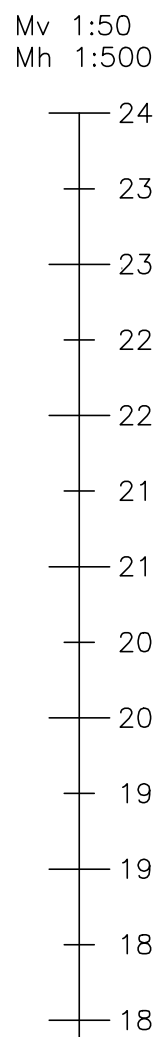


- KASUTATUD TINGMÄRGID:
- OLEMASOLEV MAAPIND
 - PLANEERITUD MAAPIND
 - PROJEKTEERITUD VEETORU (ÜHISVEEVÄRK)
 - PROJEKTEERITUD VEETORU (KINNISTU)
 - PROJEKTEERITUD MAAKRAAN MK-1
 - PROJEKTEERITUD ÜHISKANALISATSIOONI REOVEEKANALISATSIOON
 - PROJEKTEERITUD MADALPINGEKAABEL
 - OLEMASOLEV ÜHISKANALISATSIOONI REOVEEVEEKANALISATSIOON
 - OLEMASOLEV MAA-ALUNE HÜDRANT
 - PROJEKTEERITUD KANALISATSIOONIKAEV
 - OLEMASOLEV B-KATEGORIA GAASITORU MOP 3,0
 - OLEMASOLEV KÕRGPINGEKAABEL
 - OLEMASOLEV MADALPINGEKAABEL
 - TÖÖVÕTU PIIR

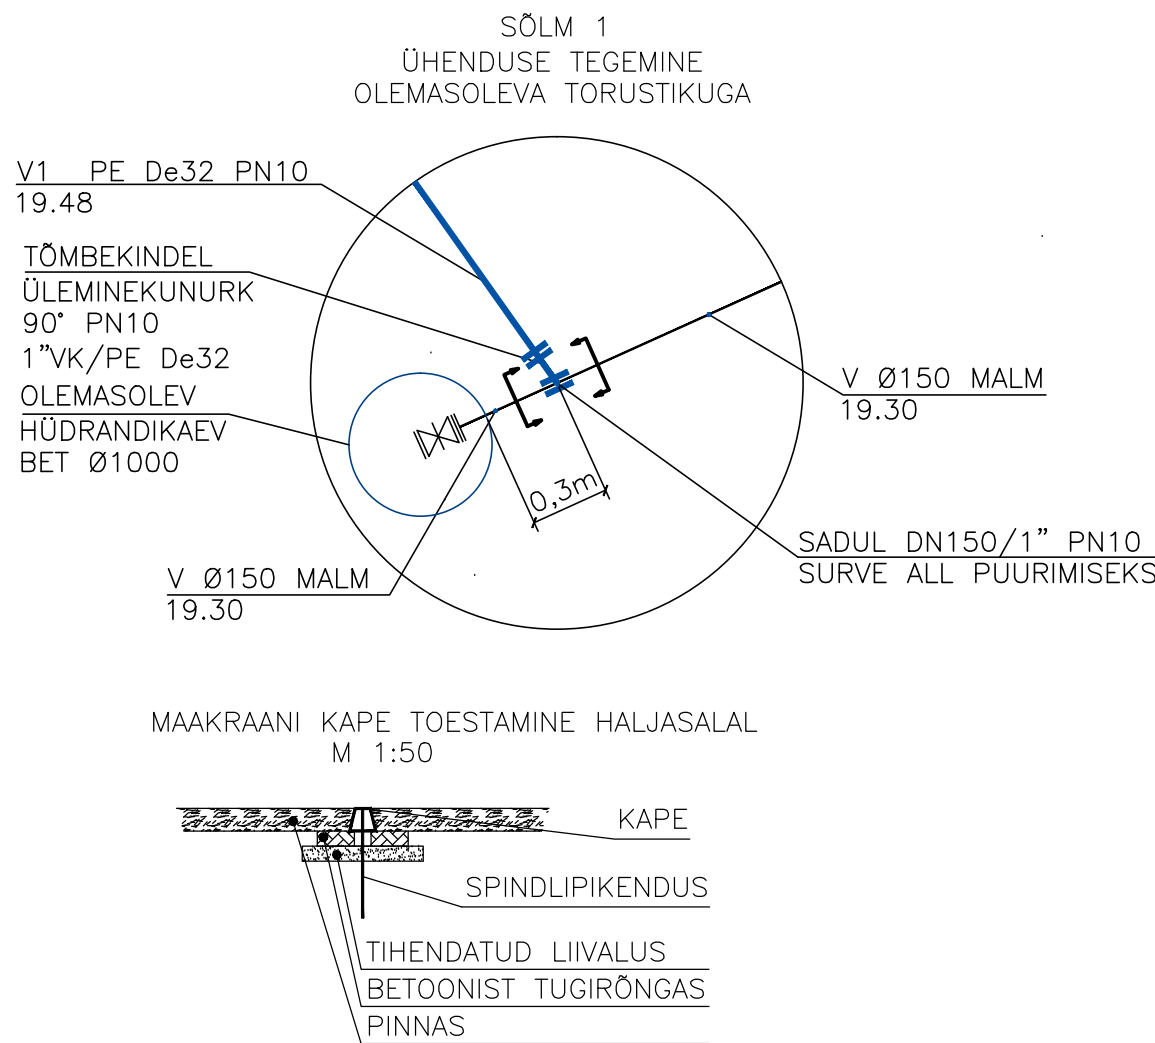

MUUDAT.	MUUDATUSE KIRJELDUS	NIMI	ALLKIRI	KUUPÄEV
TELLUA	SMARTWASH AUTOPESELAD OÜ REG.KOOD 11747564	TOO NR.	20110412	DIPRO OÜ Tiigi põik 1a-8 Assaku 75301 Reg.kood 11456938 e-post dipro@dipro.ee Tel. 56 577 698 Litsents EEP 001255
OBJEKTI ASUKOHT	SÕPRUSE PST.263 TALLINN	STAADIUM	PP	
EHITUSTOIMING	AJUTISE KAHE BOKSIGA ISETEENINDUS- AUTOPEsula PÜSTITAMINE	KUUPÄEV / KOHT	12.05.2011 ASSAKU	
JOONISE NIMETUS	VEEVARUSTUSE PIKIPROFIIL	PROJEKT	A.NADEL	
LEHT	LEHTI	ERIALA	SKAALA	FAIL
VK-2		VK	1:50/500	20110412-VK-2.DWG
			JOONIS	PROJEKTI JUHT
			A.NADEL	

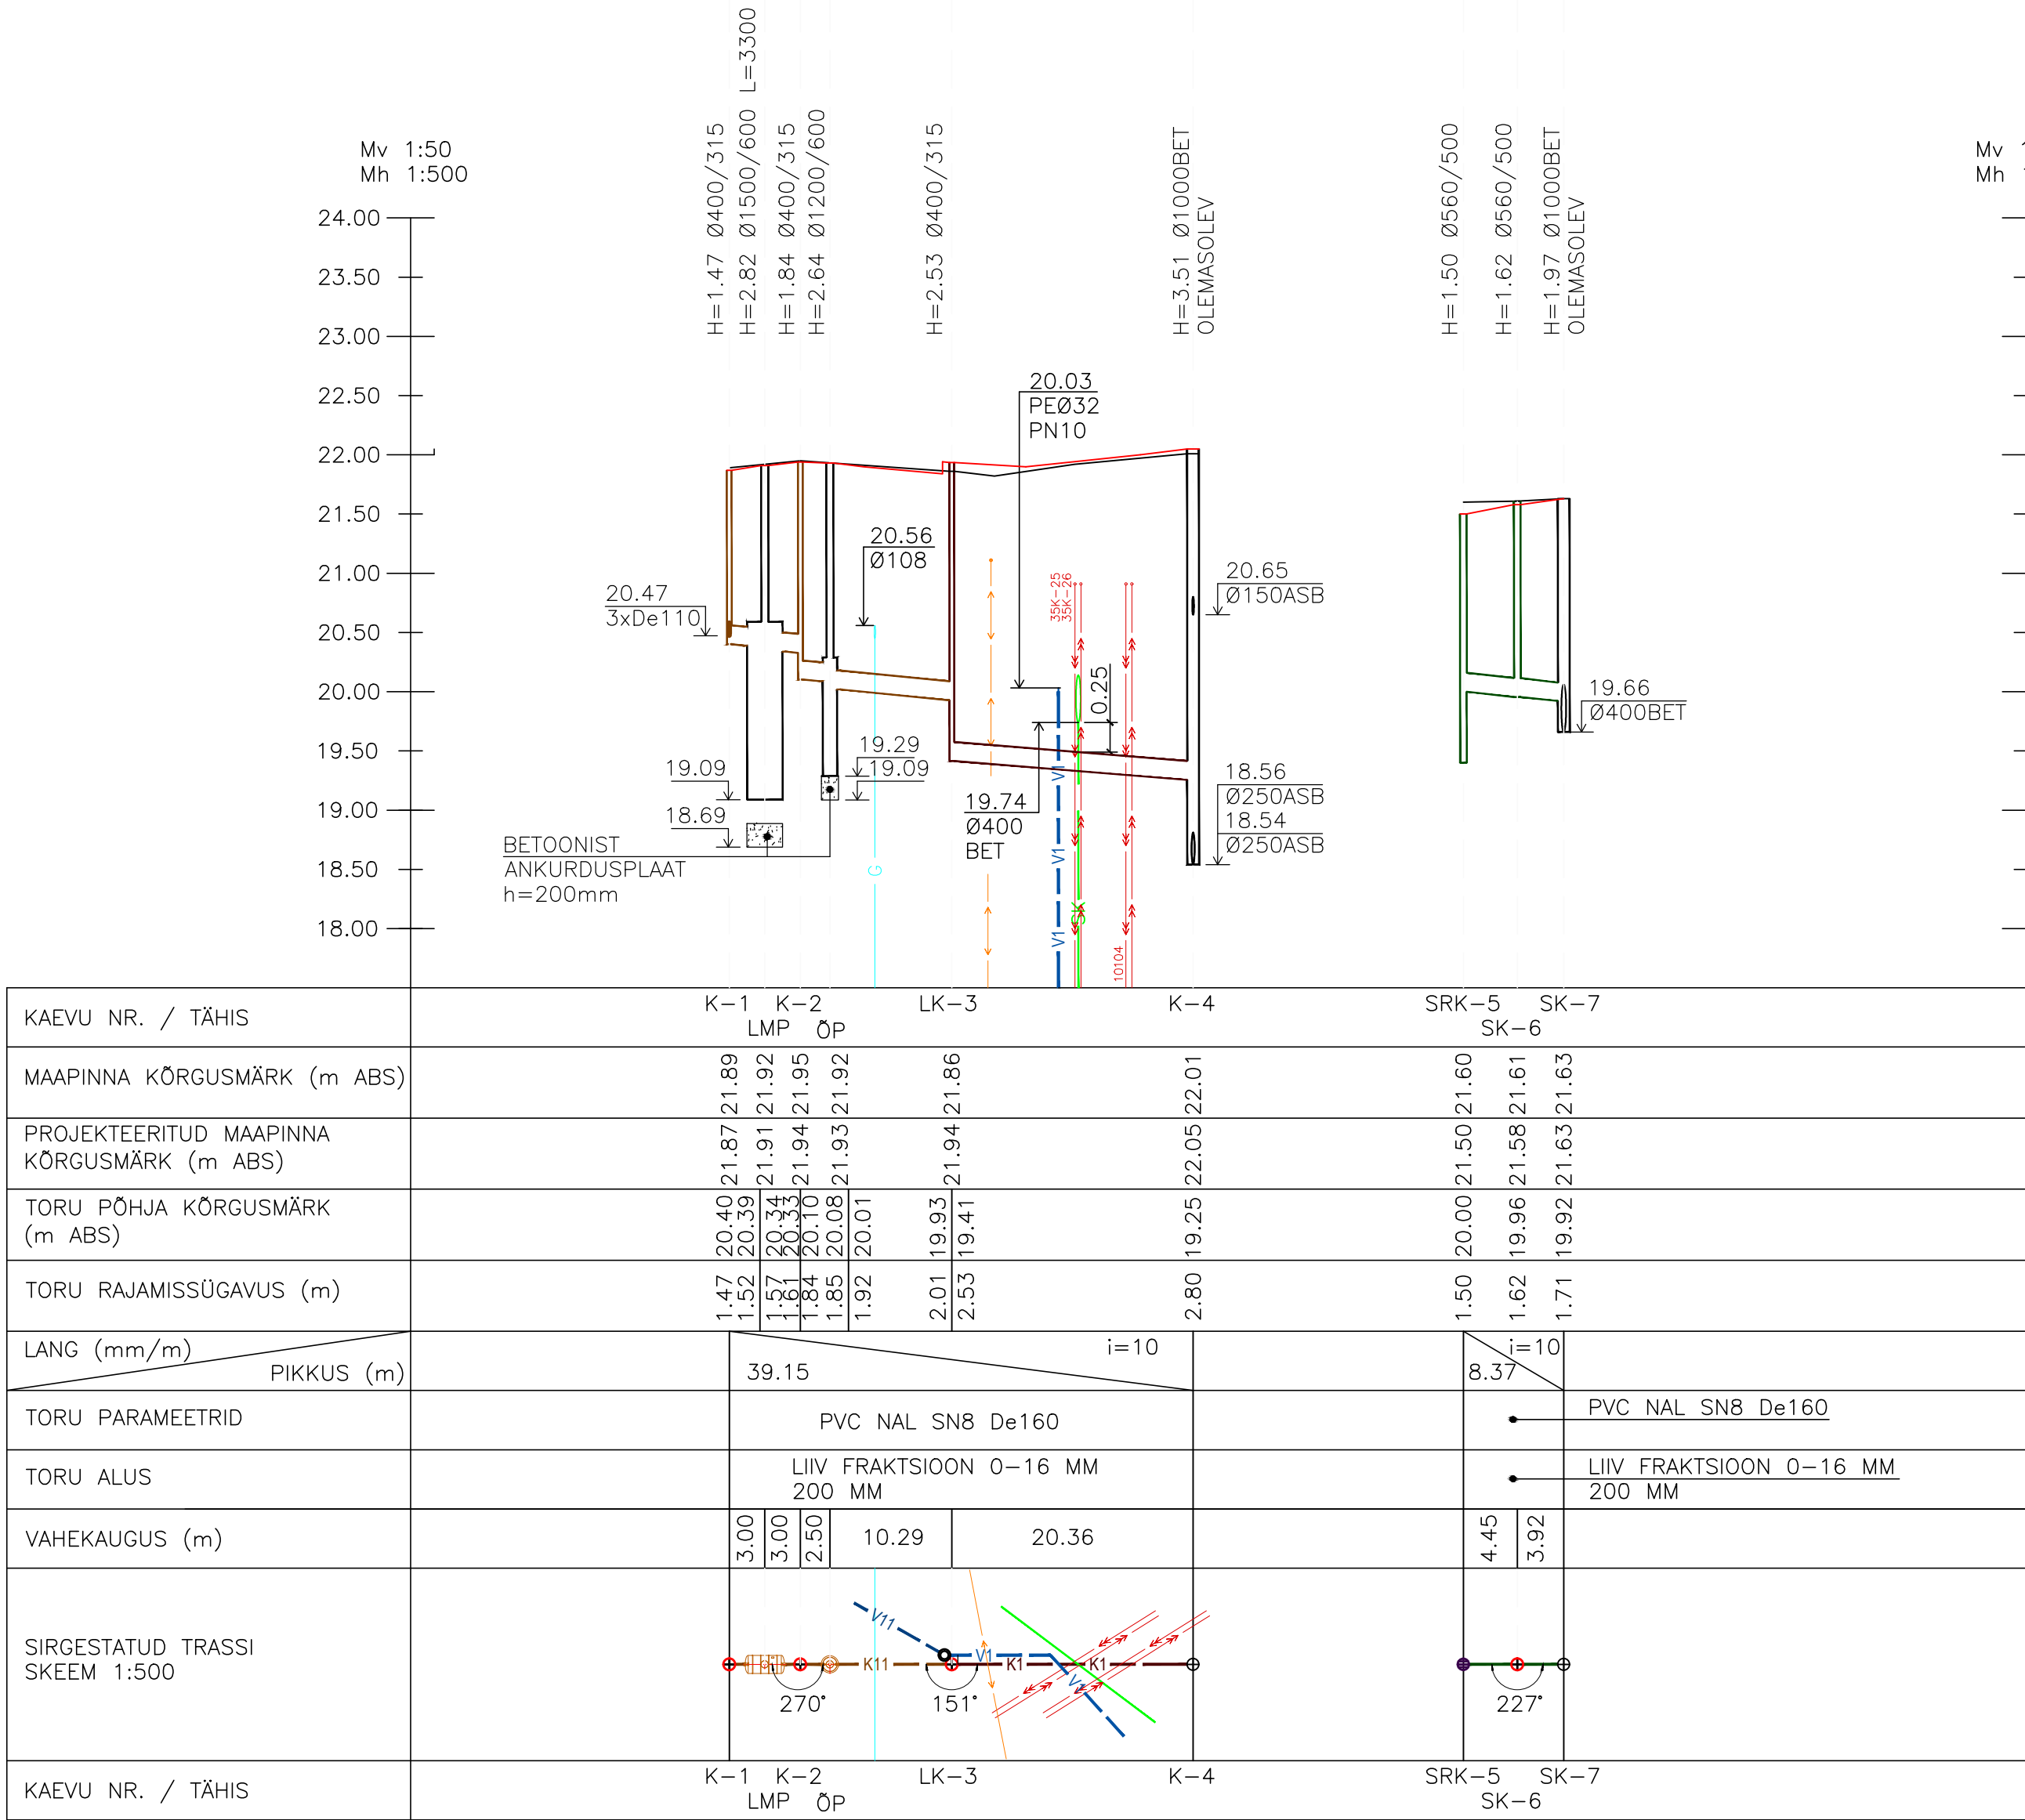


- KASUTATUD TINGMÄRGID:
- OLEMASOLEV MAAPIND
 - PLANEERITUD MAAPIND
 - PROJEKTEERITUD ÜHISKANALISATSIOONI REOVEEKANALISATSIOSIOON
 - PROJEKTEERITUD KINNISTU REOVEEKANALISATSIOSIOON
 - PROJEKTEERITUD ÜHISKANALISATSIOONI SADEMEVEEKANALISATSIOSIOON
 - PROJEKTEERITUD VEETORU (ÜHISVEEVÄRK)
 - LMP
 - ÕP
 - PROJEKTEERITUD KANALISATSIOSIOONIKAEV
 - PROJEKTEERITUD SADEMEVEEKANALISATSIOSIOONI RESTKAEV SETTEKOTIGA H=600 MM
 - PROJEKTEERITUD MAAKRAAN
 - OLEMASOLEV KANALISATSIOSIOONIKAEV
 - OLEMASOLEV SADEMEVEEKANALISATSIOSIOONITORU
 - OLEMASOLEV B-KATEGOORIA GAASITORU MOP 3,0
 - OLEMASOLEV KÕRGEPINGEKAABEL
 - OLEMASOLEV MADALPINGEKAABEL

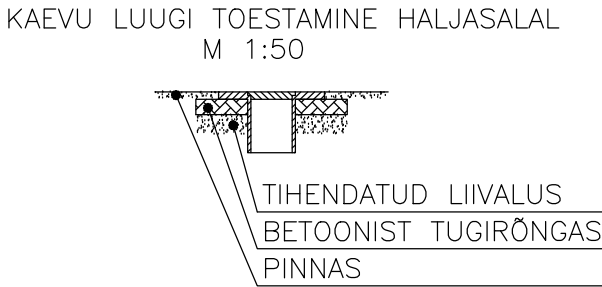


MUUDAT.	MUUDATUSE KIRJELDUS	NIMI	ALLKIRI	KUUPÄEV
TELLUA	SMARTWASH AUTOPESELAD OÜ REG.KOOD 11747564	TOO NR.	20110412	DIPRO OÜ Tiigi põik 1a-8 Assaku 75301 Reg.kood 11456938 e-post dipro@dipro.ee Tel. 56 577 698 Litsents EEP 001255
OBJEKTI ASUKOHT	SÕPRUSE PST.263 TALLINN	STAADIUM	PP	
EHITUSTOIMING	AJUTISE KAHE BOKSIGA ISETEENINDUS- AUTOPESELULA PÜSTITAMINE	KUUPÄEV / KOHT	12.05.2011 ASSAKU	
JOONISE NIMETUS	KANALISATSIOSIOONI PIKIPROFIILID KAEVUD K-1 KUNI K-4; SRK-5 KUNI SK-7	PROJEKT	A.NADEL	VASTUTAV SPETSIALIST A.NADEL
LEHT	LEHTI	ERIALA	SKAALA	FAIL
VK-3		VK	1:50/500	20110412-VK-2.DWG
		JOONIS	A.NADEL	PROJEKTI JUHT



1. SETTE MAHT 5000 LIITRIT.
2. SETTEMAHUTI LM5000 PAIGALDUSEL JÄRGIDA TOOTJA PAIGALDUSNÕUDEID.
3. PÜÜDURIT TULEB PARALLEELSELT TAGASITÄITEKIHTIDEGA TÄITA VEEGA.
4. TORU ÜMBRITSEV LIIVAKIHT TIHENDATAKSE KÄSITS. TORUSTIKKU JA MAHUTIT ÜMBRITSEVAS KIHIS EI TOHI OLLA TERAVASERVALIST MATERJALI.
5. 300 MM KÕRGUSELT TORU PINNAST VÕIB PINNAST TIHENDADA VIBRAATORIGA, MILLE MAKSIMAALNE TASANDUSRÕHK PEAB MOODUSTAMA 100 KPA.
6. TAGASITÄITE TEGEMISEL TULEB PINNAS TIHENDADA 25 CM PAKSUSTE KIHITIDE KAUPA.

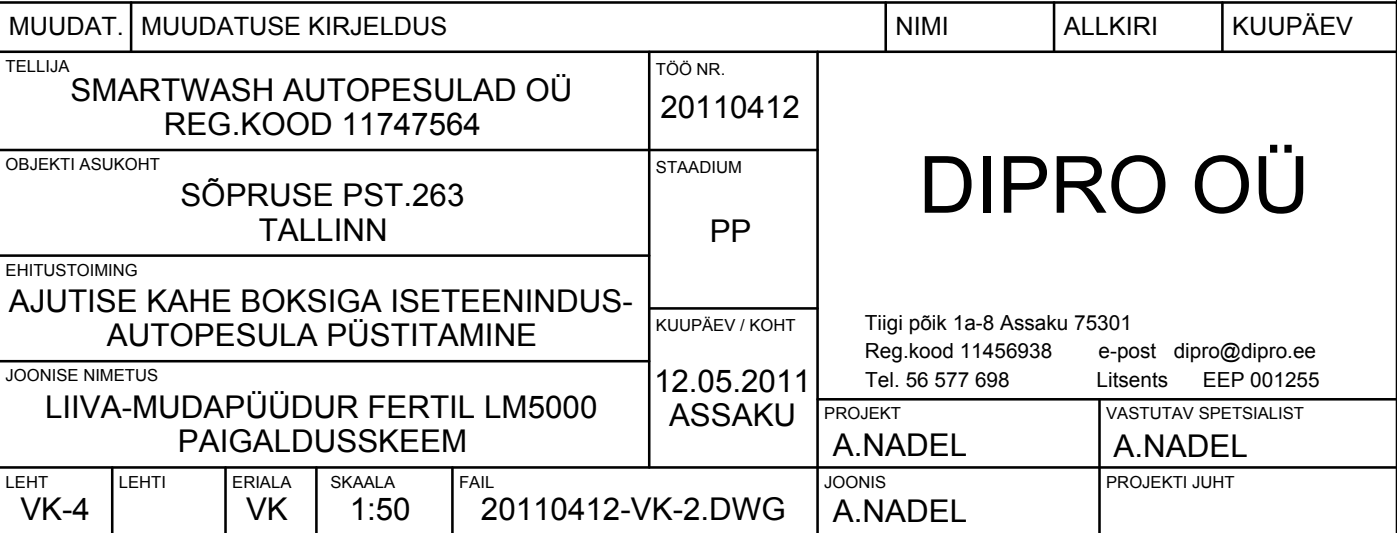

AC 12 SURF (TAB 12 KULUMISKIHT)	h=40mm
AC 16 BASE (PAB 16)	h=50mm
KIILUTUD LUBJAKIVIKILLUSTIKALUS, LUBJAKIVI KLASS III, h=200mm kiilekillustik frakts 8...12mm, kulu 25 kg/m2, põhifraktsioon 16...32 mm	
TAGASITÄIDE LIIV (filtratsioonitegur min 2,0 m/ööp.) Kt=0,98	
TIHENDADA H=250mm KIHTIDE KAUPA	h min=500mm
LIIV	h=400mm
TAGASITÄIDE LIIV	
TIHENDADA h=250mm KIHTIDE KAUPA	
MAHUTI ALUSKIHT-LIIV	h=200mm
KÜLGTÄIDE-LIIV	h=200mm
ALUSKIHT-LIIV	h=300mm
KAEVIKU PÕHI	

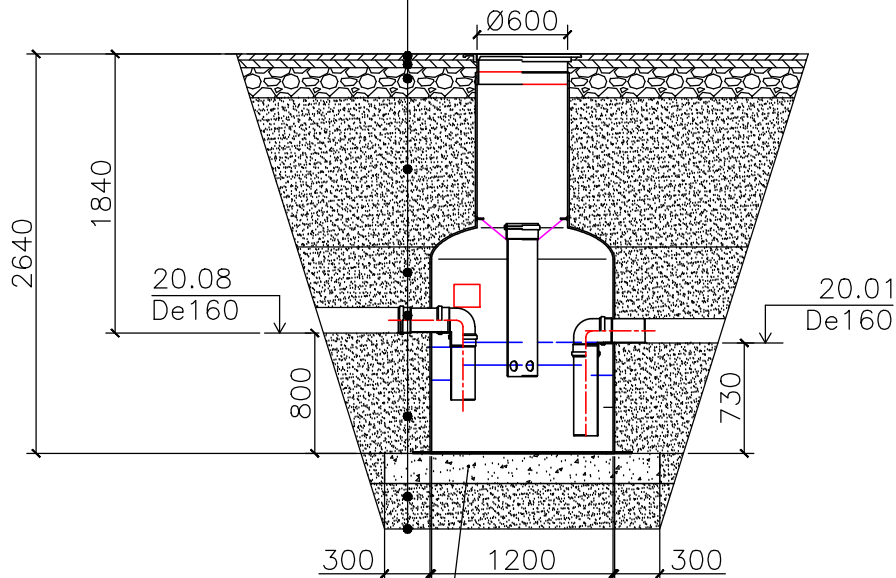

RAUDBETOONIST ANKURDUSPLAAT
ÕLIPÜÜDURI KINNITAMISEKS KASUTADA AISI304
MATERJALIST KINNITUSI


MÄRKUSED:

1. MAKSIMAALNE VOOLUHULK 3 l/s. ÕLI-BENSIINIHIH MAHT 170 dm³. KASULIK MAHT 825 dm³.
2. ÕLIPÜÜDURI E3 PAIGALDUSEL JÄRGIDA TOOTJA PAIGALDUSNÕUDEID.
3. PÜÜDURIT TULEB PARALLEELSELT TAGASITÄITEKIHTIDEGA TÄITA VEEGA.
4. TORU ÜMBRITSEV LIIVAKIHT TIHENDATAKSE KÄSITSI. TORUSTIKKU JA MAHUTIT ÜMBRITSEVAS KIHIS EI TOHI OLLA TERAVASERVALIST MATERJALI.
5. 300 MM KÕRGUSELT TORU PINNAST VÕIB PINNAST TIHENDADA VIBRAATORIGA, MILLE MAKSIMAALNE TASANDUSRÕHK PEAB MOODUSTAMA 100 KPA.
6. TAGASITÄITE TEGEMISEL TULEB PINNAS TIHENDADA 25 CM PAKSUSTE KIHTIDE KAUPA.
7. PÜÜDURI TÄITUMISE KONTROLLI TEOSTATAKSE VISUAALSELT.

MUUDAT.	MUUDATUSE KIRJELDUS	NIMI	ALLKIRI	KUUPÄEV
TELLIJA	SMARTWASH AUTOPESULAD OÜ REG.KOOD 11747564	TÖÖ NR.	20110412	DIPRO OÜ Tiigi põik 1a-8 Assaku 75301 Reg.kood 11456938 e-post dipro@dipro.ee Tel. 56 577 698 Litsents EEP 001255
OBJEKTI ASUKOHT	SÕPRUSE PST.263 TALLINN	STAADIUM	PP	
EHITUSTOIMING	AJUTISE KAHE BOKSIGA ISETEENINDUS- AUTOPESULA PÜSTITAMINE	KUUPÄEV / KOHT	12.05.2011 ASSAKU	
JOONISE NIMETUS	II KLASSI ÕLIPÜÜDUR FERTIL E3 PAIGALDUSKEEM	PROJEKT	A.NADEL	
LEHT	LEHTI	ERIALA	SKAALA	FAIL
VK-5		VK	1:50	20110412-VK-2.DWG
		JOONIS	A.NADEL	PROJEKTI JUHT
		VASTUTAV SPETSIALIST		A.NADEL

Kommunikatsioonide paigaldamine
plaanil M 1:50

Elekter, Vesi, Kanalisatsioon, Maagaas

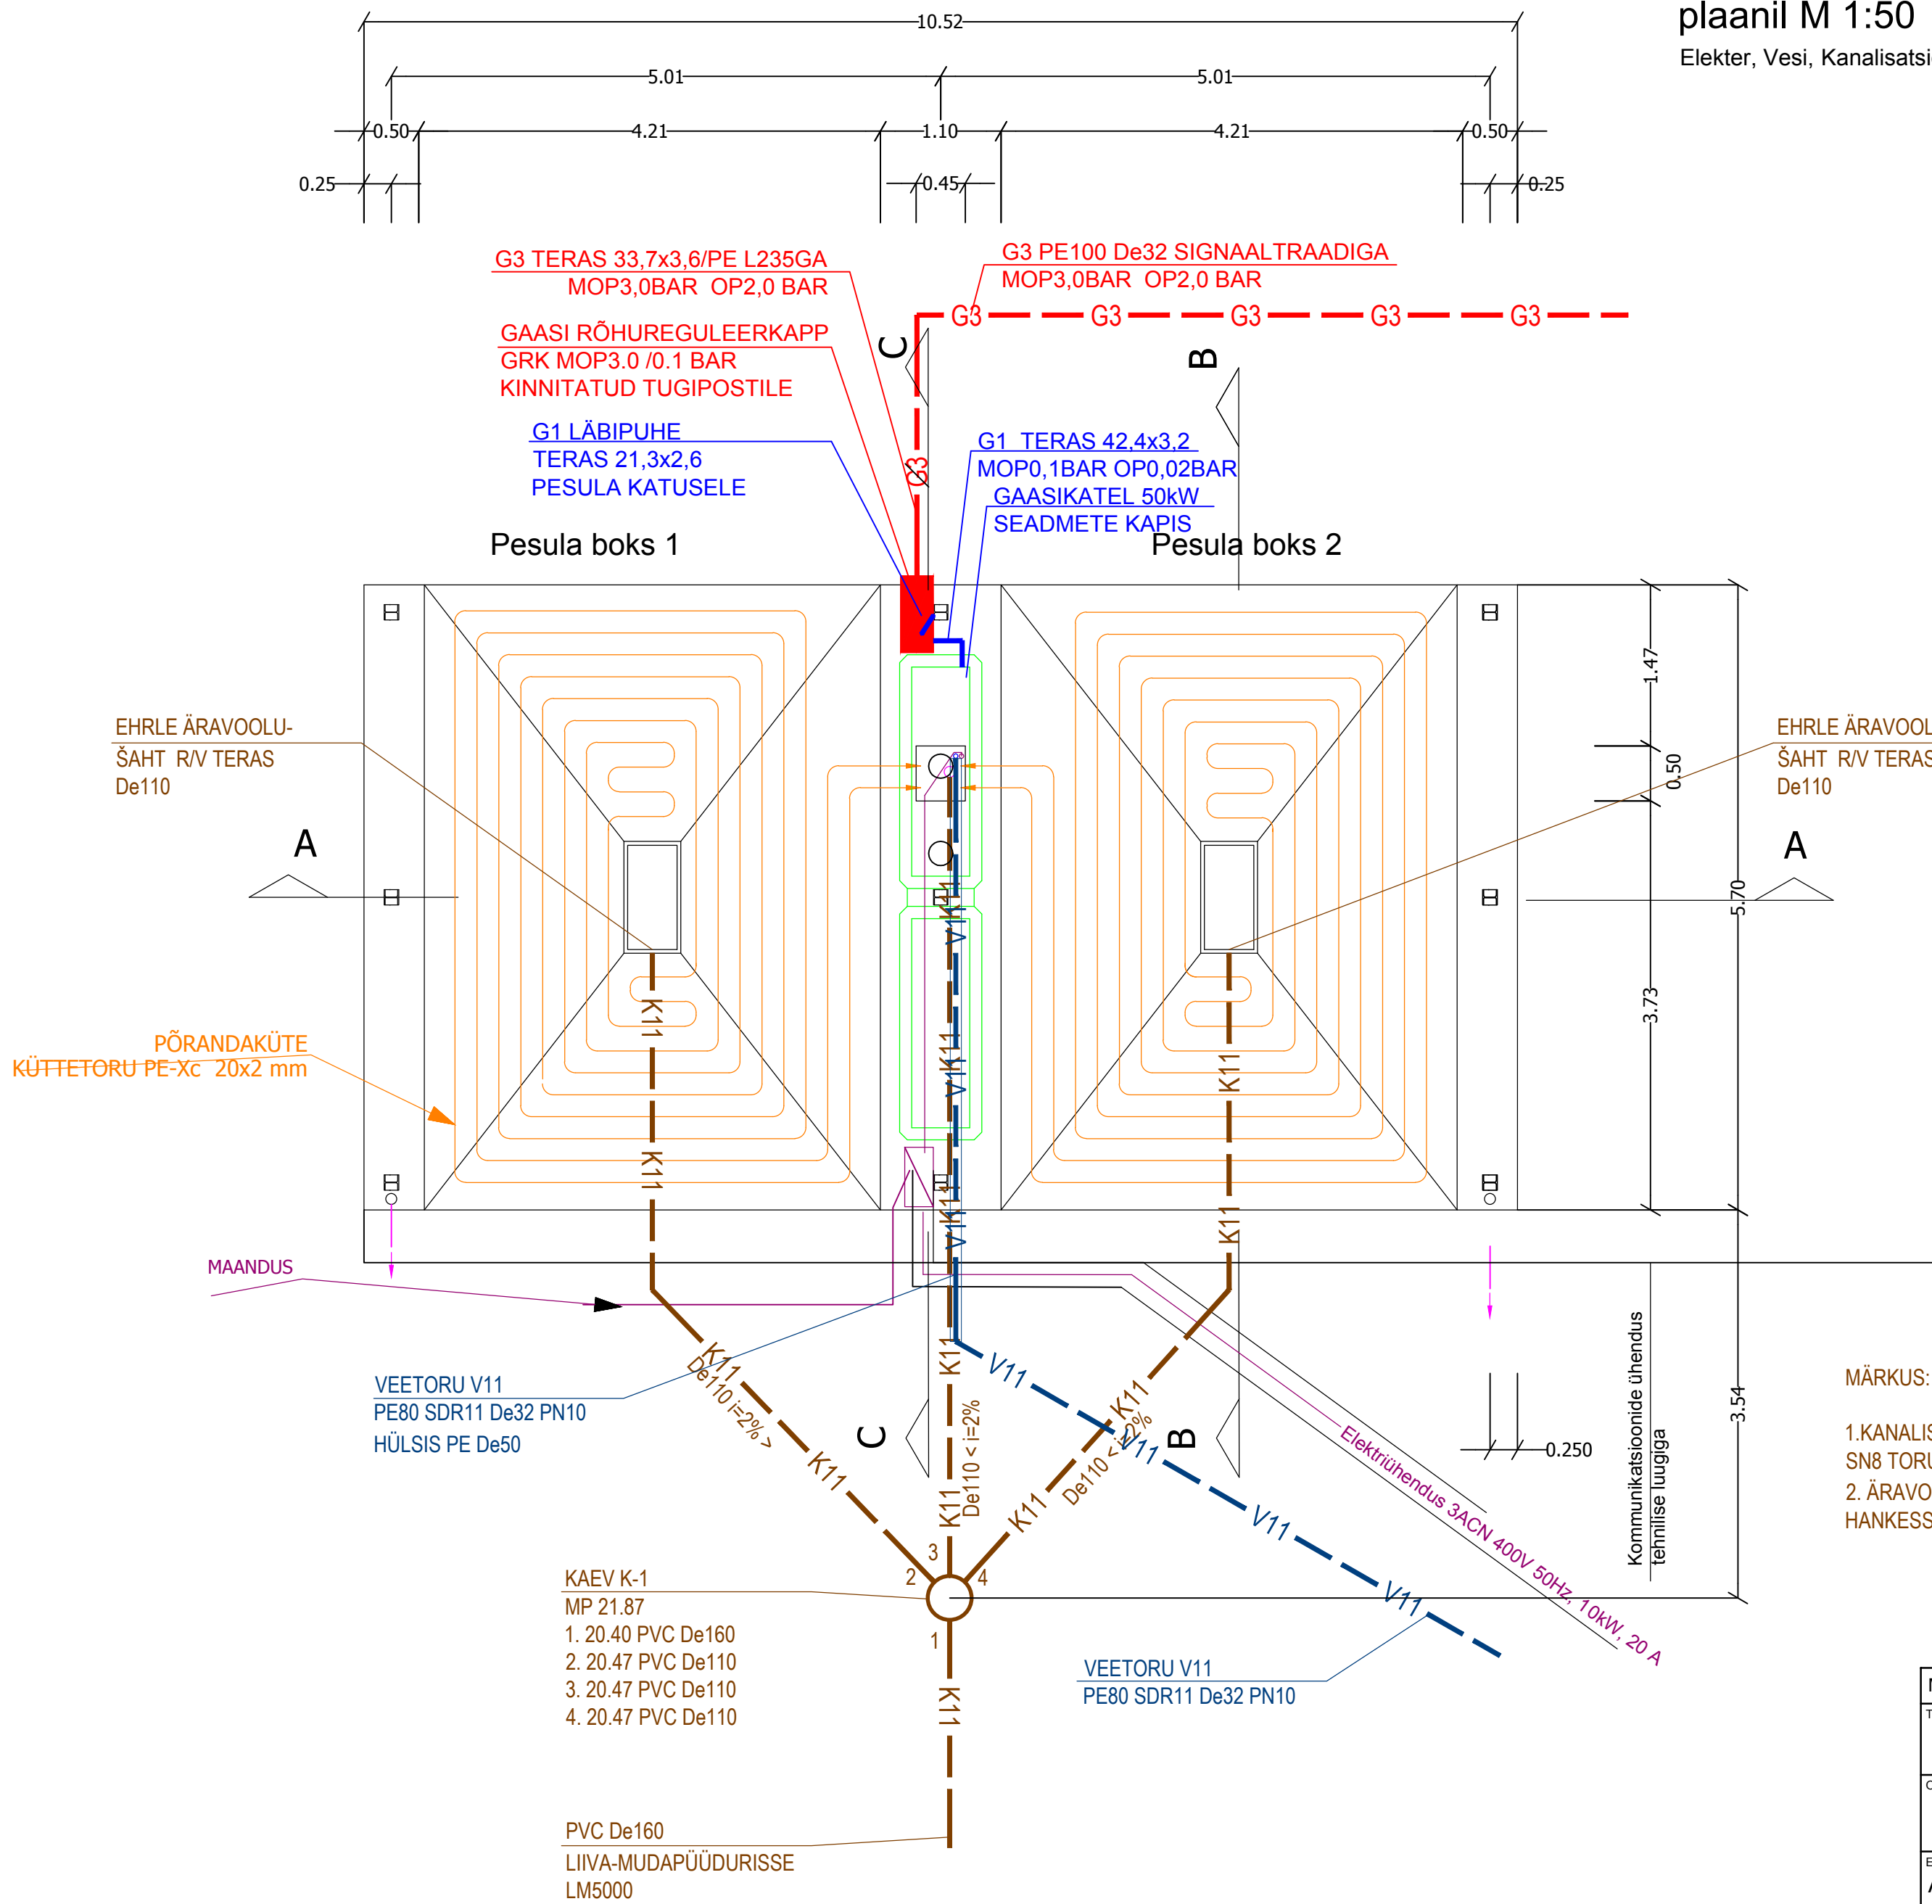

MÄRKUS:

1. KANALISATSIOONITORUSTIK MONTEERIDA PVC NAL SN8 TORUDEST
2. ÄRAVOOLUD KUULUVAD PESULASEADMETE HANKESSE

MUUDAT.		MUUDATUSE KIRJELDUS			NIMI		ALLKIRI		KUUPÄEV		
TELLIJAL		SMARTWASH AUTOPESULAD OÜ REG.KOOD 11747564			TOO NR. 20110412		DIPRO OÜ Tiigi põik 1a-8 Assaku 75301 Reg.kood 11456938 e-post dipro@dipro.ee Tel. 56 577 698 Litsents EEP 001255				
OBJEKTI ASUKOHT		SÕPRUSE PST.263 TALLINN			STAADIUM PP						
EHITUSTOIMING		AJUTISE KAHE BOKSIGA ISETEENINDUS- AUTOPESULA PÜSTITAMINE			KUUPÄEV / KOHT						
JOONISE NIMETUS		VEEVARUSTUS JA KANALISATSIOON PESULA PLAAAN			12.05.2011 ASSAKU						
LEHT VK-6		LEHTI	ERIALAL VK	SKAALAL 1:50	FAIL 20110412-VK-3.DWG	PROJEKT A.NADEL		VASTUTAV SPETSIALIST A.NADEL			
						JOONIS A.NADEL		PROJEKTI JUHT			

Technical drawing of a drainage system cross-section. The drawing shows a top layer (hatched) and a bottom layer (cross-hatched). Dimensions are provided for various components:

- Top layer dimensions: 0.50, 5.01, 10.52, 0.50, 5.01, 4.21, 1.10, 4.21, 0.50.
- Bottom layer dimensions: 1.58, 2.20.
- Material specifications:
 - K11 PVC NAL De110 (pointing to the top layer)
 - VEETORU V11 PE SDR11 De32 PN10 (pointing to the bottom layer)
 - HÜLSIS PE De50 (pointing to the bottom layer)
- Additional dimensions on the right: 0.12, 0.33.

KAEV K-1 Ø400/315
MP 21.87

K11 De110 i=2%

TORU ALUS LIIV (FR.0/16) h=200
MM

2.34 1.02 2.34

0.04 0.95 0.04

45°

1.60



-0.00=22.20

0.33

MUUDAT.	MUUDATUSE KIRJELDUS
TELLIJA	SMARTWASH AUTOPESULAD OÜ REG.KOOD 11747564

MUUDAT.		MUUDATUSE KIRJELDUS			NIMI	ALLKIRI	KUUPÄEV
TELLIJA SMARTWASH AUTOPESELAD OÜ REG.KOOD 11747564				TÖÖ NR. 20110412	DIPRO OÜ Tiigi põik 1a-8 Assaku 75301 Reg.kood 11456938 e-post dipro@dipro.ee Tel. 56 577 698 Litsents EEP 001255		
OBJEKT ASUKOHT SÕPRUSE PST.263 TALLINN				STAADIUM PP			
EHITUSTOIMING AJUTISE KAHE BOKSIGA ISETEENINDUS- AUTOPESELA PÜSTITAMINE				KUUPÄEV / KOHT			
JONISE NIMETUS VEEVARUSTUS JA KANALISATSIOON DETAILID LÕIKED A-A; B-B				12.05.2011 ASSAKU			
LEHT VK-7		LEHTI	ERIALA VK	SKAALA 1:50	FAIL 20110412-VK-3.DWG	PROJEKT A.NADEL	VASTUTAV SPETSIALIST A.NADEL
					JONIS A.NADEL	PROJEKTI JUHT	

Lõige C - C
M 1:50

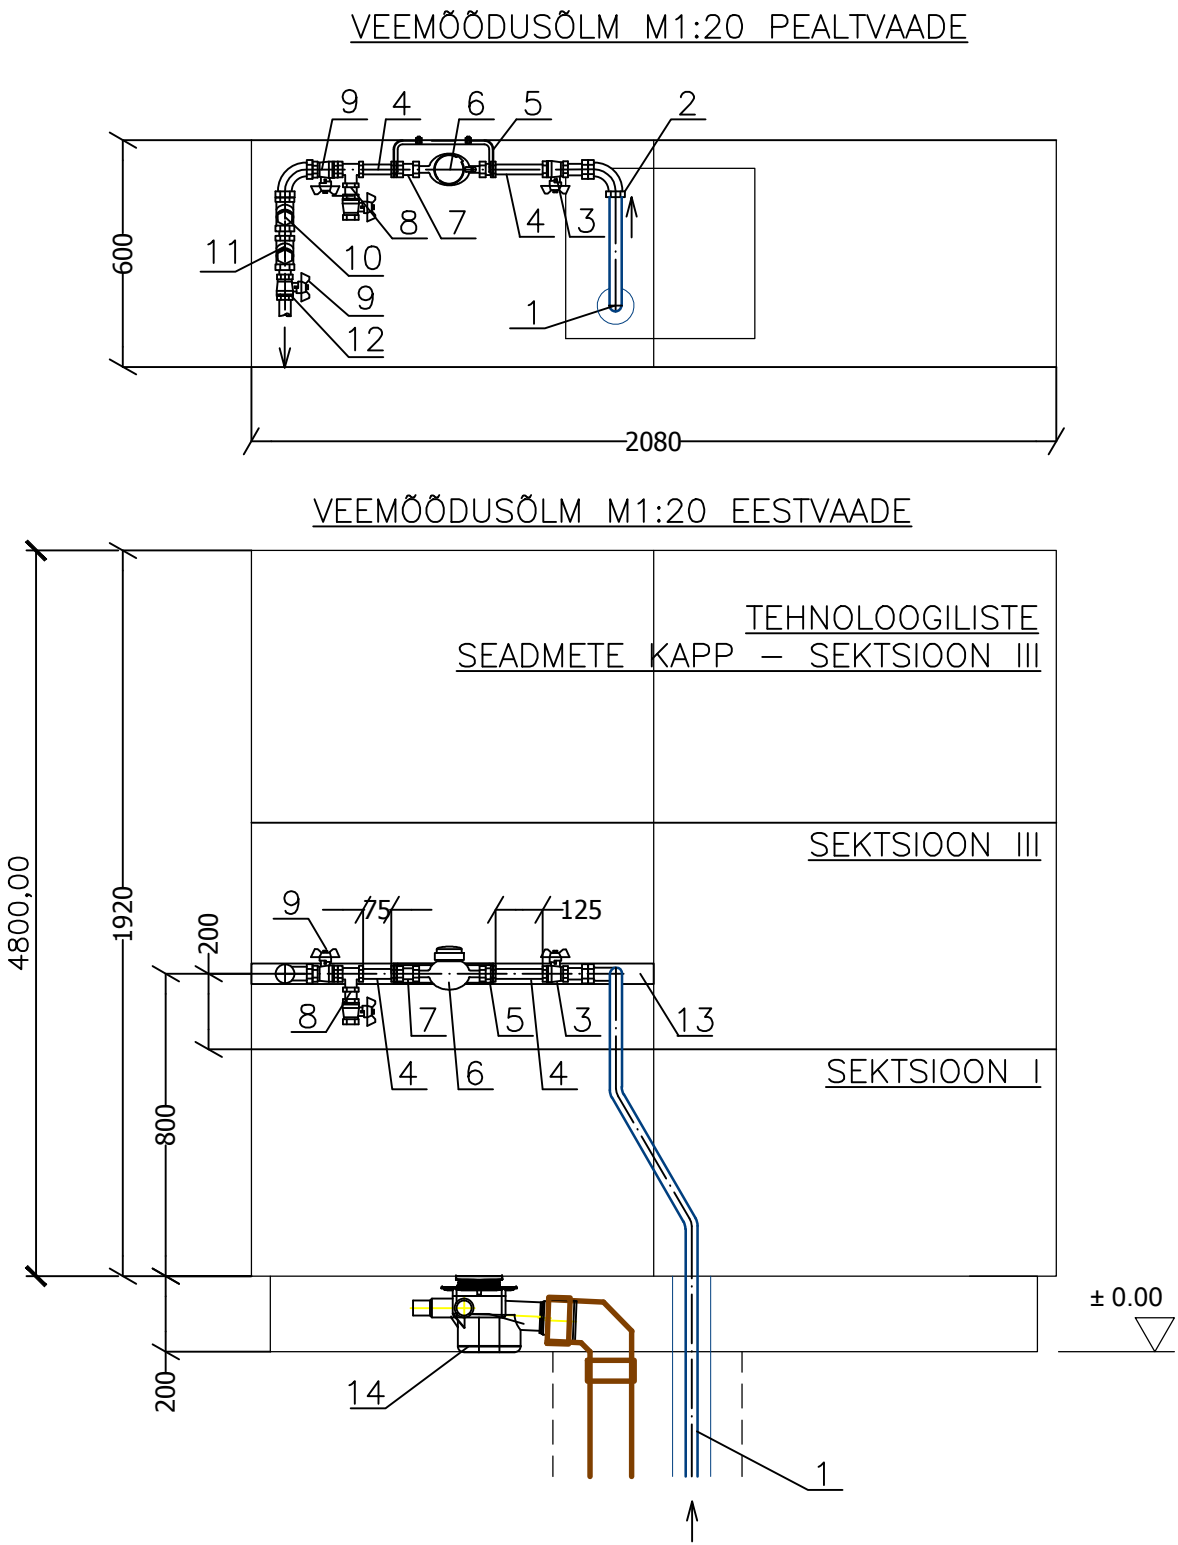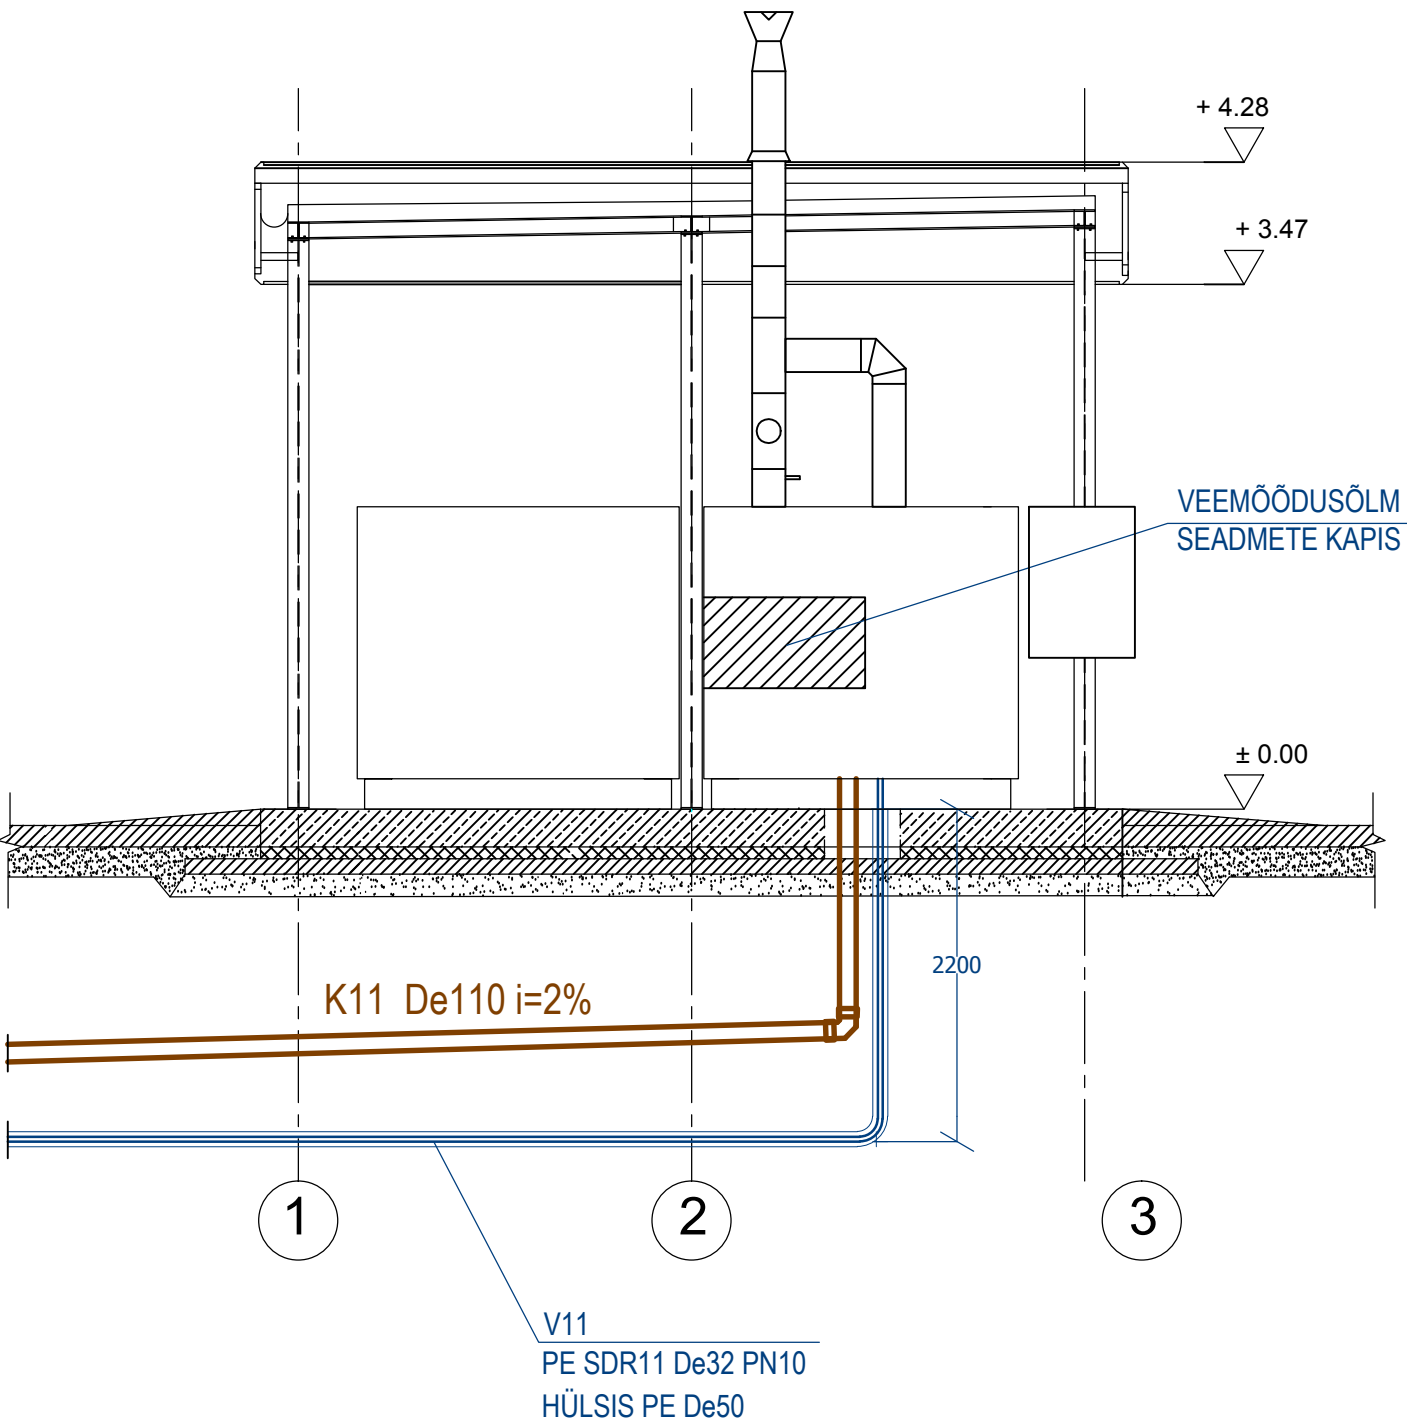

- VEESISEND V11 PE DE32 PN10 HÜLSIS PEØ50
- ÜLEMINEK PE DE32/DN25 PN10
- KUULKRAAN TÄISAVAGA DN25 PN10
- TERASTORU DN20
- VEEARVESTI KONSOOL L=265 mm
- VEEARVESTI DN20 Qnom=2,5 m3/h
- LIKUV HÜLSS
- KOLMIK DN25 KUULKRAANIGA DN15 PN10
- KUULJRAAN DN20 PN10
- TAGASILÕÕGIKLAPP DN20 PN10
- SÕELFILTER DN20 PN10
- KV VEETORU PP-R Ø25 PN16
- TSINGITUD TERASES LIIST VEEARVESTI KONSOOLI KINNITAMISEKS
- LIIST KINNITADA KAPI RAAMI KÜLGE
- TRAPP De110

- MÄRKUSED:
- VEESISEND TEHA VEETIHEDAKS
 - VEEARVESTI PAIGALDADA HORISONTAALSELT NÄIDUKIGA ÜLESPOOLE.
 - VEEARVESTI KONSOOL MAANDADA ELEKTRILISELT

MUUDAT.		MUUDATUSE KIRJELDUS				NIMI		ALLKIRI		KUUPÄEV	
TELLUJA		SMARTWASH AUTOPESELAD OÜ REG.KOOD 11747564				TOO NR. 20110412		DIPRO OÜ Tiigi põik 1a-8 Assaku 75301 Reg.kood 11456938 e-post dipro@dipro.ee Tel. 56 577 698 Litsents EEP 001255			
OBJEKTI ASUKOHT				SÕPRUSE PST.263 TALLINN		STAADIUM PP					
EHITUSTOIMING				AJUTISE KAHE BOKSIGA ISETEENINDUS- AUTOPESELA PÜSTITAMINE		KUUPÄEV / KOHT					
JOONISE NIMETUS				VEEVARUSTUS JA KANALISATSIOON VEEMÕÖDUSÕLM		12.05.2011 ASSAKU					
LEHT		LEHTI		ERIALA		SKAALA		FAIL		12.05.2011 ASSAKU	
VK-8				VK		1:20/50		20110412-VK-3.DWG			
PROJEKT A.NADEL						VASTUTAV SPETSIALIST A.NADEL					
JOONIS A.NADEL						PROJEKTI JUHT					