


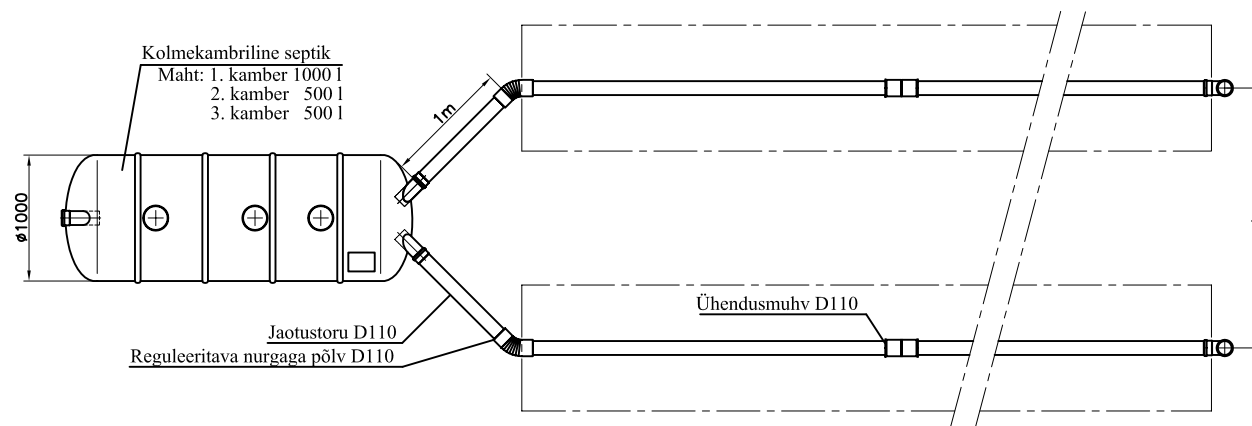


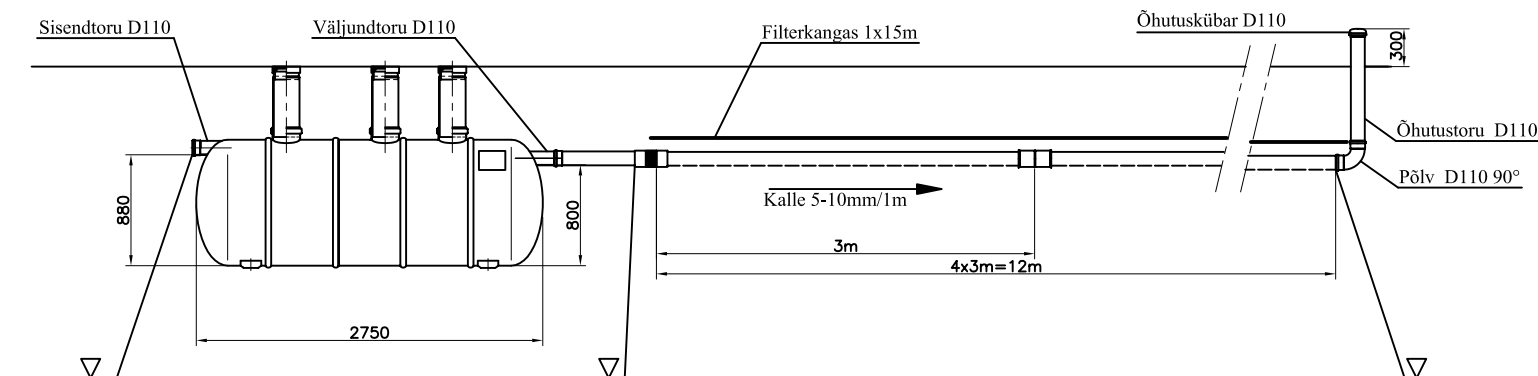

IMBKRAAVID:

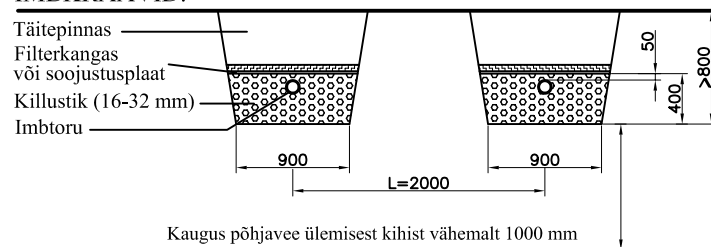

IMBVÄLJAK:

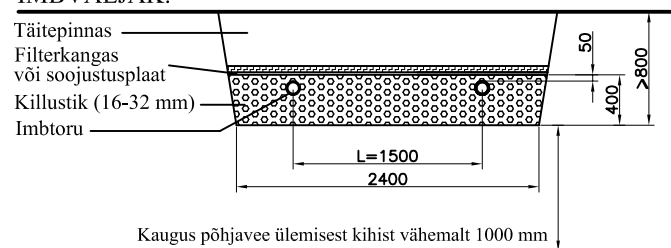

IMBSÜSTEEM:

Kasutusaeg: ____kuud/a
Elanike arv: ____in.
Arvestuslik veekogus: ____l/24h

SEPTIK:

☐ hallvesi
☐ kogu reovesi
☐ ankurdamine
☐ soojustus

IMBTORUSTIK:

Üldpikkus: ____m
Imbharude arv: ____tk
☐ imbkraavid
☐ imbväljak
☐ soojustus

Objekt:	Töö nr:	Joonise nr:
Aadress:	Joonise liik:	Mõõtkava: 1:60
Joonis: 2000 L SEPTIK KOOS IMBSÜSTEEMIGA	Arh. nr:	Inv. nr:
Projekteerija:	Allkiri:	Kuupäev: