


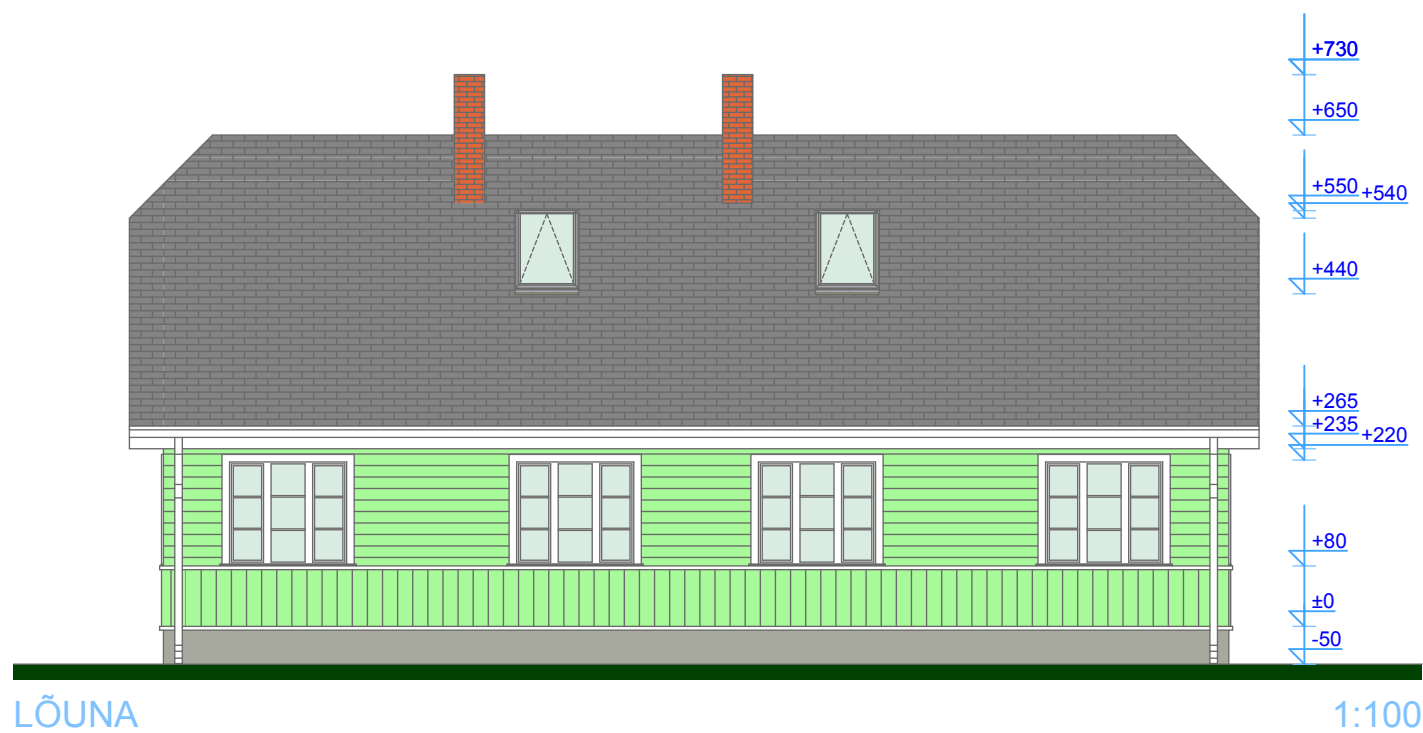

Märkused:

- Roheline voodrilaud kombineeritud horisontaalselt ja vertikaalselt.
- Valged veelauad horisontaalse ja vertikaalse laudise liitumise kohas,
- Hall või must bituumensindel katus.
- Valged räasta tuulekastid ja rõdupiirded.
- Valged aknad ja aknaraamid.
- Hallid või mustad akna veeplekid (sarnane katuse värviga).
- Valged sadeveetorud ja -rennid.



Objekti asukoht Võrumaa, Kääpaküla, Lasva vald, Väike-Rinne KÜ		Staadium Rekonstrueerimisprojekt	
Tellija Taavi Tattar		Joonis VAATED	
Arhitekt Inge-Ly Ansip		Töö nr.	Mõõtkava 1:100
MTR reg. nr. EP00465FIE-0001		Kuupäev 6.03.2009	Joonise nr. 05