
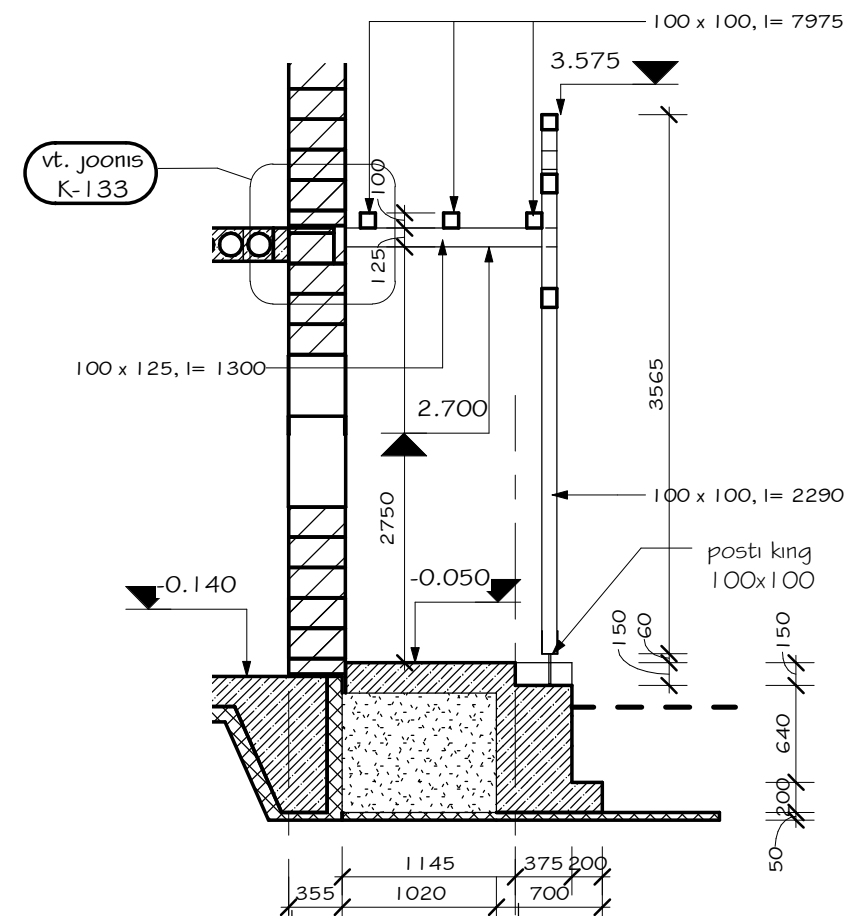


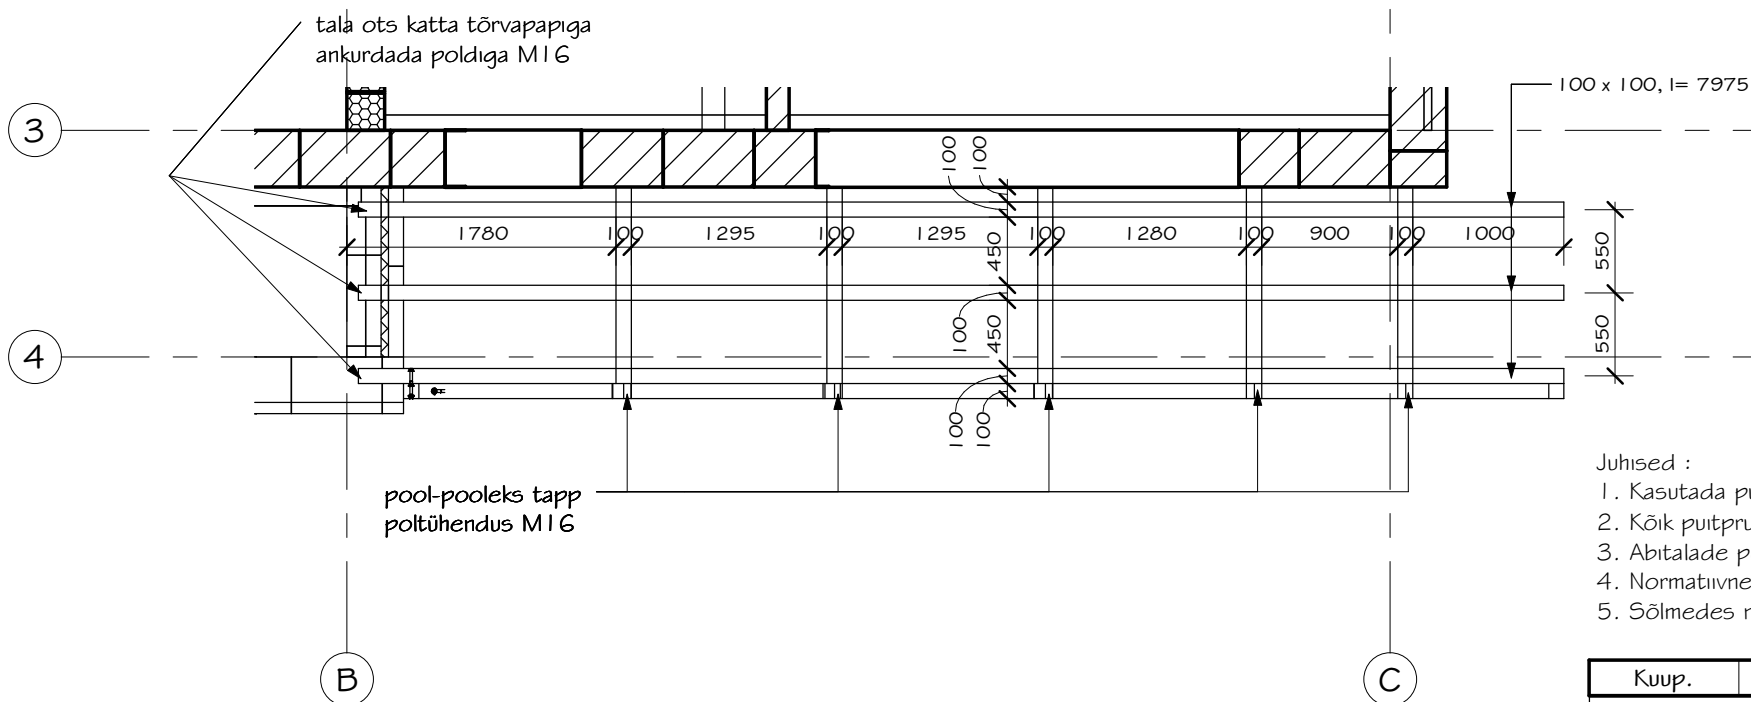

Kuup.	Tähis	Teostaja	Muudatuse sisu		
PB SILLE OÜ Tel 6418420 Fax 6418423 MTR: EP 10717978-0001 E-mail sille@uninet.ee				TELLIJA Taivo Hürden	TÖÖ NR. 15.10
				OBJEKT VIIMSI VALD, LUBJA KÜLA, AMPRI PÕIK 2 ÜKSIKELAMU	STAADIUM PP
PR.JUHT	H. Tammaru				I : 50
PROJEKT.	E. Valge		27.03.11		
				JOONISE NIMI Rõdu	JOONISE NR. K-40