


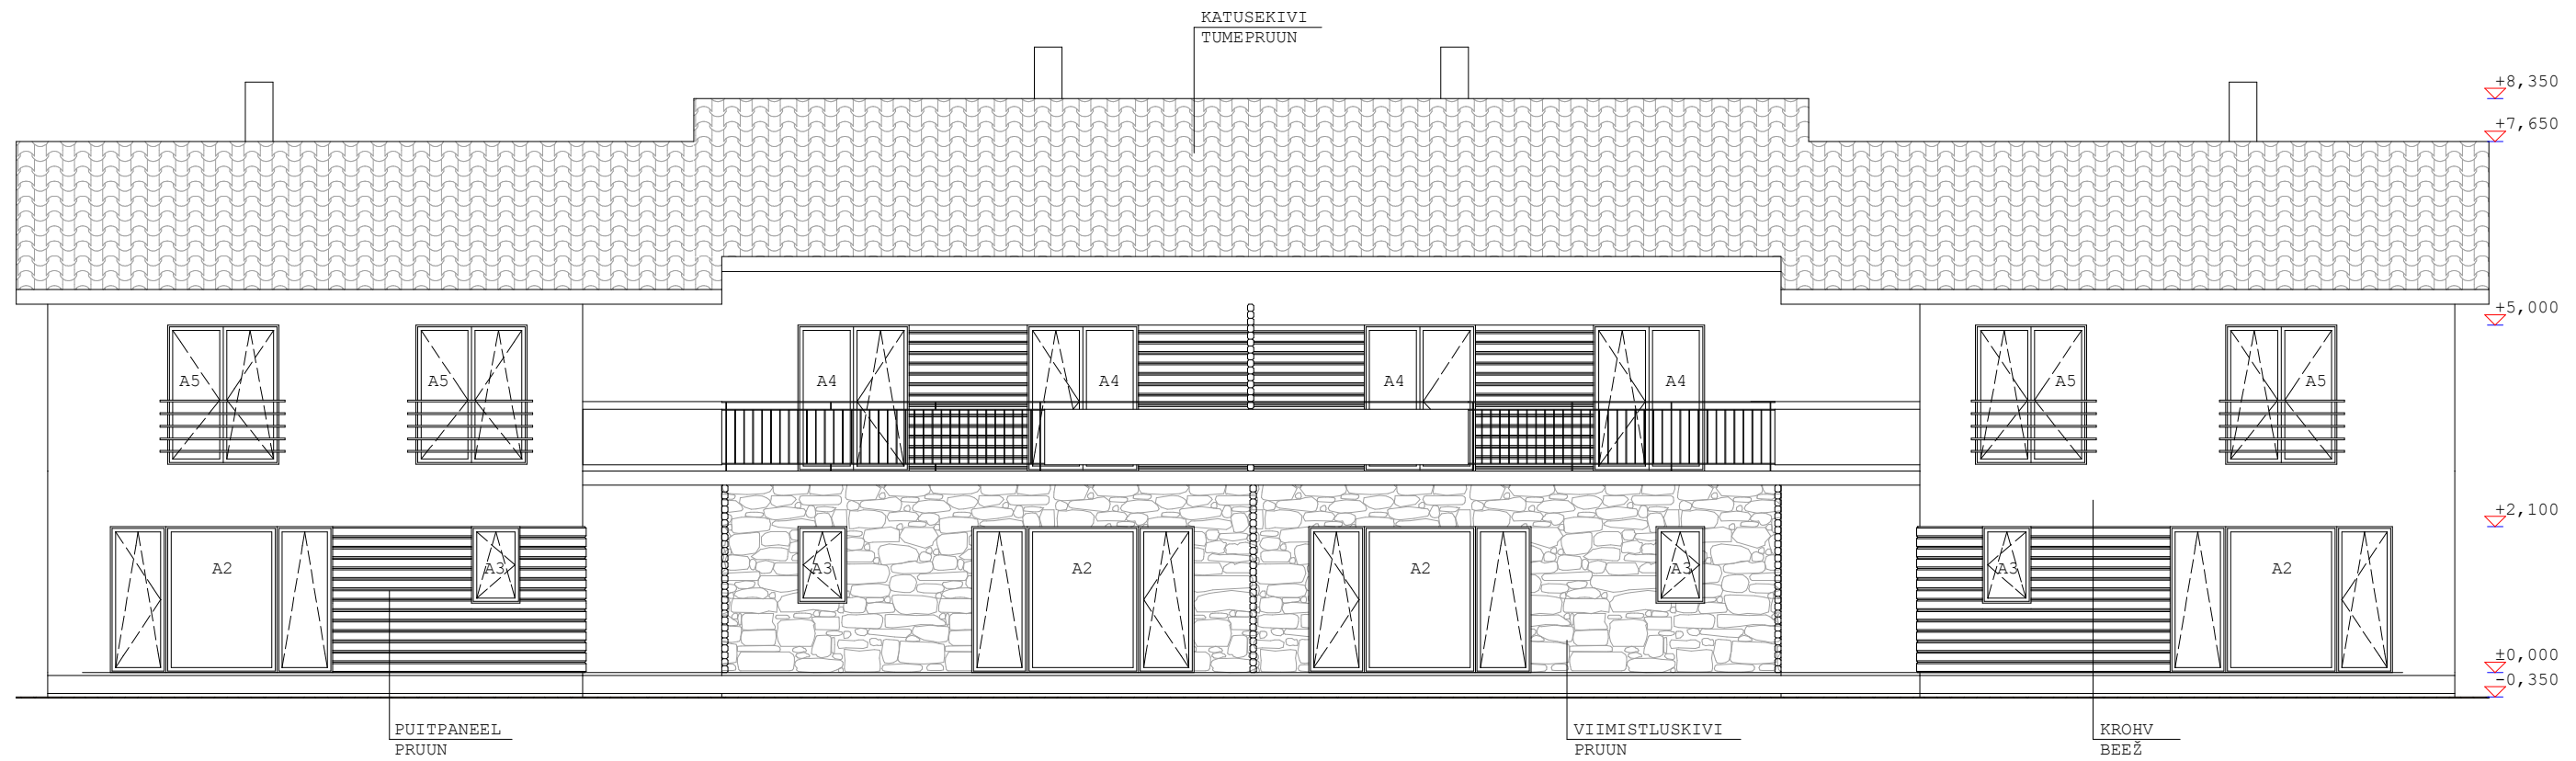

objekt: HARJUMAA, HARKU VALD, TISKRE KÜLA, PUISNIIDU TEE 41		
tellija: ESSENTA AS	joonis: VAADE B - B	M 1:100
	arhitekt: KRISTINA SEPP	
	08.2010	
	A- 7	