


VAADE KIRDEST

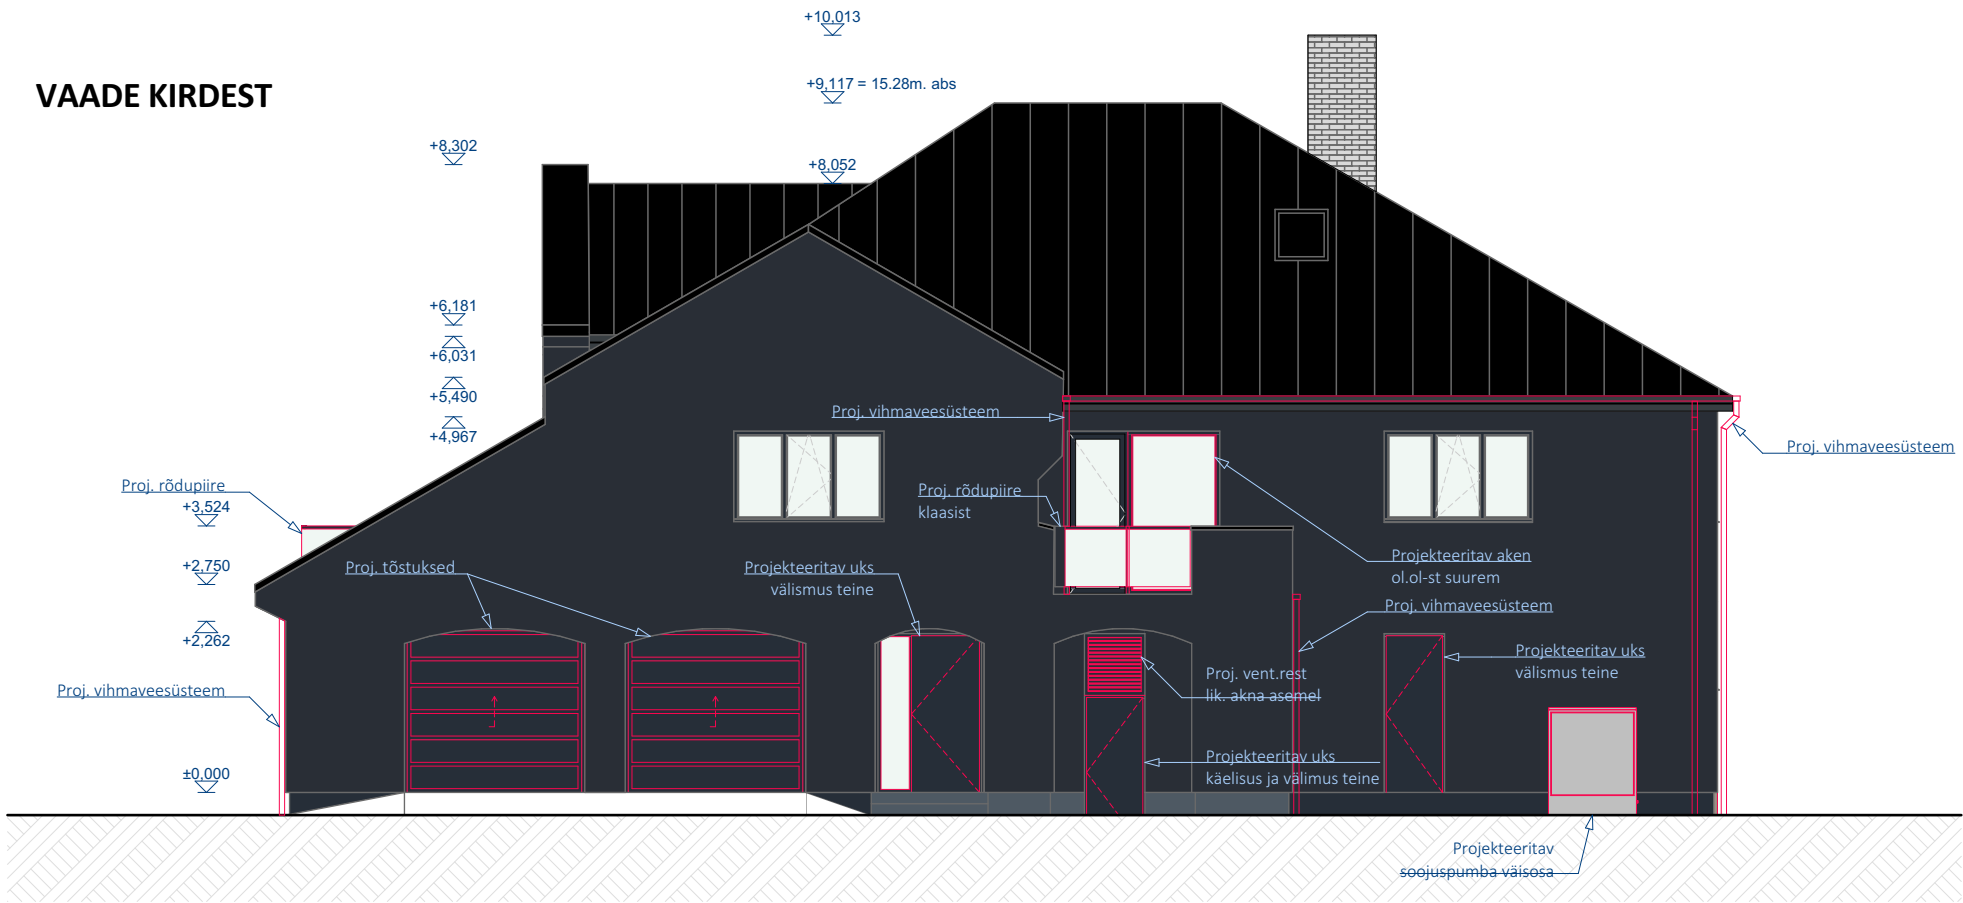


VÄLISVIIMISTLUS JA VÄRVITOOINID:

- KATUSEPLEKK KASSIC- VÄRV MUST, RAL 9004
- VIHMAVEETORUD,-RENNID, AKNAPLEKID, RÄÄSTALAUDIS- VÄRV TUMEHALL, RAL 7016
- SOKKEL: KROHV- VÄRV TUMEHALL, RAL 7016
- VÄLISSEINAD: KROHV- VÄRV TUMEHALL, RAL 7016
- VÄLITREPP: KIVIPURUGA VIIMISTLUSPLAAT
- PUITERRASS: SÜGAVIMMUTATUD PUITLAUDIS
- AVATÄIDETERAAMID- PVC/PUIT-ALUM., VÄRV TUMEHALL, RAL 7016
- VÄLISUKS- PUIT, VÄRV TUMEHALL, RAL 7016
- TEHNORUUMI JA GARAAZI UKS-PUIT, VÄRV TUMEHALL, RAL 7016

TINGMÄRGID:

PROJEKTEERITAVAD ELEMENDID

VAADE KAGUST

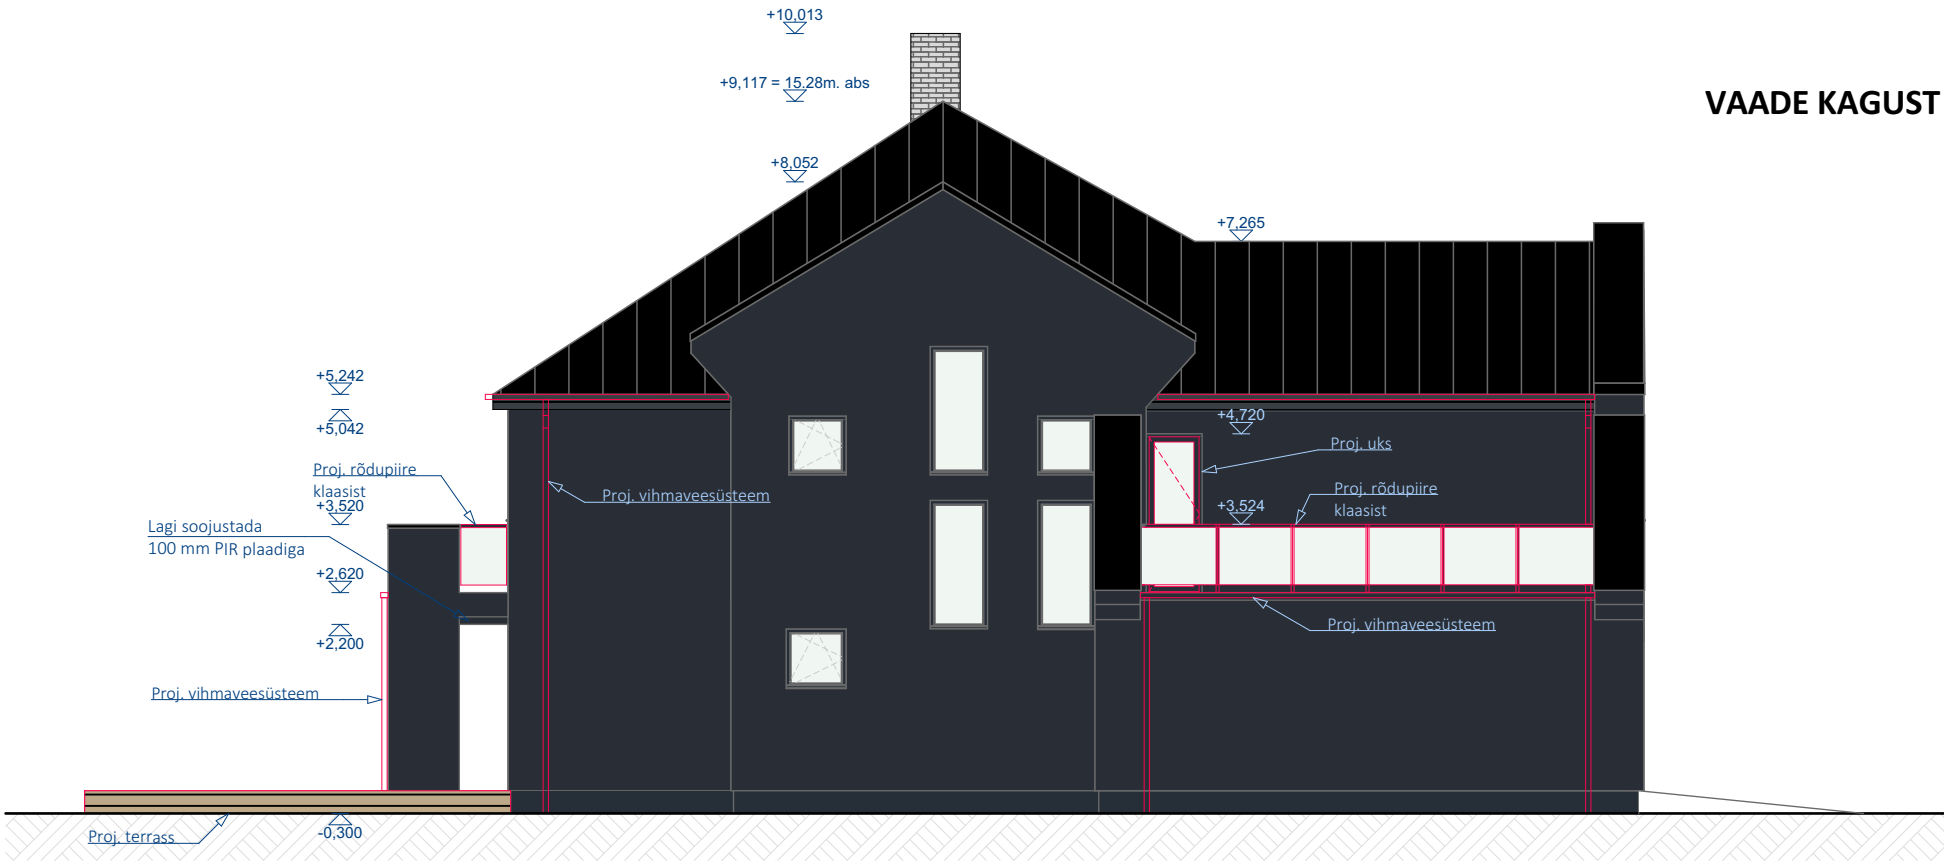

v02	Korrigeeritud on konstruktsioonide tähiseid ja tingmärkide paigutust.	14.08.2024
Version:	Teostaja: kirjeldus	Kuupäev:

MÄRKUSED:

- Ehitusprojekti aluseks on tellija käest saadud 1985 aasta Eha Aado Paul'i ehitusprojekt ja geodeetiline uurimistöö
- Kõik muudatused tuleb kooskõlastada arhitektiga.
- Käesolev joonis tühistab kõik sama joonistenumbritega varasema kuupäevaga joonised.
- Joonist käsitleda koos arhitektuurse osa mistahes jooniste, seletuskirja ja spetsifikatsioonidega.
- Vastuolude ilmnemisel käesoleva joonise ning arhitektuurse või mistahes muu projekti osa jooniste, spetsifikatsioonide või seletuskirja vahel tuleb koheselt teavitada projekteerijat.
- Välisseinte soojustamisel jälgida eenduvate ja taanduvate hoone osade asukohti.
- Olemasolevad kandetarindite konstruktsioon on kujutatud eeldatavana. Projekteeitavad konstruktsioonid täpsustuvad pärast olemasolevate konstruktsioonide avamist ja hinnanguid.
- Avatäidete mõõdud kontrollida kohapeal ja teha vajadusel korrekture.
- Sokli soojustamisel on tähtis see, et ei tekiks külmasilda.
- Vundamenti lahti kaevamisel, tasub tagasitäitmisel kasutada killustikku või kergkruusa. See aitab takistada külmakeergete tekkimist ning pinnasevee vundamenti imbumist.
- Esimese korruse liugused paigaldatakse vundamendi vöö peale.

Joonis:		Joonis nr:
VAATED KIRDEST JA KAGUST		AR-6-01
		Formaat:
		A3
		Mõõtkava:
		1:100
		Kuupäev:
		12/06/2024

Stadium:	Projekt:
EP	ÜKSIKELAMU EHITUSPROJEKT