



Rakennuskohde 4017695 Kletsun	Mittakaava 1:10		
	Suunnittelija J.Tuberik MSc		
Sisältö LIIMAPALKIN TUKEUTUMINEN TIILISEINÄLLE	Muutos	Tekijä	Koodi
	Päiväys 31.03.2023		

DET.13

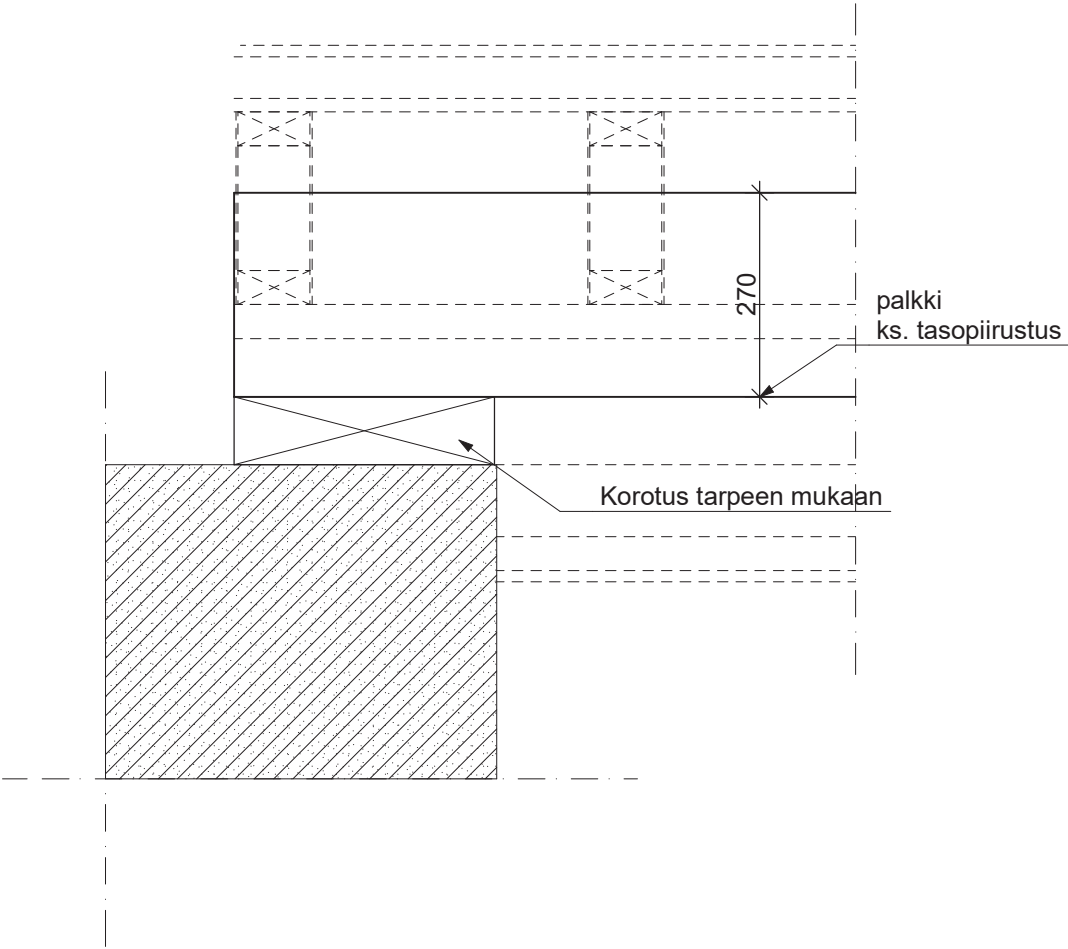

Rakennuskohde VAKIORAKENNE	Mittakaava 1:10		 COPYRIGHT HONKARAKENNE OYJ
	Suunnittelija M Yli-Sissala RI		
Sisältö HIRSI- JA KEVYEN VÄLISEINÄN LIITOS FXL -HIRRET	Muutos	Tekijä	Koodi US1_VS1_1 fi
	Päiväys 12.08.2014		

HIRSISEINÄ FXL (niukkasaumainen)

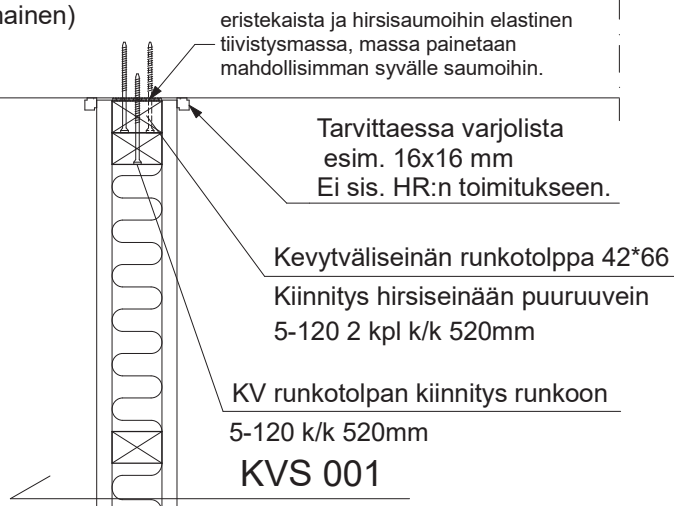


DET.14

TIILI- TAI HARKKOSEINÄ:

HIRSISEINÄ (niukkasaumainen)

Tiili- tai harkkoseinä ristinurkan päästä:

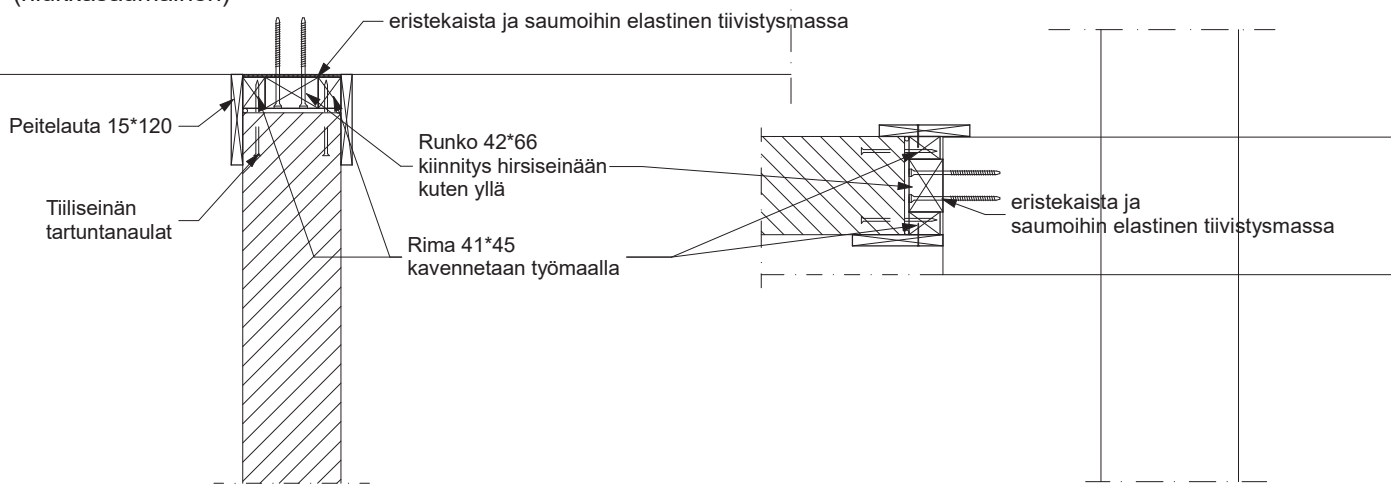

KIINNITYS RISTINURKAN PÄÄHÄN:

Jos KV-seinän päällä on palkki:

