


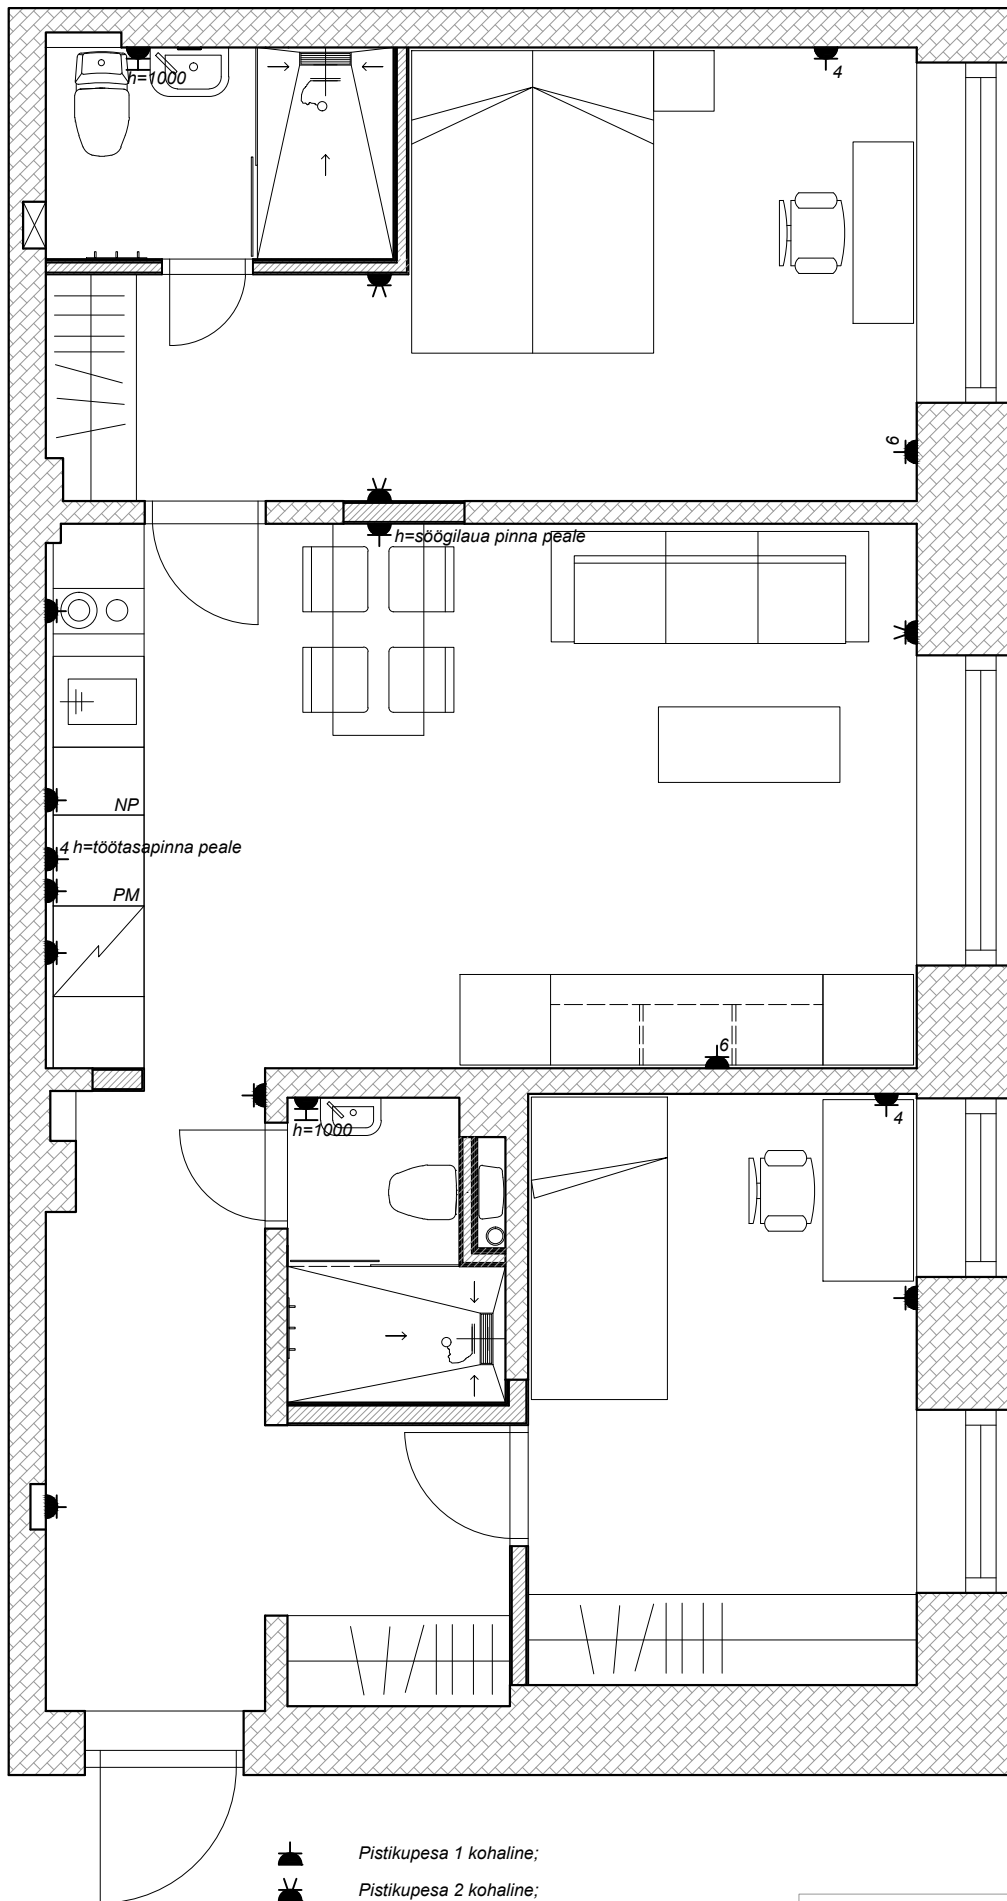

- Pistikupesa 1 kohaline;
 - Pistikupesa 2 kohaline;
 - Pistikupesa 4 kohaline;
 - Pistikupesa 6 kohaline;
 - Niiskuskindel pistikupesa
- Pistikupesad paigaldada põrandalistu kohale, kui joonisel pole märgitud teisiti

joonis

PISTIKUTE PLAAN

NARVA mnt 10-25

M 1:50

Arhitekt

L. Linamaa

20.06.2011