
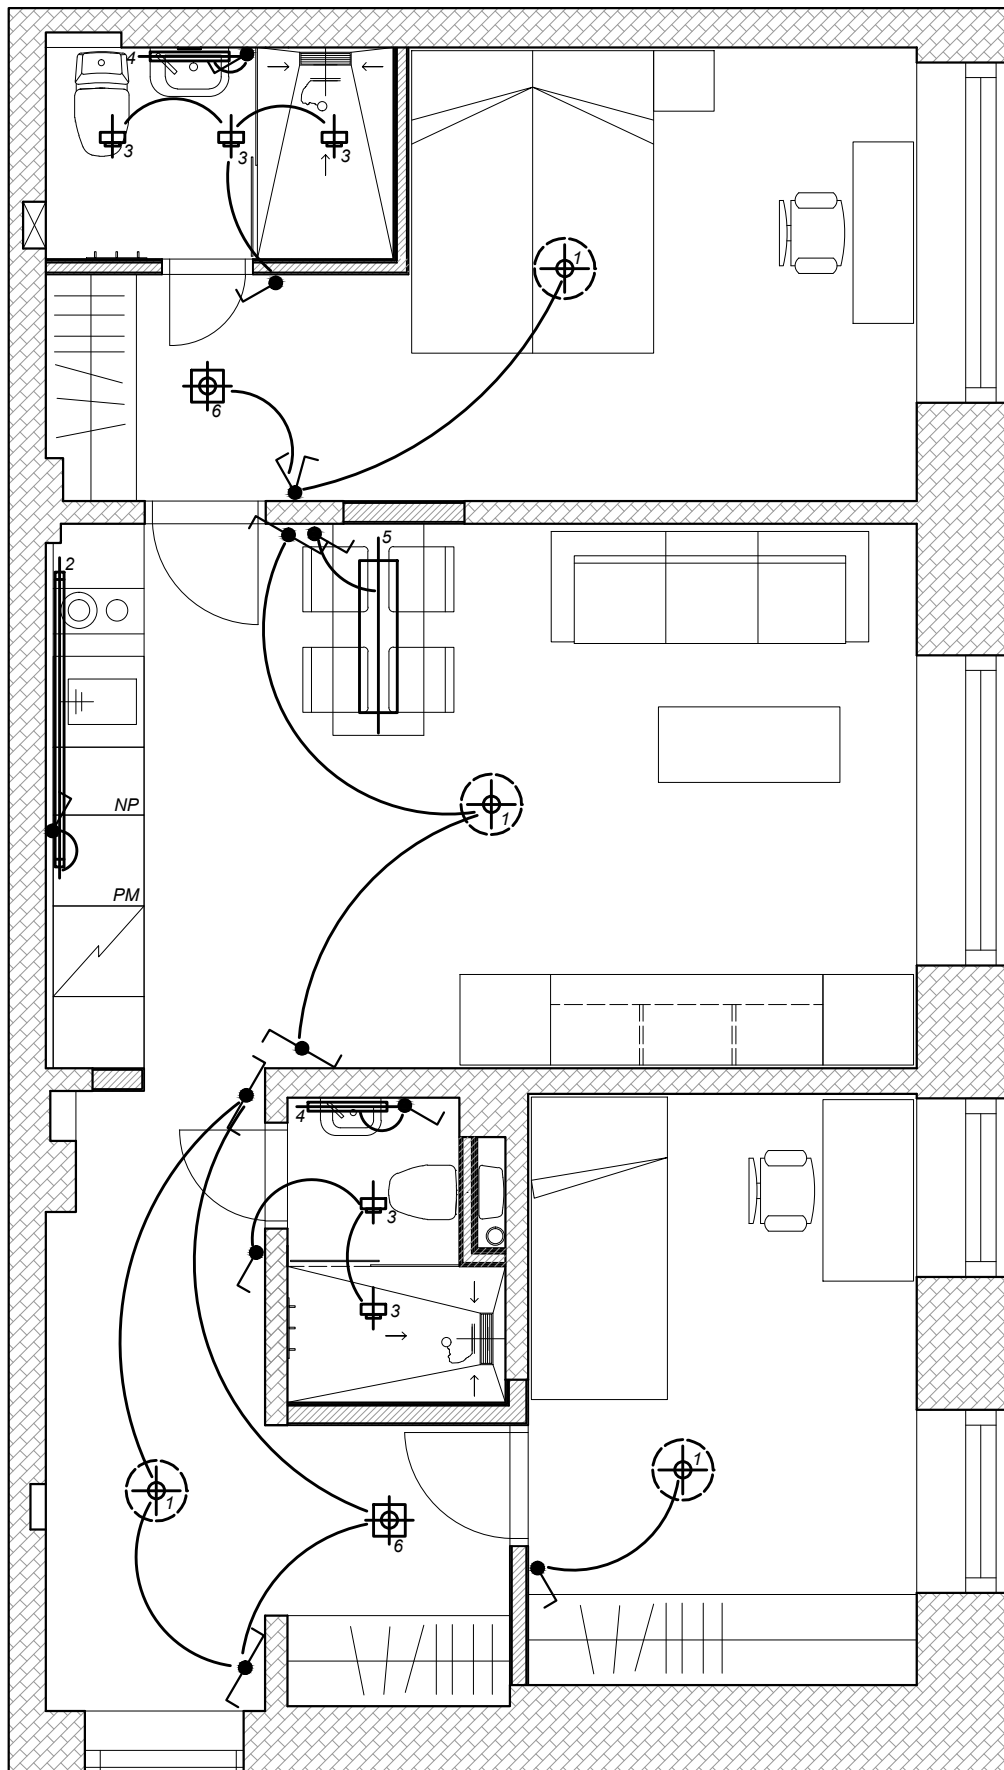


Veksellüliti

Kahe klahviga lüliti

Lüliti

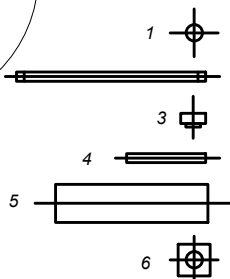

1

Laevalgusti ol.olevas rosetis

2

Valgusti köögi tööpinnal kohal, koos köögi mööbliga

3

Niiskuskindel, süvistatud valgusti ripplaele

4

Niiskuskindel peeglivalgusti

5

Söögilaua valgusti

6

Suunatav laevalgusti

joonis

VALGUSTITE PLAAN

NARVA mnt 10-25

M 1:50

Arhitekt

L. Linamaa

20.06.2011