
2 KORRUSE PLAAN

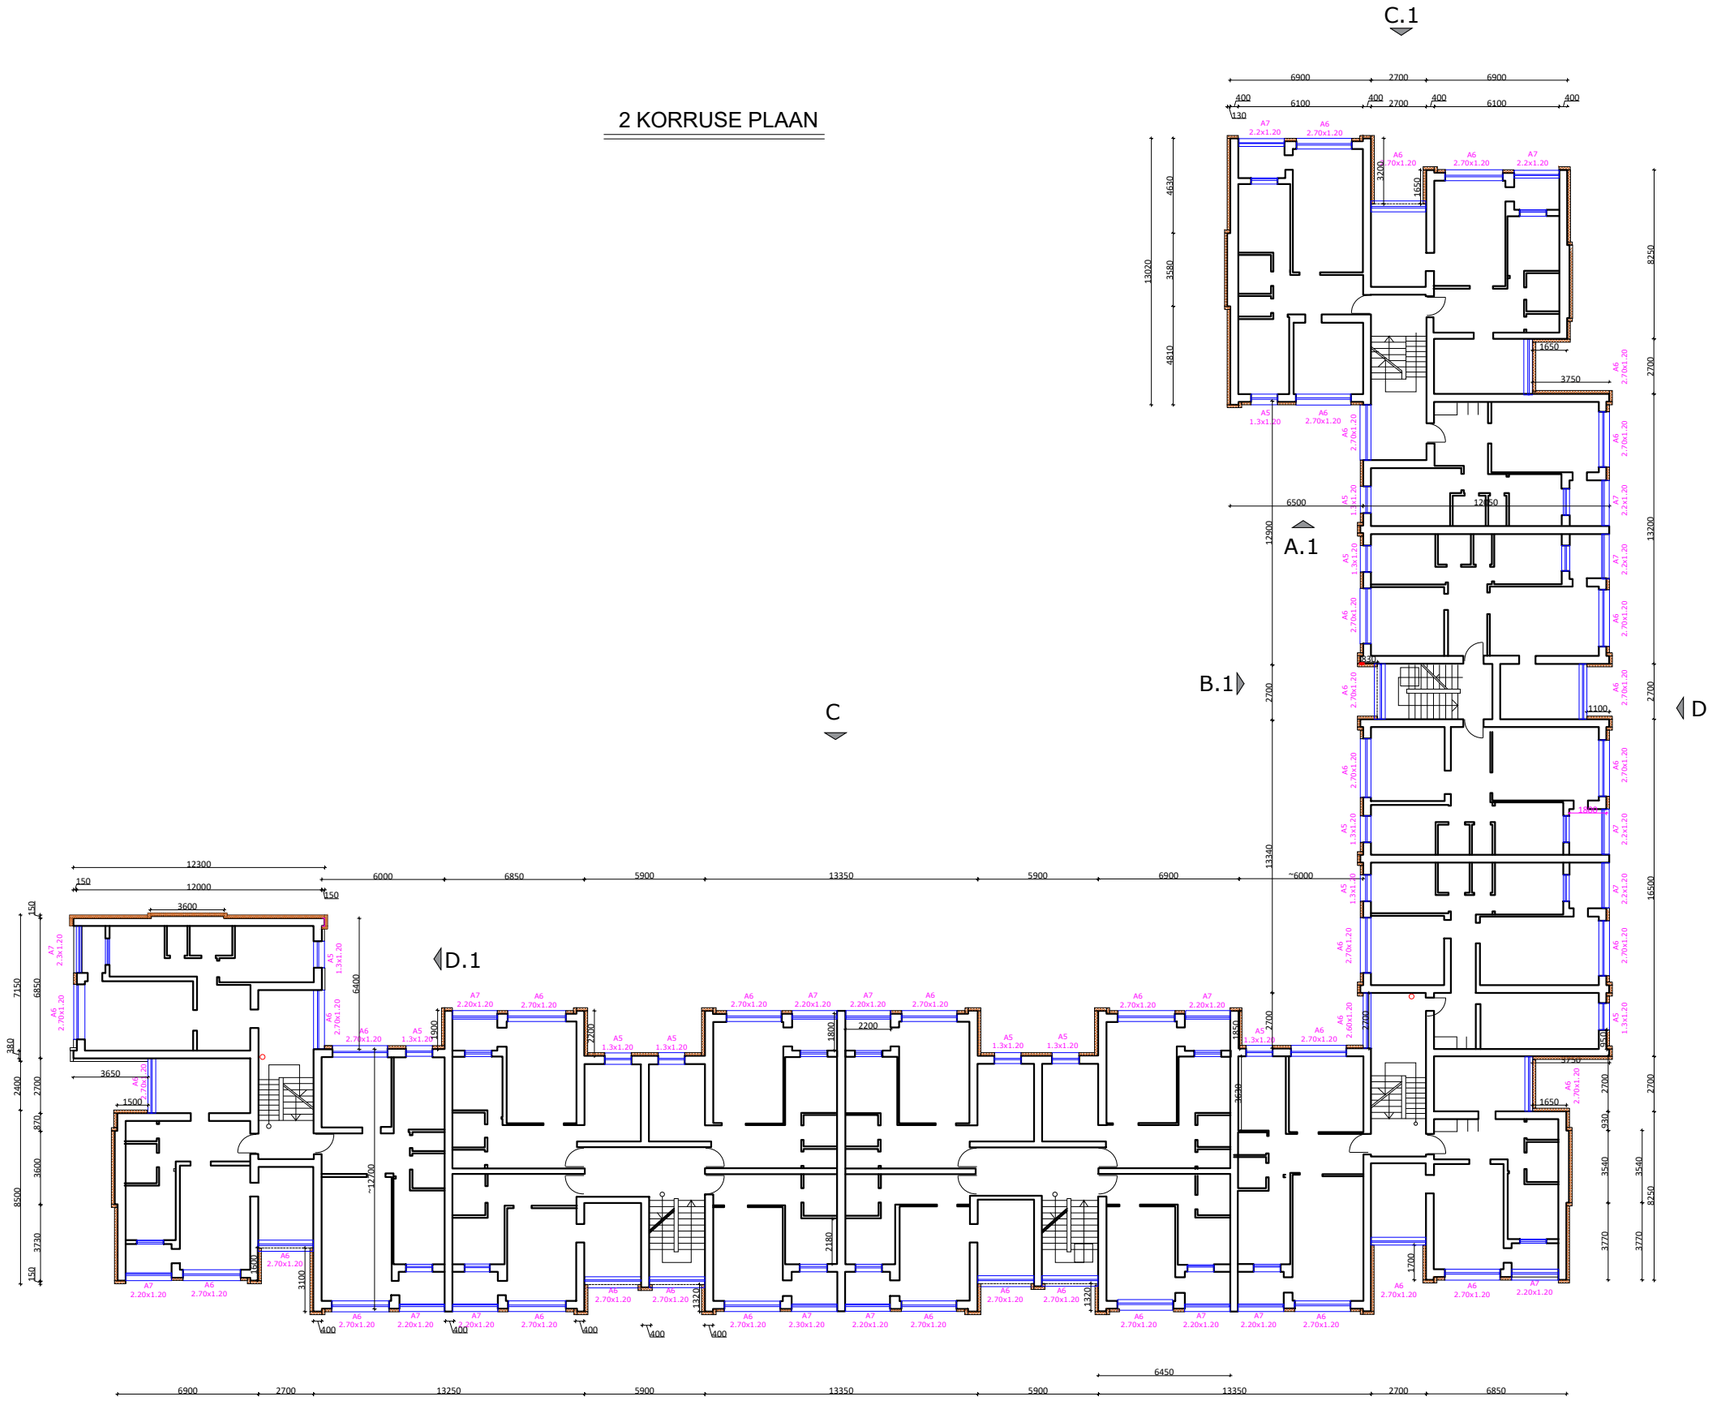

TÖÖ NIMETUS:	KORTERELAMU VÄLISPIIRETE RENOVEERIMINE	Töö nr:	EP 26-04
OBJEKTI AADRESS:	, Aseri, Lääne-Viru maakond	Staadium:	Eelprojekt
TELLIJA:	Viru-Nigula vald , Aseri alevik, Ü	Joonise nr:	AR-5-03
	2 KORRUSE PLAAN	Mõõtkava:	1:300
		Kuupäev:	04.04.2026

spetsialist	nimi	allkiri
Vast.spets	Julia Järvis	