


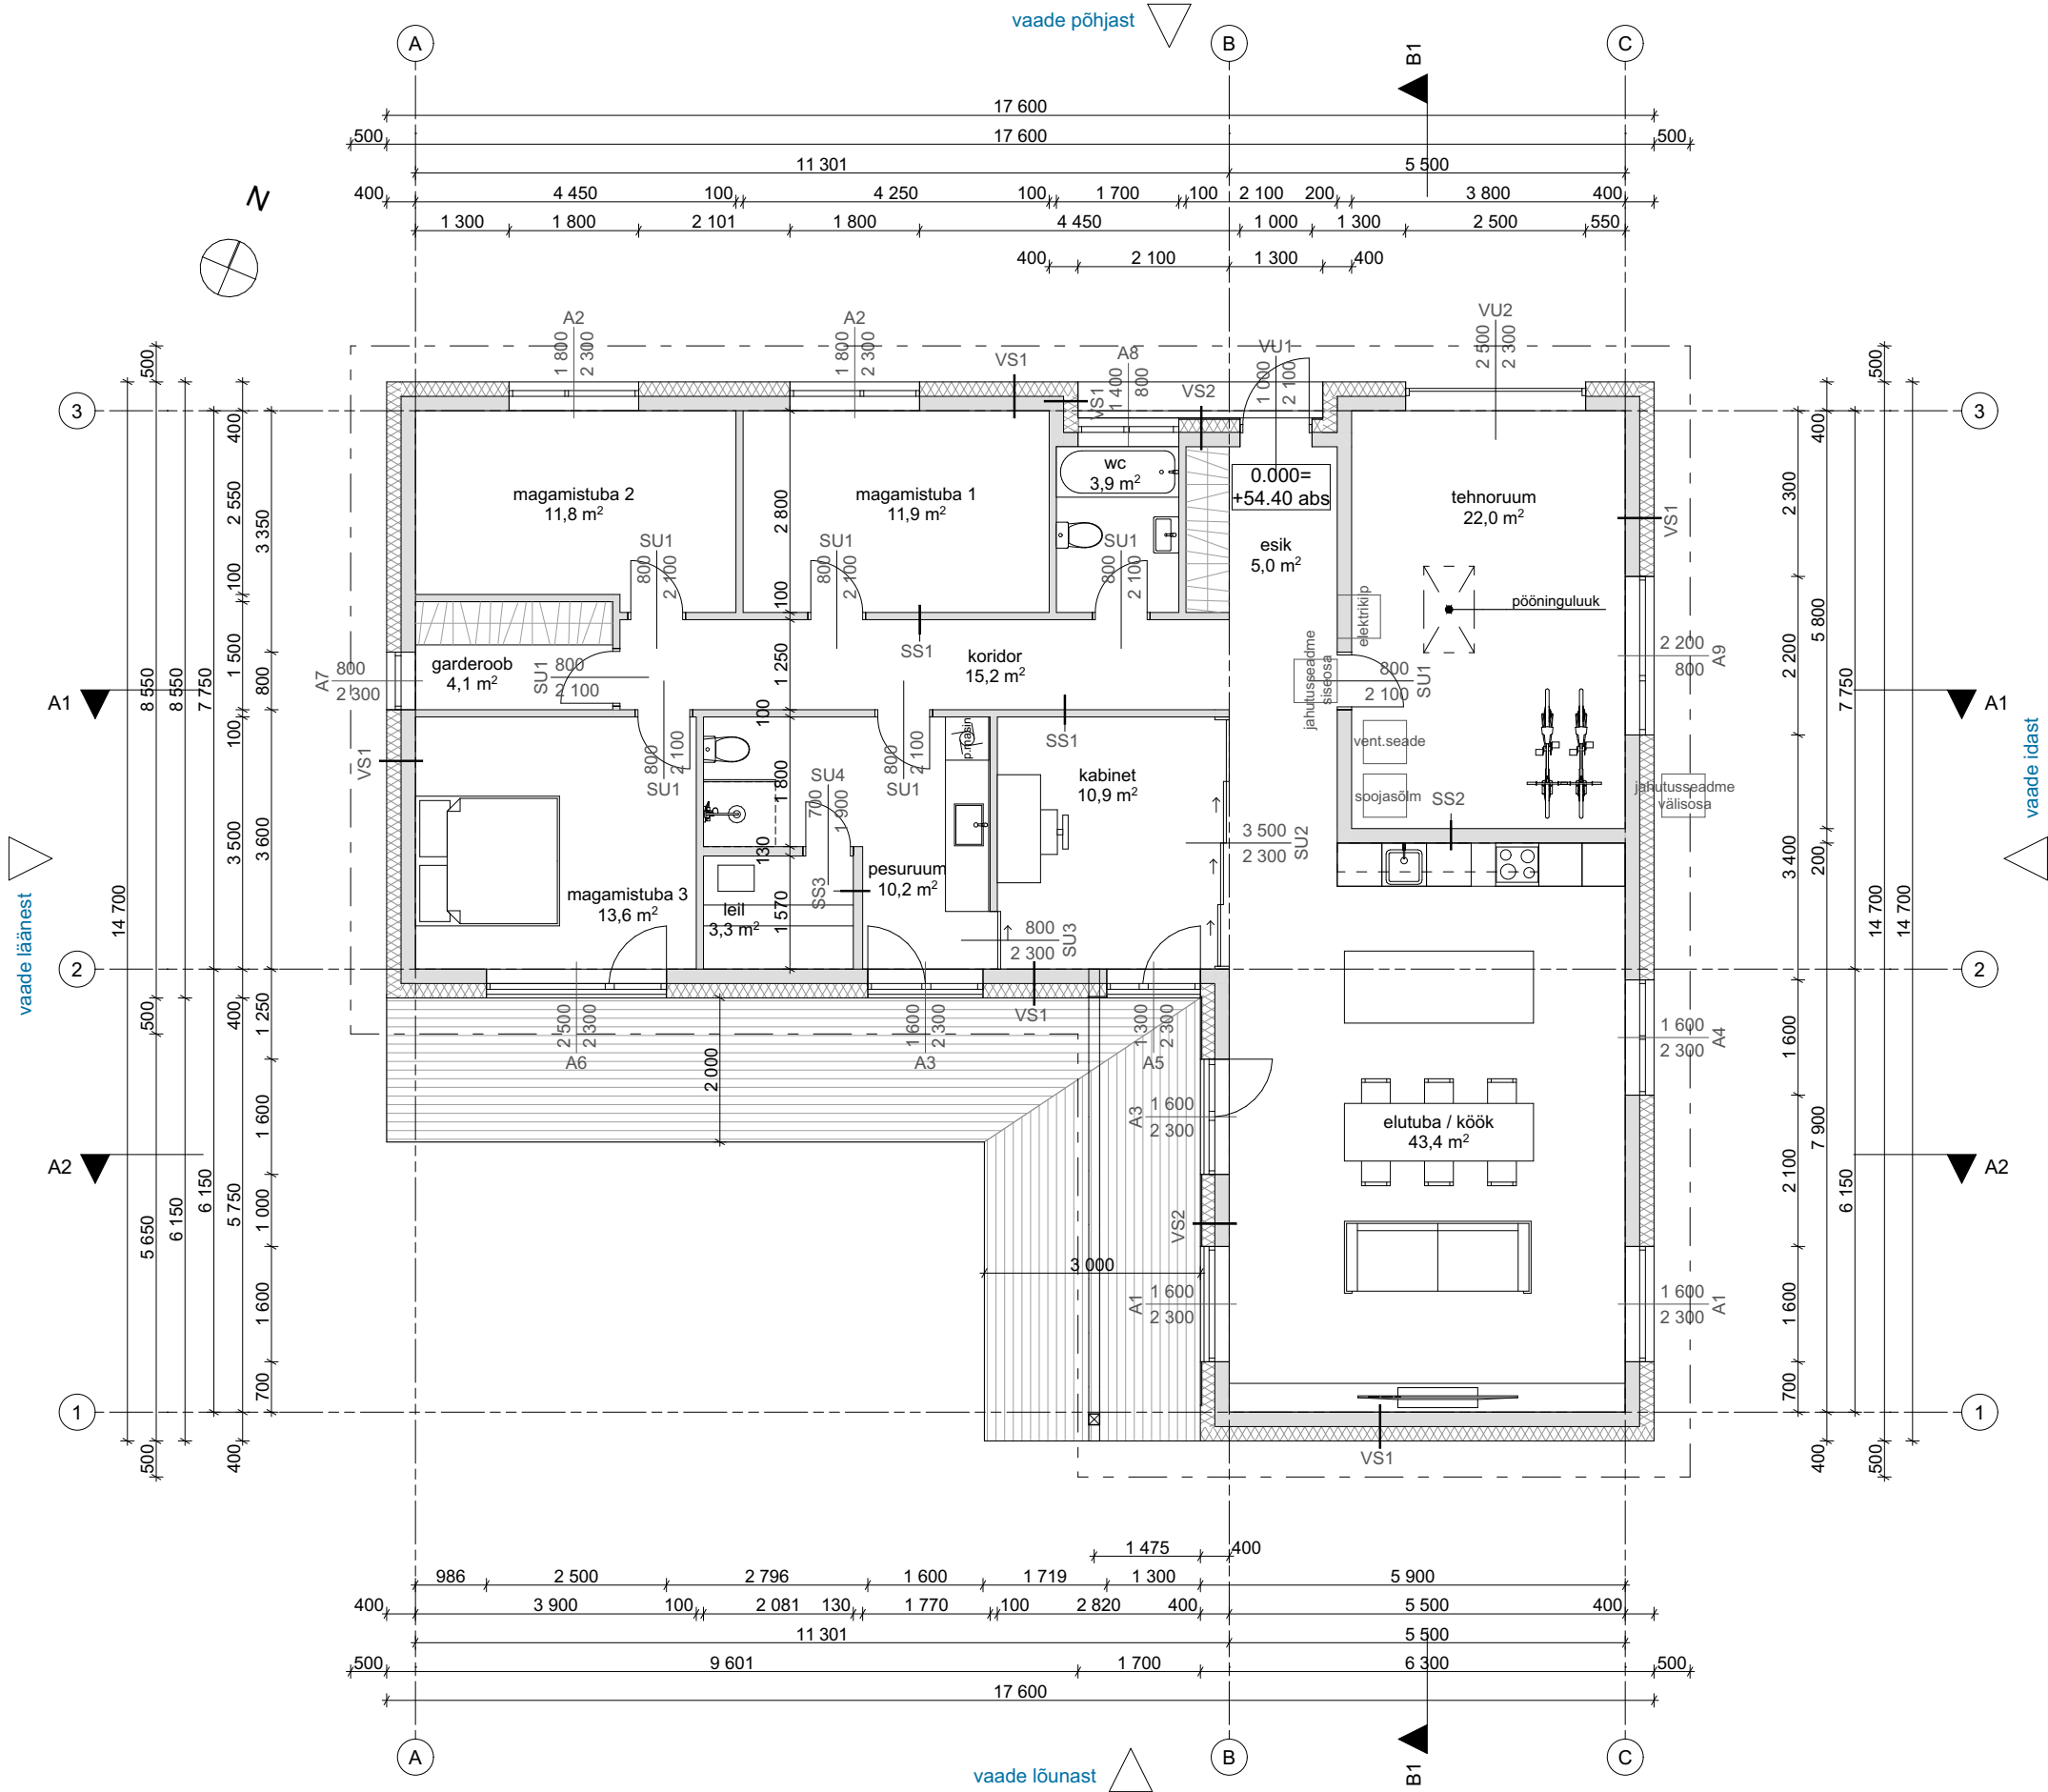

Põrandpinnasel (PP) 0,10 W/m²k
Parkett 20mm
Parketti aluskate
Raudbetoon 100mm
Hüdroisolatsioon
Vahtpolüstüreen EPS 120 300mm
Tihenduskrus 300mm
Tihendatud liiv 700mm
Ol.ol. pinnas

Sisesein 1 (SS1)
Siseviimistlus
Kergplok 3MPa 100mm
Siseviimistlus

Sisesein 2 (SS2)
Siseviimistlus
Kergplok 3MPa 200mm
Siseviimistlus

Sisesein 3 (SS3)
Siseviimistlus
Kergplok 3MPa 100mm
PIR soojustusplaat 30mm
Distsants 18mm
Voodrilaud 12mm

Sokkel (SK)
Caparoli krohvisüsteem
Vahtpolüstüreen EPS 120 100mm
Hüdroisolatsioon
Kergplok 5MPa 200mm

Välissein 1 (VS1) 0,14 W/m²k
Siseviimistlus
Kergplok 3MPa 200mm
Vahtpolüstüreen EPS 60 Silver 200mm
Caparoli krohvisüsteem

Välissein 2 (VS2) 0,16 W/m²k
Siseviimistlus
Kergplok 3MPa 200mm
Vahtpolüstüreen EPS 60 Silver 200mm
Distsantsliis 22mm
Vert.laudis profiil UYS 21x95mm

Vahelagi (VL) 0,07 W/m²k
Puitferm 45x120mm / puistevill 600mm
Aurutõkkemembraan
Roov 50x50mm
Knauf riputussüsteem
Kipsplaat 2x13mm
Siseviimistlus

Katus (K)
Kivikatus 70mm
Roov 50x50mm
Dis. liist 25x50mm
Katuse aluskate
Puitfermidesüsteem 45x120mm
Tuulesuunajad räästas sarikate vahel

eluruum		
elutuba / köök	43,4	
esik	5,0	
garderoob	4,1	
kabinet	10,9	
koridor	15,2	
leil	3,3	
magamistuba 1	11,9	
magamistuba 2	11,8	
magamistuba 3	13,6	
pesuruum	10,2	
wc	3,9	
		133,3 m²

tehnopind		
tehnoruum	22,0	
		22,0 m²
		155,3 m²