



RISTLÕIGE 1-1

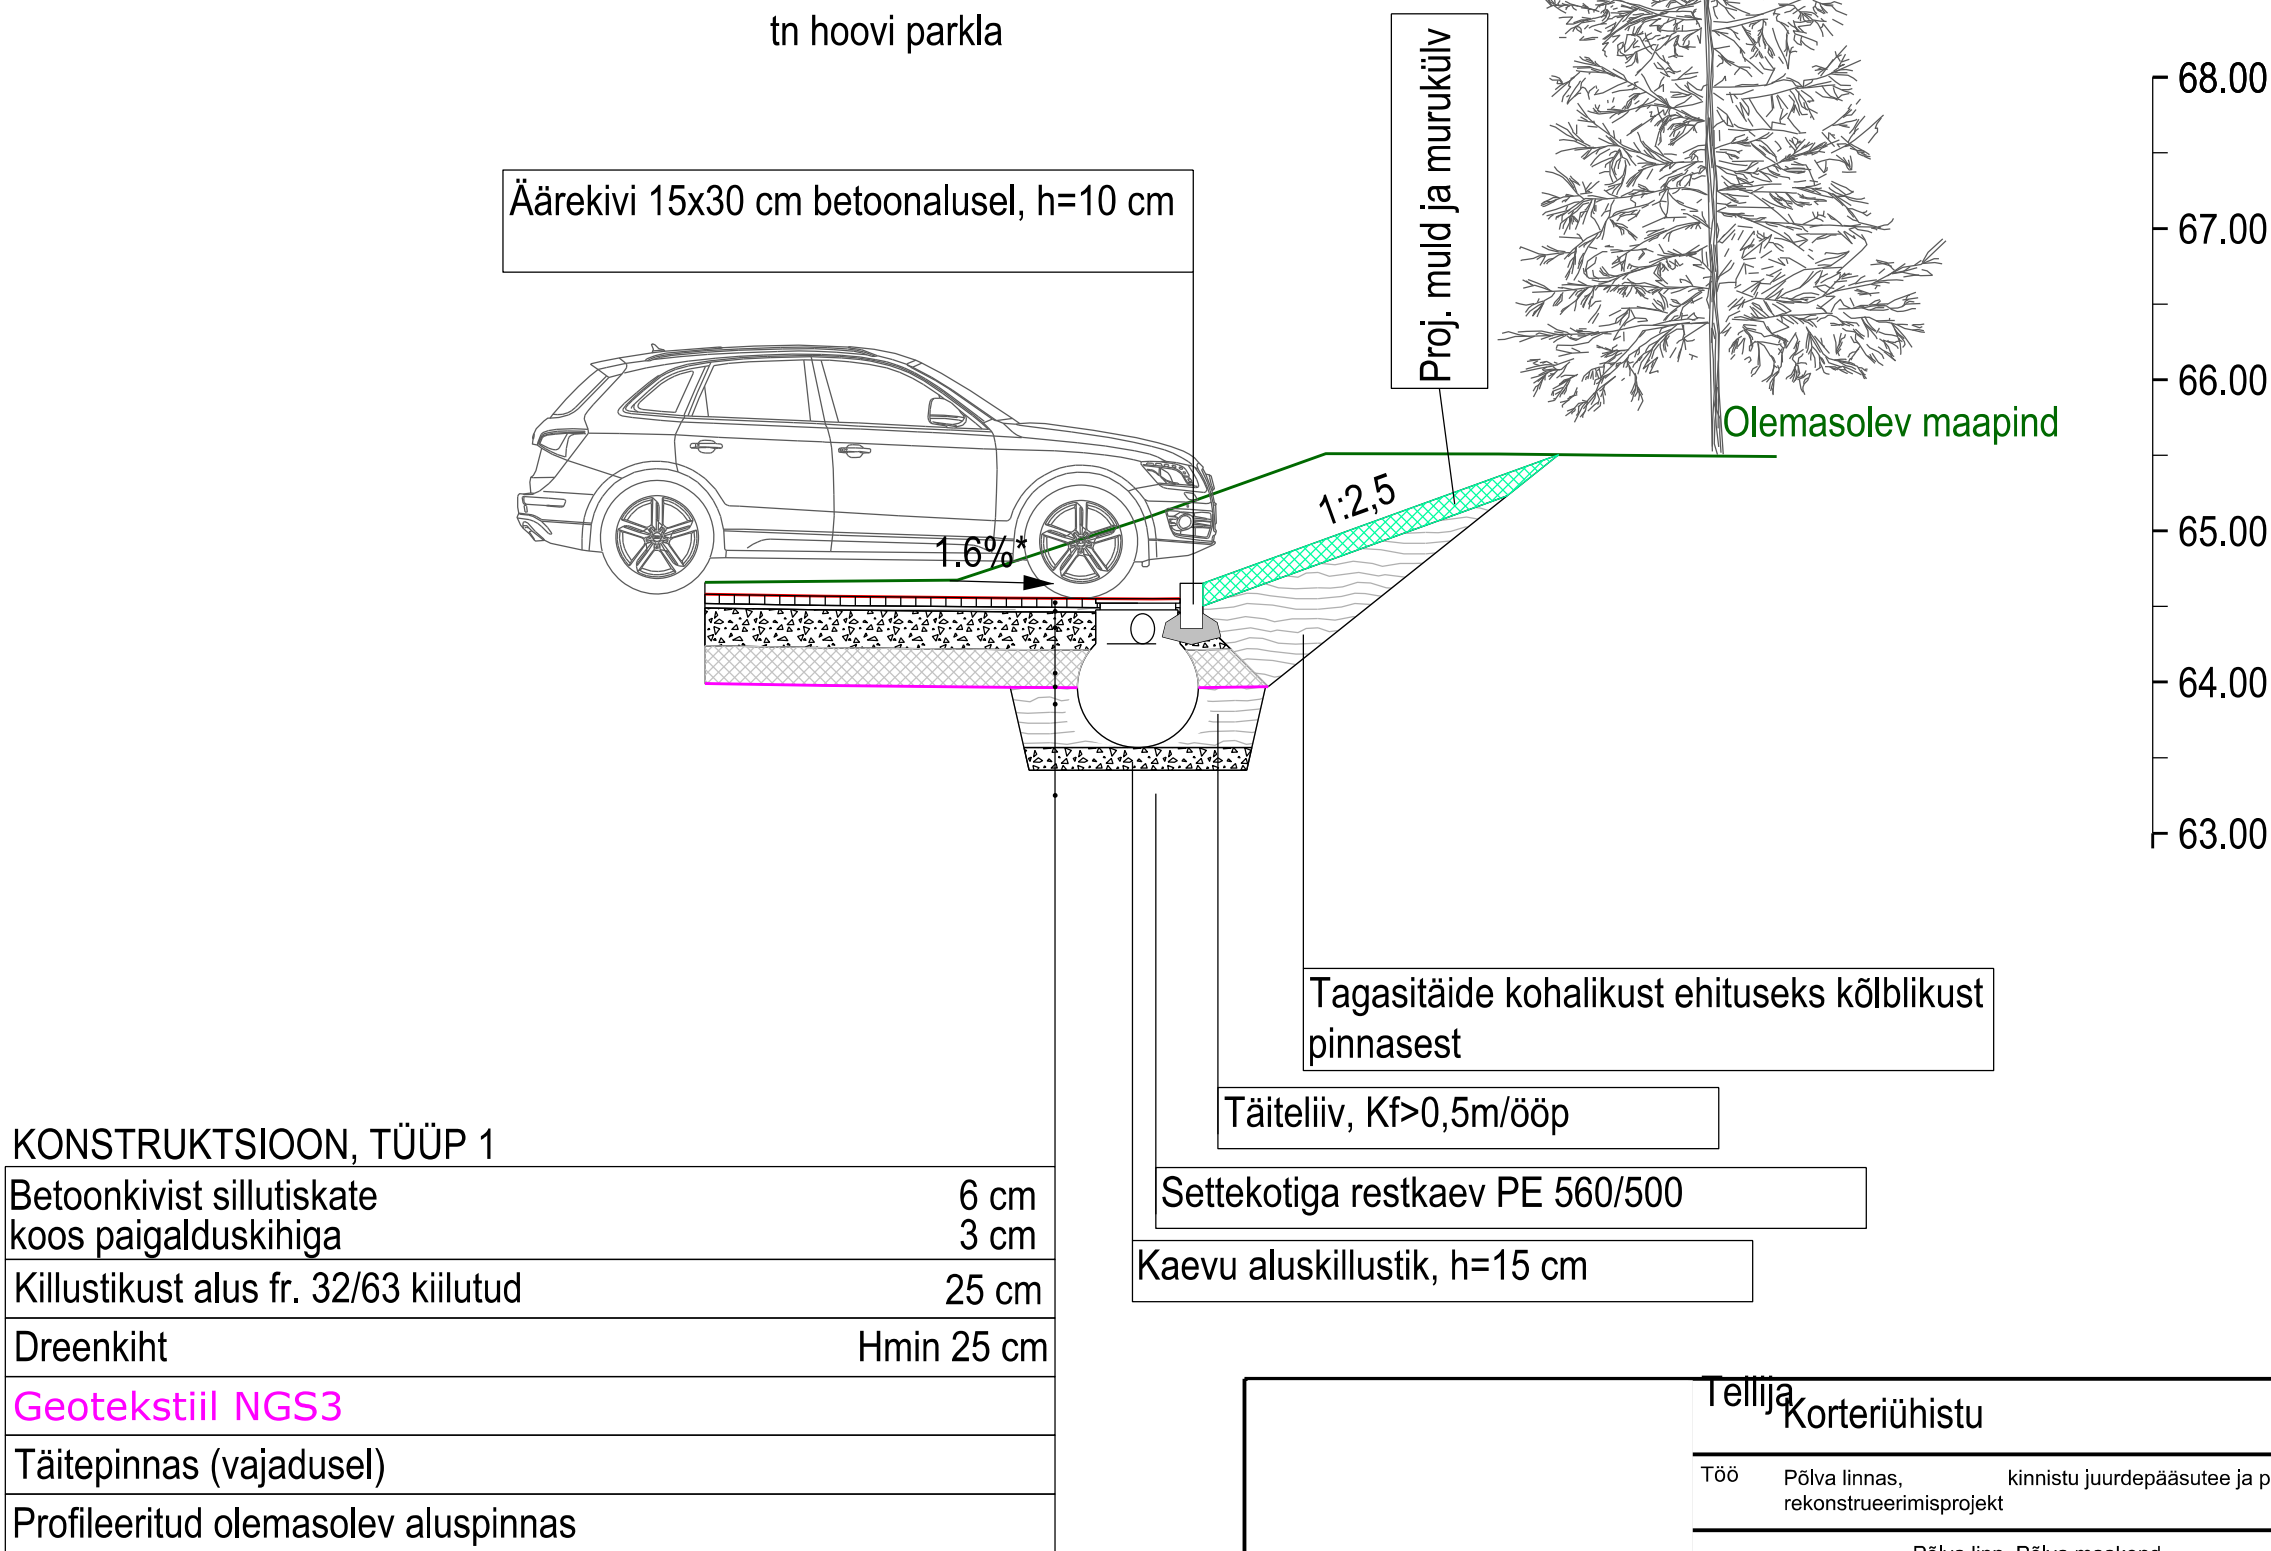

*vastavalt vertikaalpaneeringule

Tellijal		Töö nr.
Korteriühistu		24-17
Töö	Põlva linnas, kinnistu juurdepääsutee ja platside rekonstrueerimisprojekt	Staadium
Põlva linn, Põlva maakond		PP
Joonis		Kuupäev
Konstruktiivsed ristlõiked		08.12.24
		Mõõtkava
		1:50
		Joonise nr.
		TL-6-01-1


RISTLÕIGE 2-2

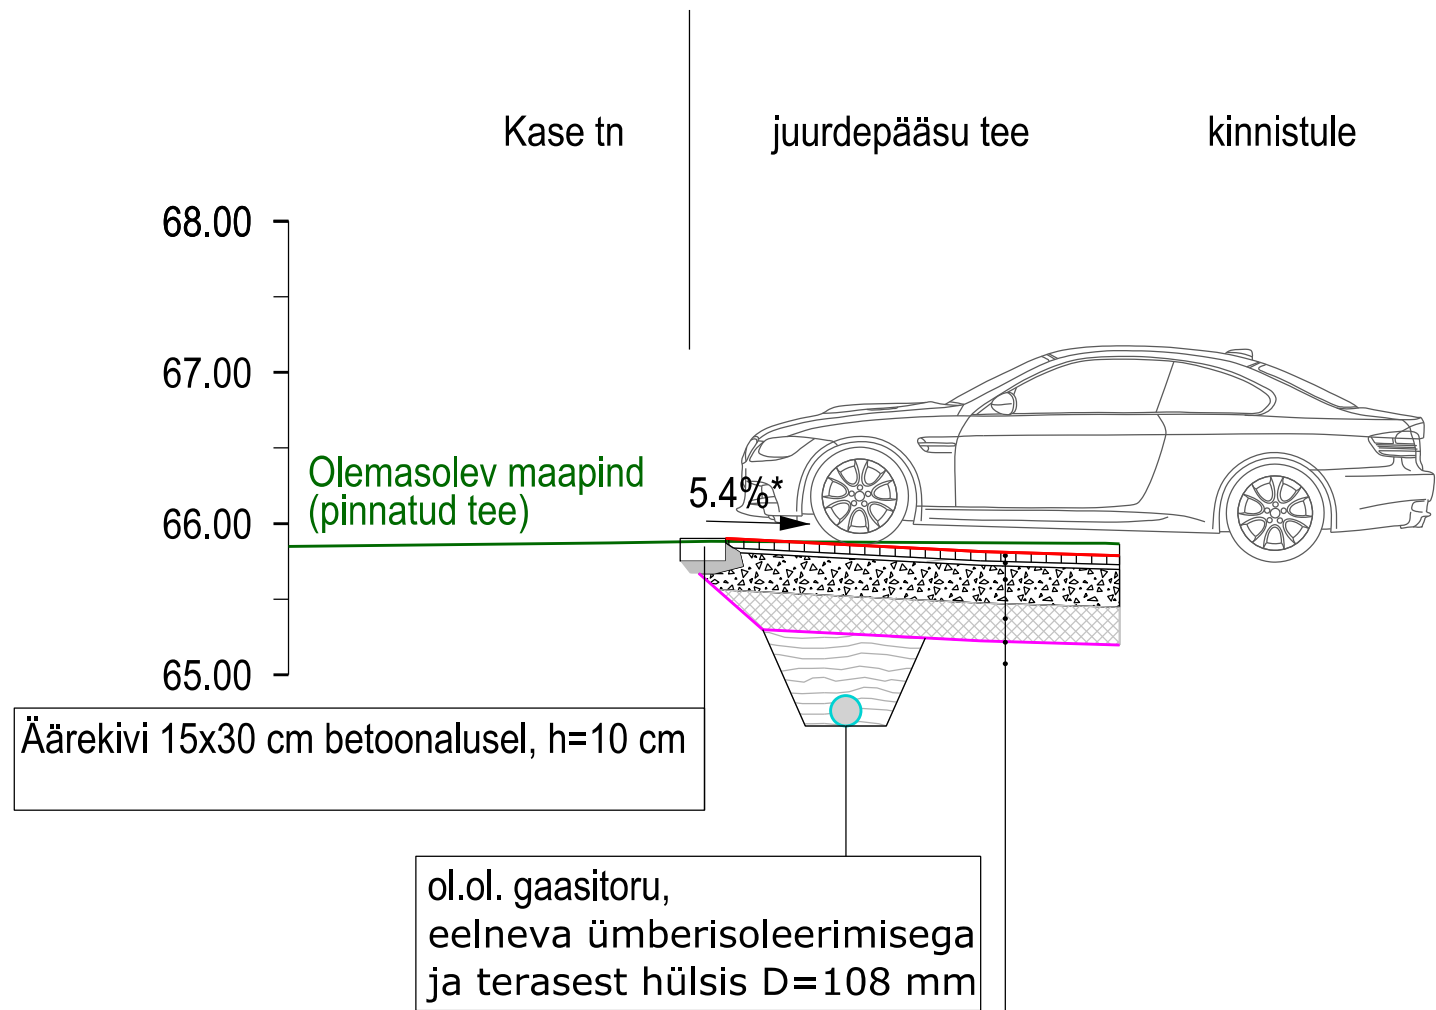

KONSTRUKTSIOON, TÜÜP 1

Betoonkivist sillutiskate koos paigalduskihiga	6 cm 3 cm
Killustikust alus fr. 32/63 kiilutud	25 cm
Dreenkiht	Hmin 25 cm
Geotekstiil NGS3	
Täitepinnas (vajadusel)	
Profileeritud olemasolev aluspinnas	

Pinnatud katte taastamine

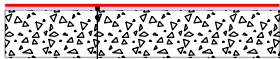

KONSTRUKTSIOON, TÜÜP 2

2,5 x - pindamine
Tihendatud ja profileeritud teekonstruktsioon vastavalt olemasolevale olukorrale ...

*vastavalt vertikaalpaneeringule

Tellija	Korteriühistu	Töö nr.	24-17
Töö	Põlva linnas, kinnistu juurdepääsutee ja platside rekonstrueerimisprojekt	Stadium	PP
	, Põlva linn, Põlva maakond	Kuupäev	02.01.25
Joonis	Konstruktivsed ristlõiked	Mõõtkava	1:50
		Joonise nr.	TL-6-01-2