


KONSTRUKTSIOONIDE KIRJELDUSED ERALDI LEHEL
 RIPPLAED TULEB TÄPSUSTADA SISEKUJUNDUS-
 PROJEKTI OSAS !
 KOMMUNIKATSIOONI TORUDE JA AVADE ASUKOHAD
 TÄPSUSTADA !
 MÄRGÄDES RUUMIDES KÄETAKSE SEIN NIISKUS-
 TÕKKEGA JA PAIGALDATAKSE KERAAMIL. PLAADID
 KONSTRUKTIIVSE LAHENDUSE KOHTA
 TULEB KOOSTADA TÖÖJÕONISED
 ERINEVUSED JÕONISTEL JA/VÕI SELETUSKIRJAS
 TULEB TÄPSUSTADA PROJEKTI AUTORIGA
 EHITAJA POOLT KONTROLLIDA KÕIGI MATERJALIDE
 VAJALIKE CERTIFIKAATIDE OLEMASOLU
 KÕIK MATERJALID PAIGALDADA VASTAVALT
 TÖÖTÄJAFIRMADE ETTEKIRJUTUSTELE
 MATERJALIDE ASENDUSED KOOSKÕLASTADA
 PROJEKTI AUTORIGA

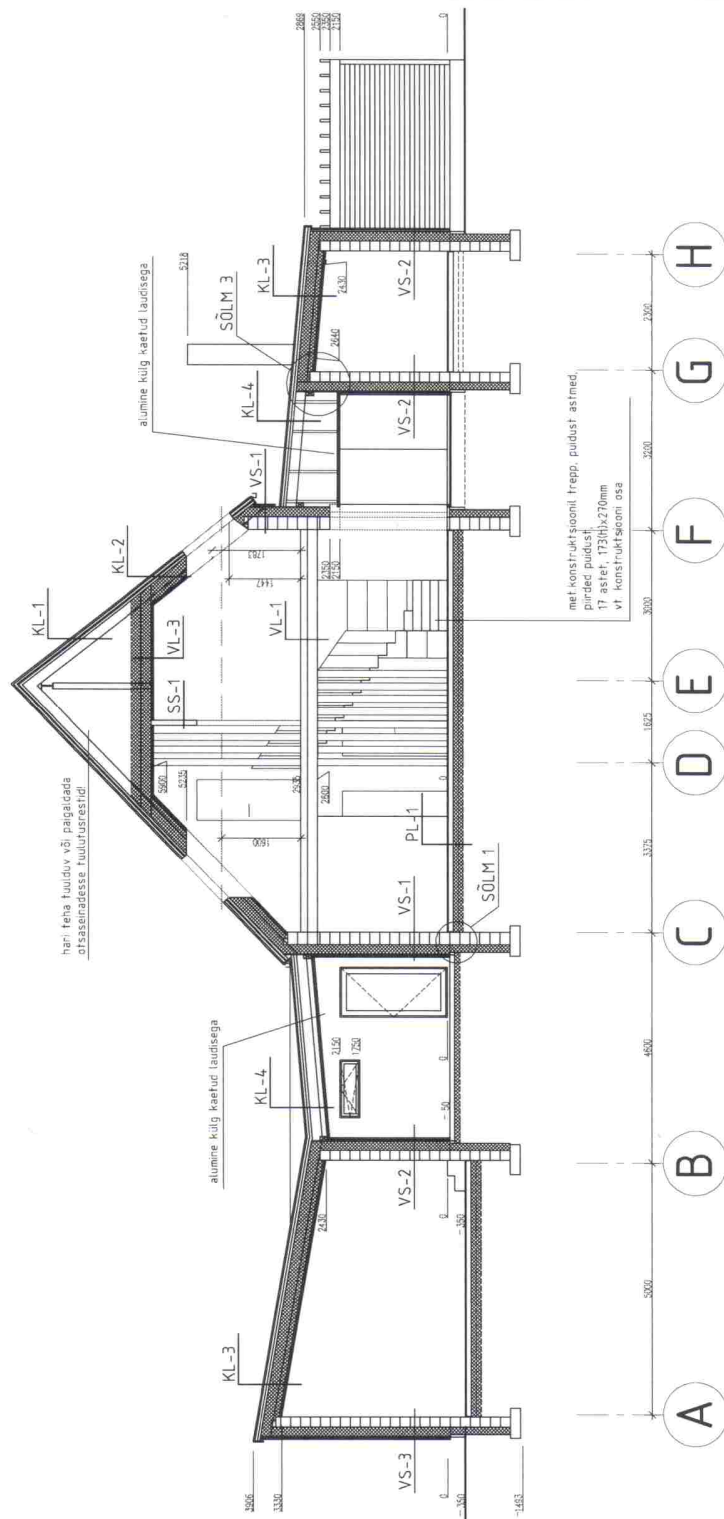

LÕIGE A-A