


KONSTRUKTSIOONIDE KIRJELDUSED ERALDI LEHEL
RIPPLAED TULEB TÄPSUSTADA SISEKUJUNDUS-
PROJEKTI OSAS !
KOMMUNIKATSIOONI TORUDE JA AVADE ASUKOHAD
TÄPSUSTADA !
MÄRGADES RUUMIDES KAETAKSE SEIN NIISKUS-
TÖKKEGA JA PAIGALDATAKSE KERAAMIL. PLAADID
KONSTRUKTIIVSE LAHENDUSE KOHTA
TULEB KOOSTADA TÖÖJONISED
ERINEVUSED JOONISTEL JA/VÕI SELETUSKIRJAS
TULEB TÄPSUSTADA PROJEKTI AUTORIGA
EHITAJA POOLT KONTROLLIDA KÕIGI MATERJALIDE
VAJALIKE SERTIFIKAATIDE OLEMASOLU
KÕIK MATERJALID PAIGALDADA VASTAVALT
TÖÖTJAFIRMADE ETTEKIRJUTUSTELE
MATERJALIDE ASEENDUSED KOOSKÕLASTADA
PROJEKTI AUTORIGA

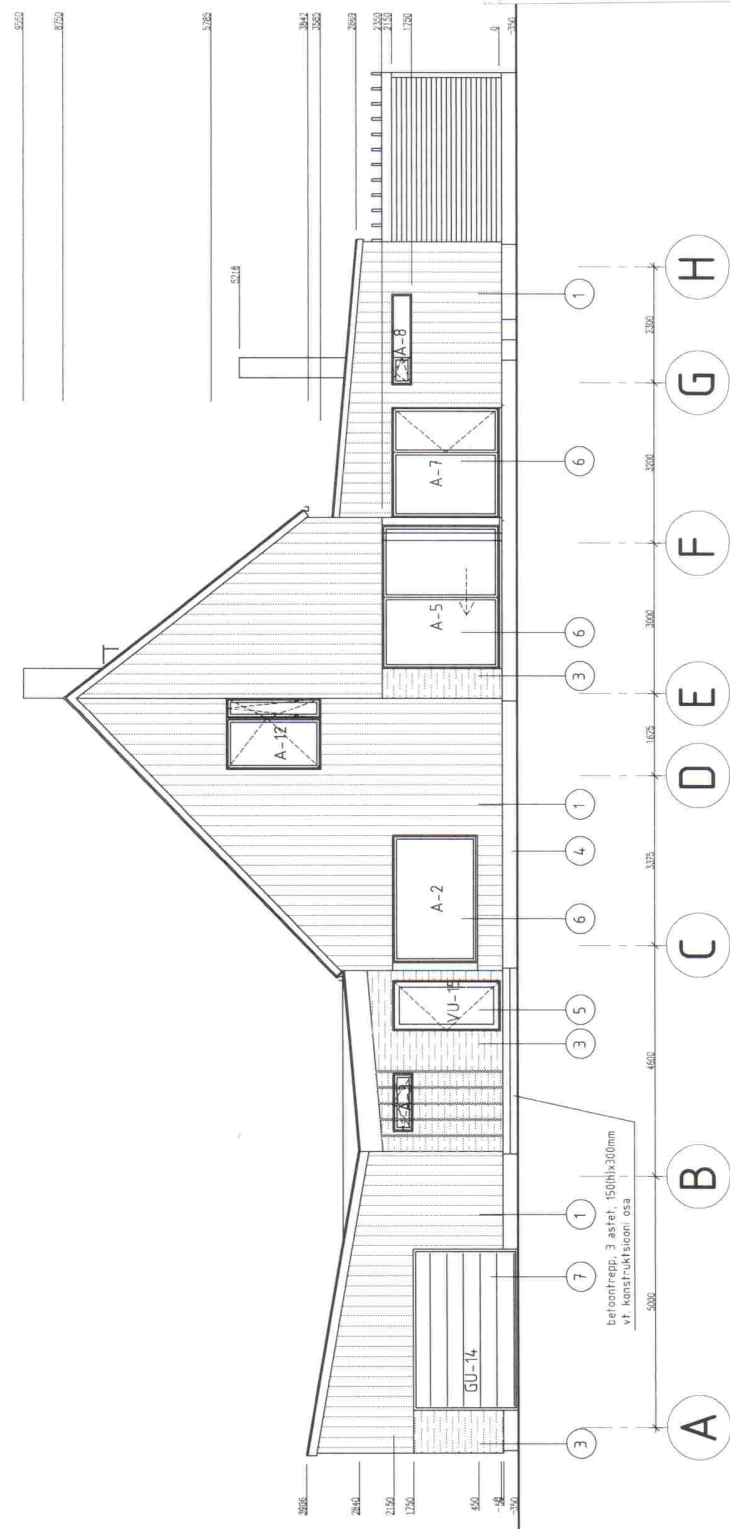

VAADE LÕUNAST

VÄLISVIIMISTLUS:

- 1- VERT. LAUDIS HALLIKAS PRUUN, CAPAROL PALAZZO 95
- RÄÄSTAKAST, PUITVÕRE SAMA VÄRV
- 2- TULETÖKKESEINA KROHVIITUD OSA CAPAROL PALAZZO 95
- 3- FASSAADIKIVI GREATSTONE GS-003 (WINDBERG)
- 4- SOKKEL KROHVIITUD, VÄRV HALLIKAS PRUUN, CAPAROL PALAZZO 95
- 5- PEAKS PUIDUST, VÄRV PRUUNIKAS PUNANE OXIDROT RAL3009
- 6- AKNAD PUIDUST, VÄRV MURTUD VALGE CAPAROL PALAZZO 85
- 7- GARAAZI UKS METALLIST, HELEPRUUN, RR31
- 8- KATUSEKATE KIVI, MONIER MINISTER TE, VÄRV TUMEPRUUN, LUMETÖKKEDE METALLTORUST
- 9- TERRASS PUIDUST, SÜGAVIMUTATUD (PRUUNIKAS TOON)
- 10- VIHMAVEESÜSTEEMID PLEKIST, KANDLISE PROFILIGA, METALLIK RR40
- 11- KORSTEN KAETUD SILEPLEKIGA, KATUSEGA SAMA TOON