S-09 KATUSE LIITE SÕLM

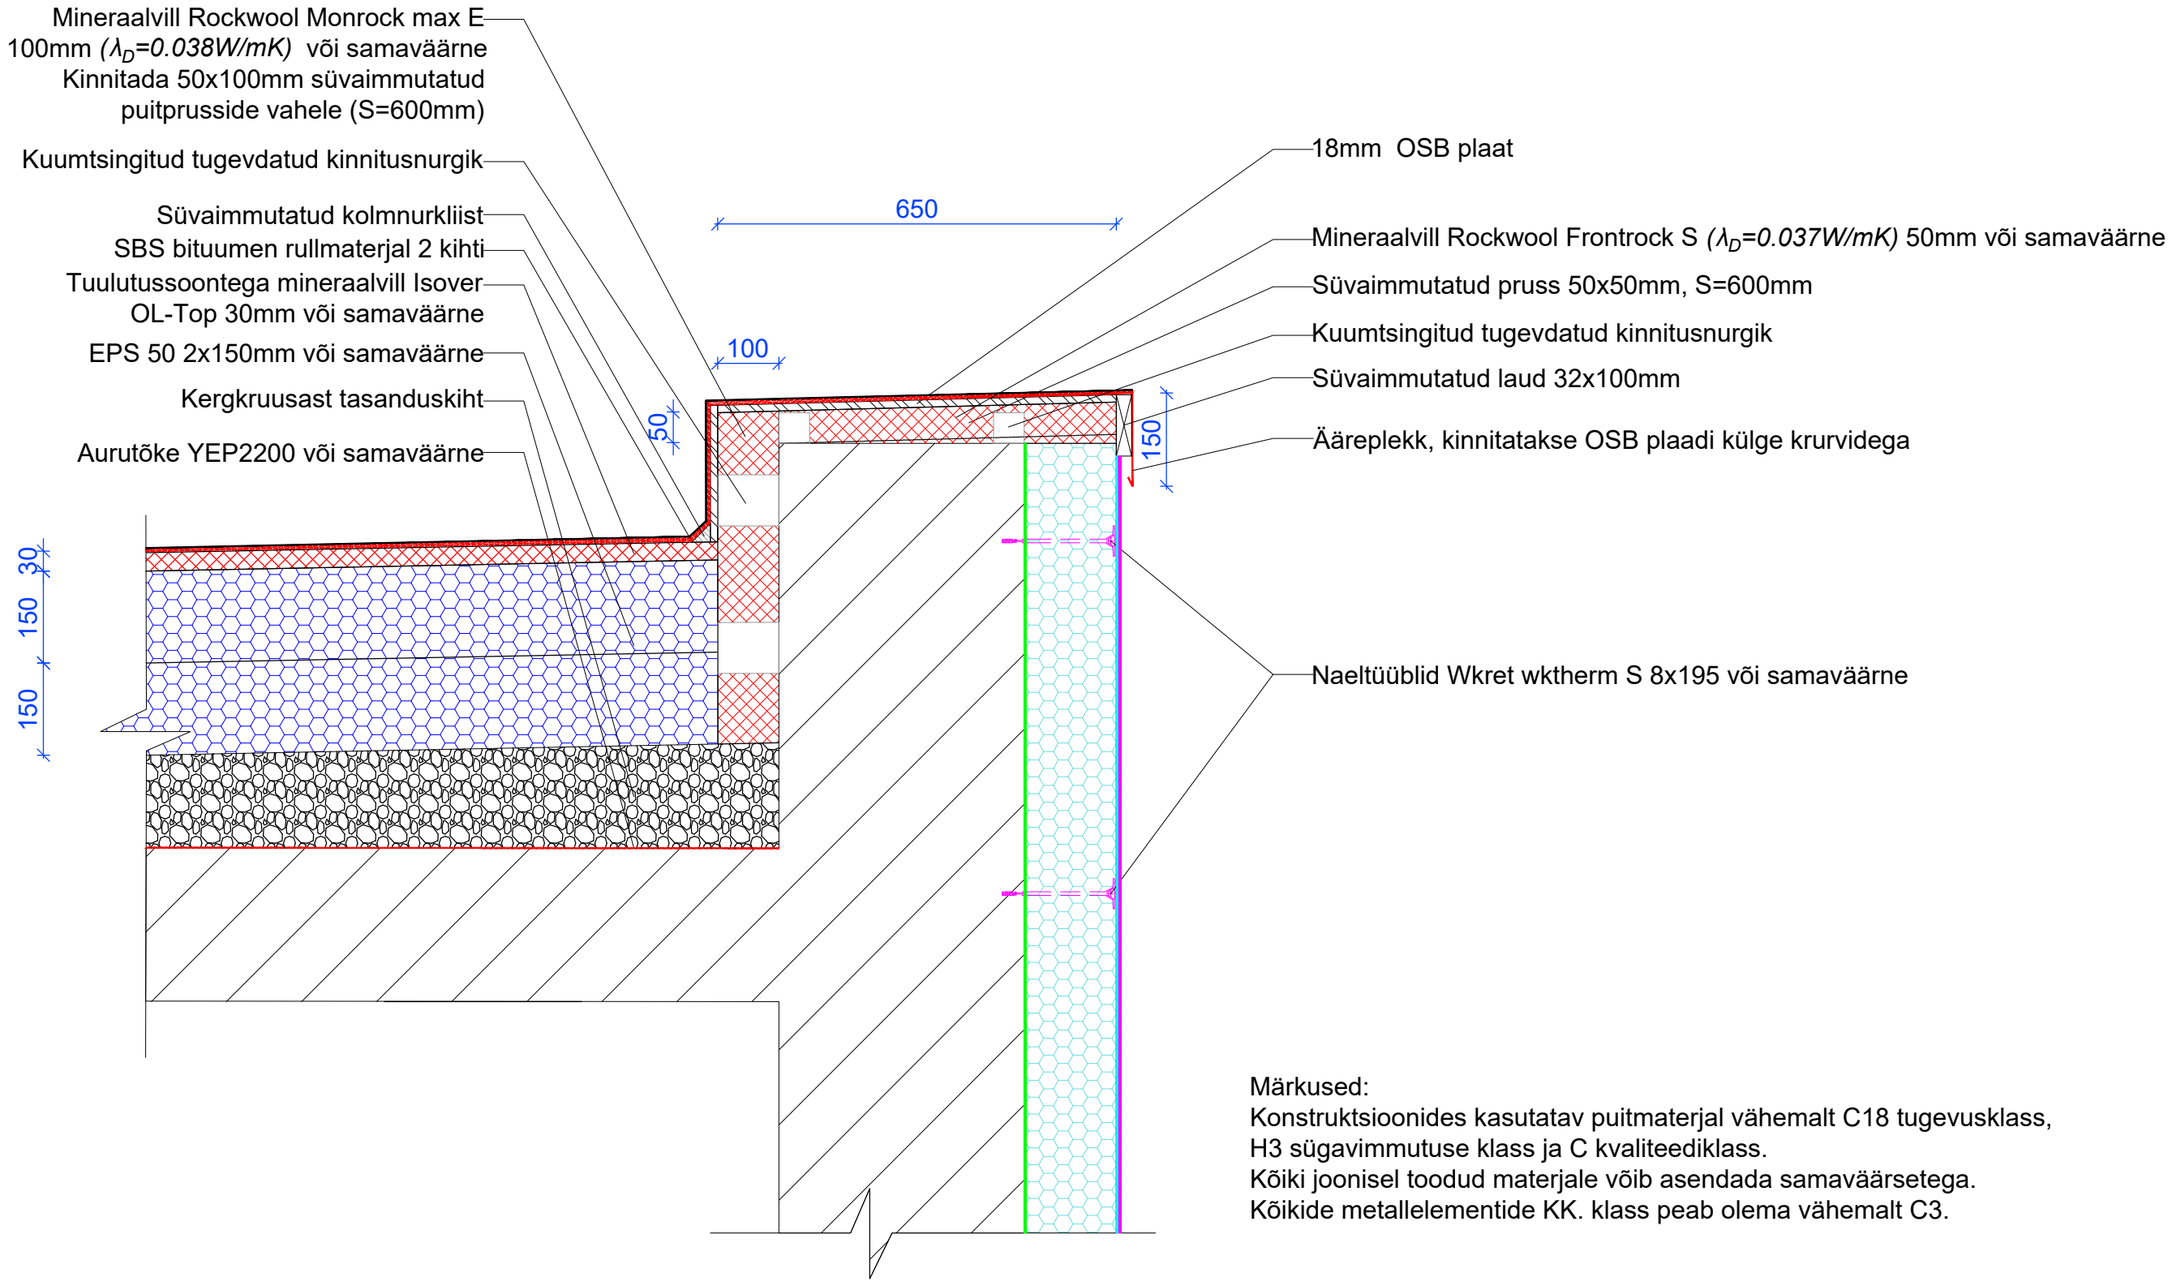

Märkused:
Konstruktsioonides kasutatav puitmaterjal vähemalt C18 tugevusklass, H3 sügavimmutuse klass ja C kvaliteediklass.
Kõiki joonisel toodud materjale võib asendada samaväärsetega.
Kõikide metallelementide KK. klass peab olema vähemalt C3.