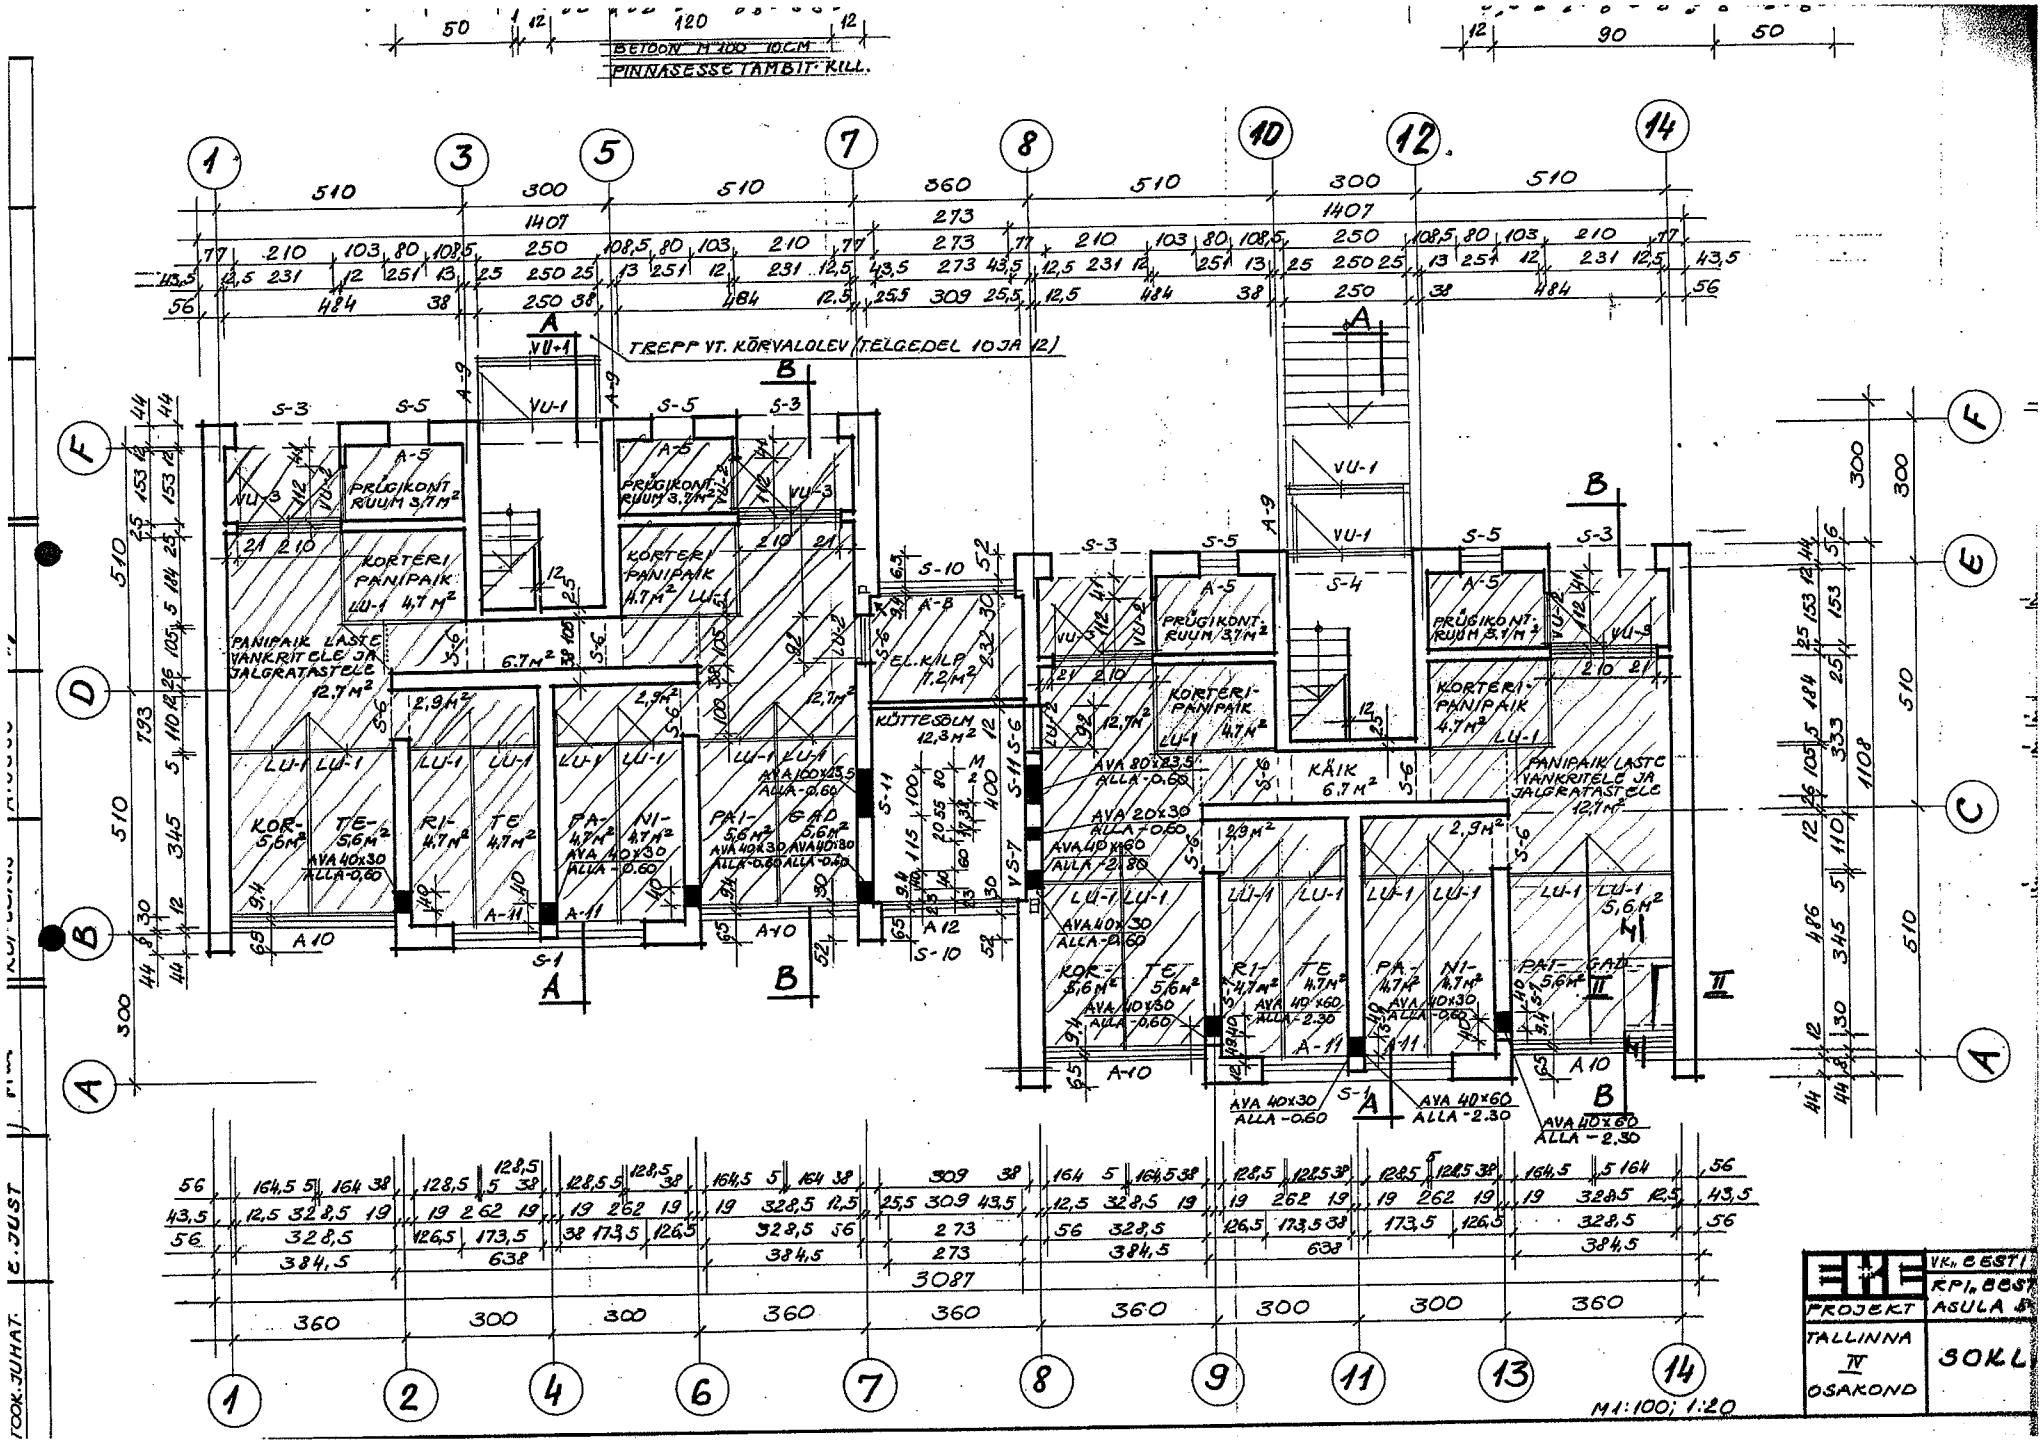
BETOON M 100 10CM
PINNASESSE TAMBIT KILL.
TREPP VT. KÕRVALOLEV (TELGEDEL 10 JA 12)
PRÜGIKONT. RUUM 3,7M²
KORTERI PANIPAIK LU-1 4,7 M²
PANIPAIK LASTE VANKRITELE JA JALGRATASTELE 12,7 M²
KÜTTESÖLM 12,3M²
EL. KILP 1,2M²
KÄIK 6,7 M²
KOR- 5,6M²
TE- 5,6M²
RI- 4,7M²
PA- 4,7M²
NI- 4,7M²
PAI- 5,6M²
GAD 5,6M²
M1:100; 1:20
EKE
VK. EESTI
RPI. EESTI
ASULA 5
PROJEKT
TALLINNA IV OSAKOND
SOKL
JOOK. JUHAT. E. JUST