


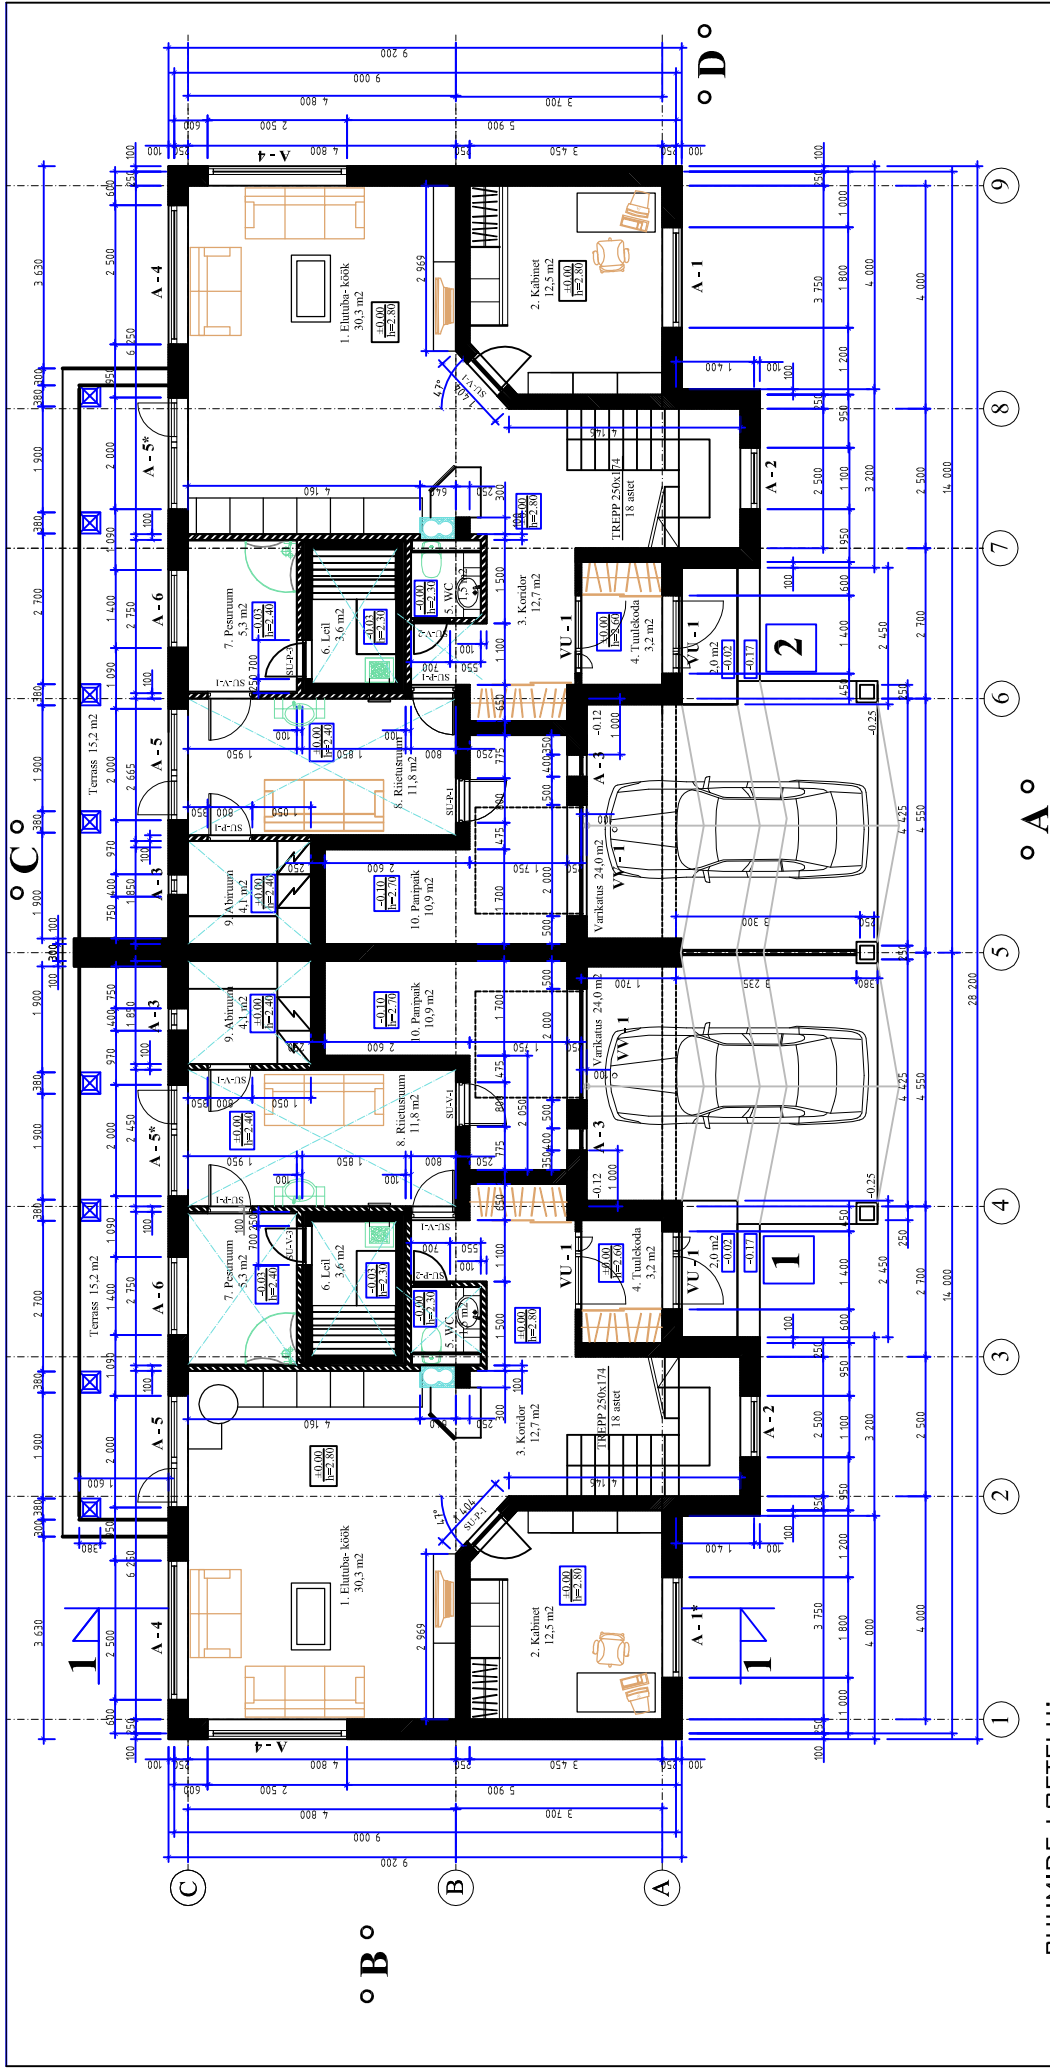

RUUMIDE LOETELU:

I KORRUS:

KORTER 1	95,9 M2	
TUULEKODA	3,2 M2	
KORIDOR	12,7 M2	
PANIPAİK	10,9 M2	
ABIRUUM	4,1 M2	
RIETUSRUUM	11,8 M2	
PESEMISRUUM	5,3 M2	
LEIL	3,6 M2	
WC	1,5 M2	
ELUTUBA-KÕÕK	30,3 M2	
KABINET	12,5 M2	
VARIKATUS	24,0 M2	
TERASS	15,2 M2	

KORTER 2	95,9 M2	
TUULEKODA	3,2 M2	
KORIDOR	12,7 M2	
PANIPAİK	10,9 M2	
ABIRUUM	4,1 M2	
RIETUSRUUM	11,8 M2	
PESEMISRUUM	5,3 M2	
LEIL	3,6 M2	
WC	1,5 M2	
ELUTUBA-KÕÕK	30,3 M2	
KABINET	12,5 M2	
VARIKATUS	24,0 M2	
TERASS	15,2 M2	

TINGMÄRGID:

- Karkass- sein
- Fibo plokk (Fibo5)
- Vahtplast 100mm

MTR EP10875308-0001	Töö nr.	A160-0704			
23.01.2003					
Autor	K. Enno	Tellija	04. 07.	Objekt	Harjumaa, Harku vald, Liikva küla, Otsa 11
Staad.	EP	M 1 : 100	Lehti	12	Joonis
					I korruse plaan