


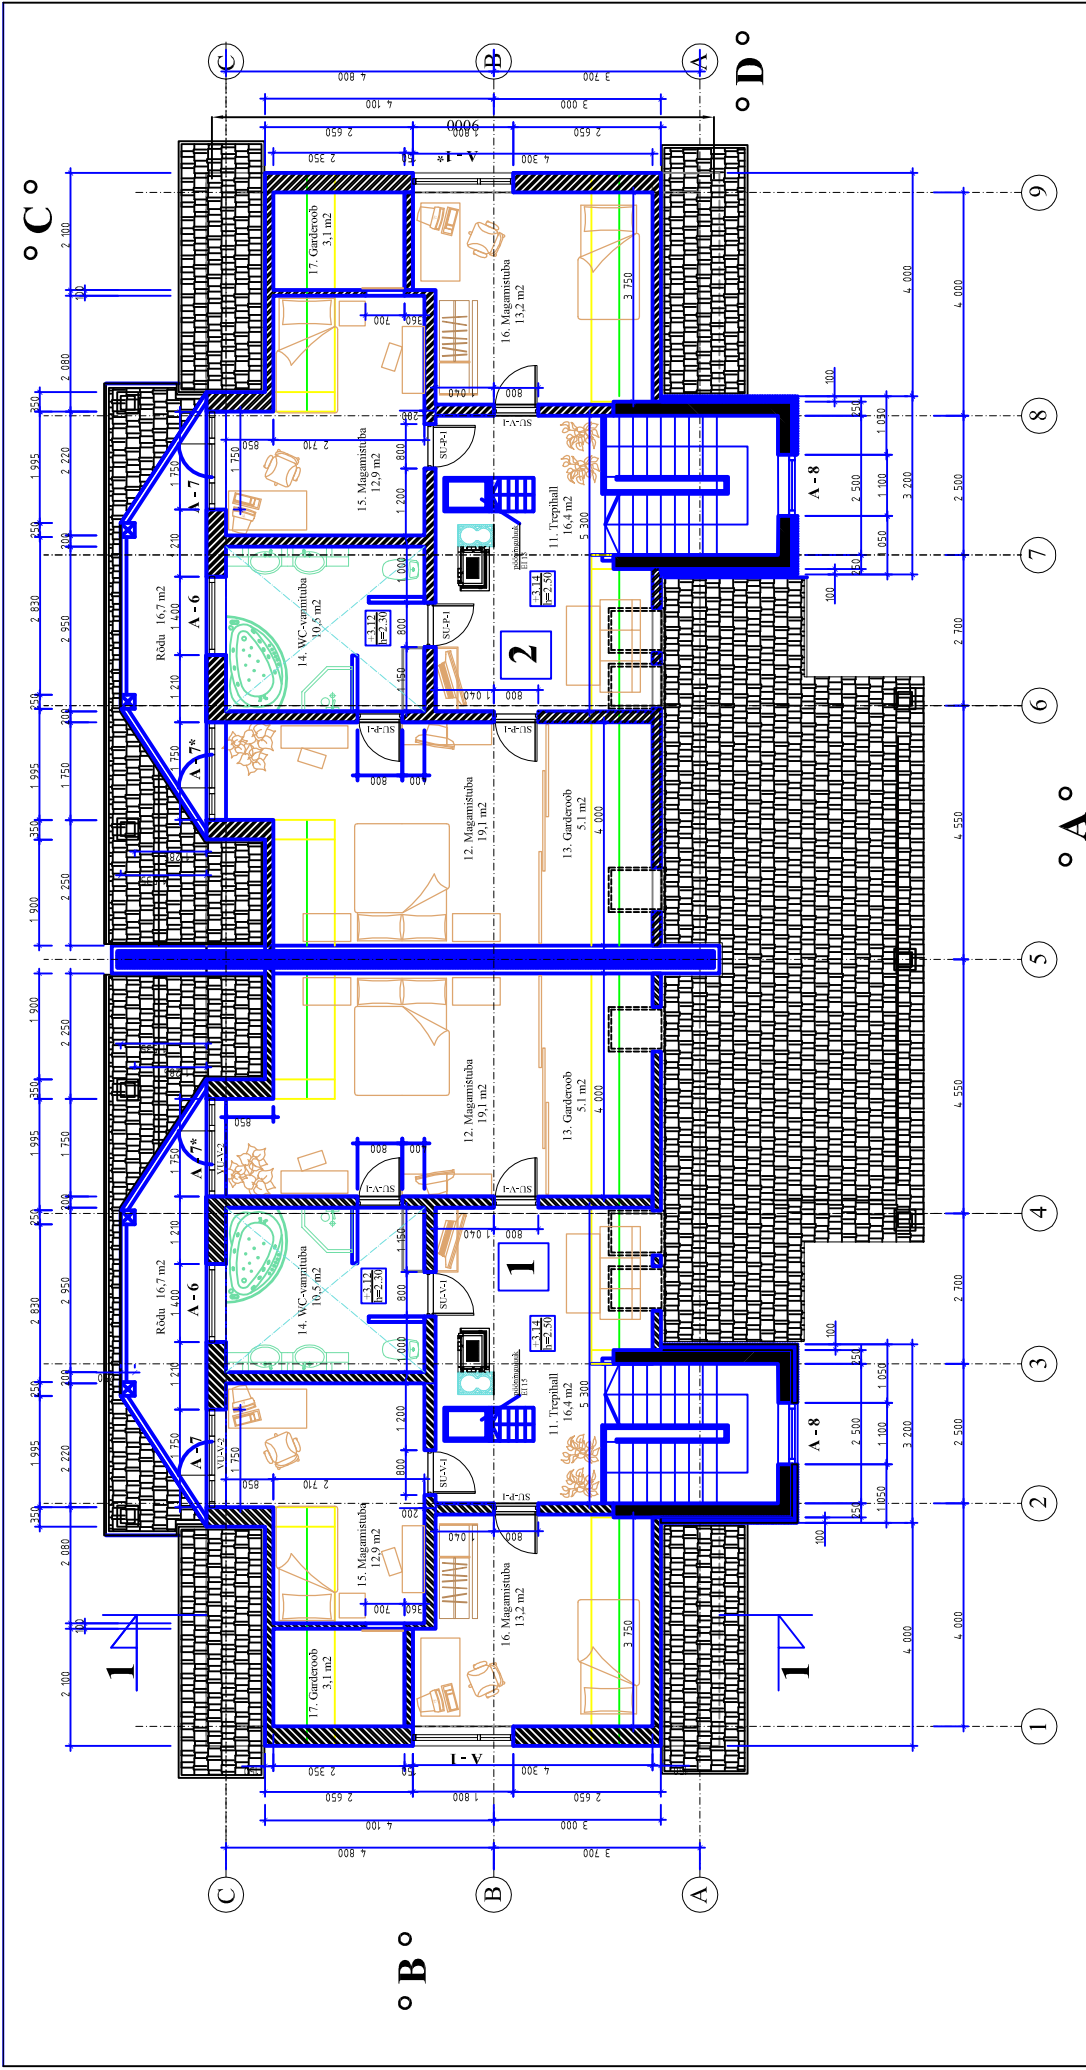

RUUMIDE LOETELU:

II KORRUS:

KORTER 1	80,3 M2	KORTER 2	80,3 M2
TREPIHALL	16,4 M2	TREPIHALL	16,4 M2
MAGAMISTUBA	13,2 M2	MAGAMISTUBA	13,2 M2
MAGAMISTUBA	12,9 M2	MAGAMISTUBA	12,9 M2
GARDEROOB	3,1 M2	GARDEROOB	3,1 M2
VANNITUBA	10,5 M2	VANNITUBA	10,5 M2
MAGAMISTUBA	19,1 M2	MAGAMISTUBA	19,1 M2
GARDEROOB	5,1 M2	GARDEROOB	5,1 M2
RÕDU	16,7 M2	RÕDU	16,7 M2

TINGMÄRGID:

- Karkass- sein
- Fibo plokk (Fibo5)
- Vahtplast 100mm

MTR EP10875308-0001		Töö nr.		A160-0704	
23.01.2003					
Autor	K. Enno			Tellija	
				Objekt	Harjumaa, Harku vald, Liikva küla, Otsa 11
Staad.	EP	Mõõt M 1 : 100	Lehti 12	Leht	4
				Joonis	II KORRUSE PLAAN

AK ENNO ARHITEKTUURIBÜROO

Uus-Sadama 21 10120 Tallinn tel/ faks 6318 118 mob 51 39 222

MAREK TAMMEMÄE