

JK-1 kilbi skeem

Tiitelleht

ELEKTROTEHNILINE INFORMATSIOON

1. NIMIPINGE / VOOL / SAGEDUS	400 V	40 A	50 Hz
2. LÜHISETALUVUS	6 kA		
3. ARVUTATUD / INSTALLEERITUD VÕIMSUS / COS ϕ	15 kW	30kW *	0,9 cos ϕ
4. JUHISTIKUTÜÜP	L1,L2,L3,N,PE		

EHITUSLIKUD ANDMED

1. KESKUSE TÜÜP	KILP
2. PAIGALDUSVIIS	PINNAPEALNE / SÜVISTATUD
3. KAITSEASTE	IP41
4. KINNITUSVIIS	SEIN
5. MOODULITE ARV	x M

SEADMETE INFORMATSIOON

1. SEADMETE TÜÜP	KOHTKINDEL
2. PAIGALDUSVIIS	MOODUL
3. KONTROLLITUD	TOOTJA POOLT

KAABLID

1. TOITEKAABLID	ÜLALT VÕI ALT
2. VÄLJUVAD KAABLID	ÜLALT JA ALT

TUNNUSSILT


1. TÄHISTUS	STANDARD
2. INSTRUM. NUMMERDUS	MOODUL

MÄRKUSED

- JAOTUSKESKUSESSE NÄHA ETTE 25% RESERV RUUM JAOTUSKESKUSE LAIENDAMISEKS
- * - arvutusliku koormuse suhe installeeritud võimsusesse on 50%


								

JK-1 kilbi skeem

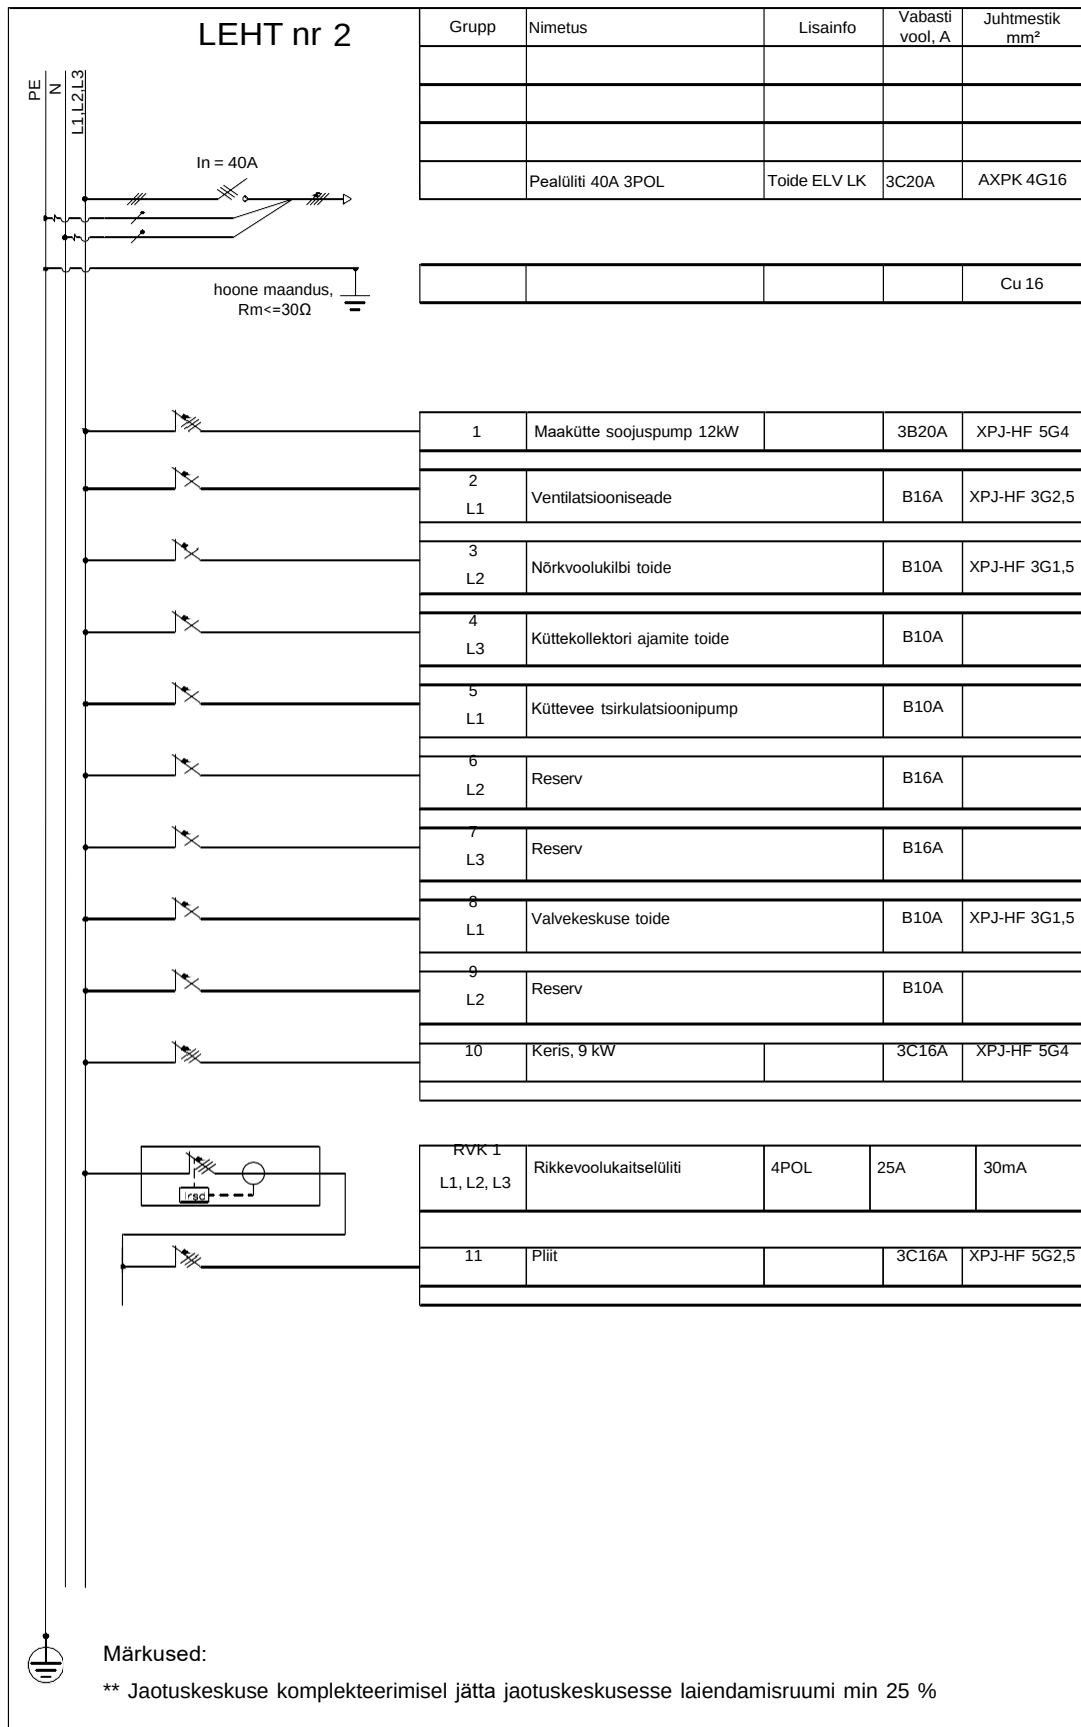


Joonis									
	Eramu elektrikilbi skeem						Joonise nr KWM230301_PP_EL-7-01		
							Keel EST	Leht 2	Lehti 4

JK-1 kilbi skeem

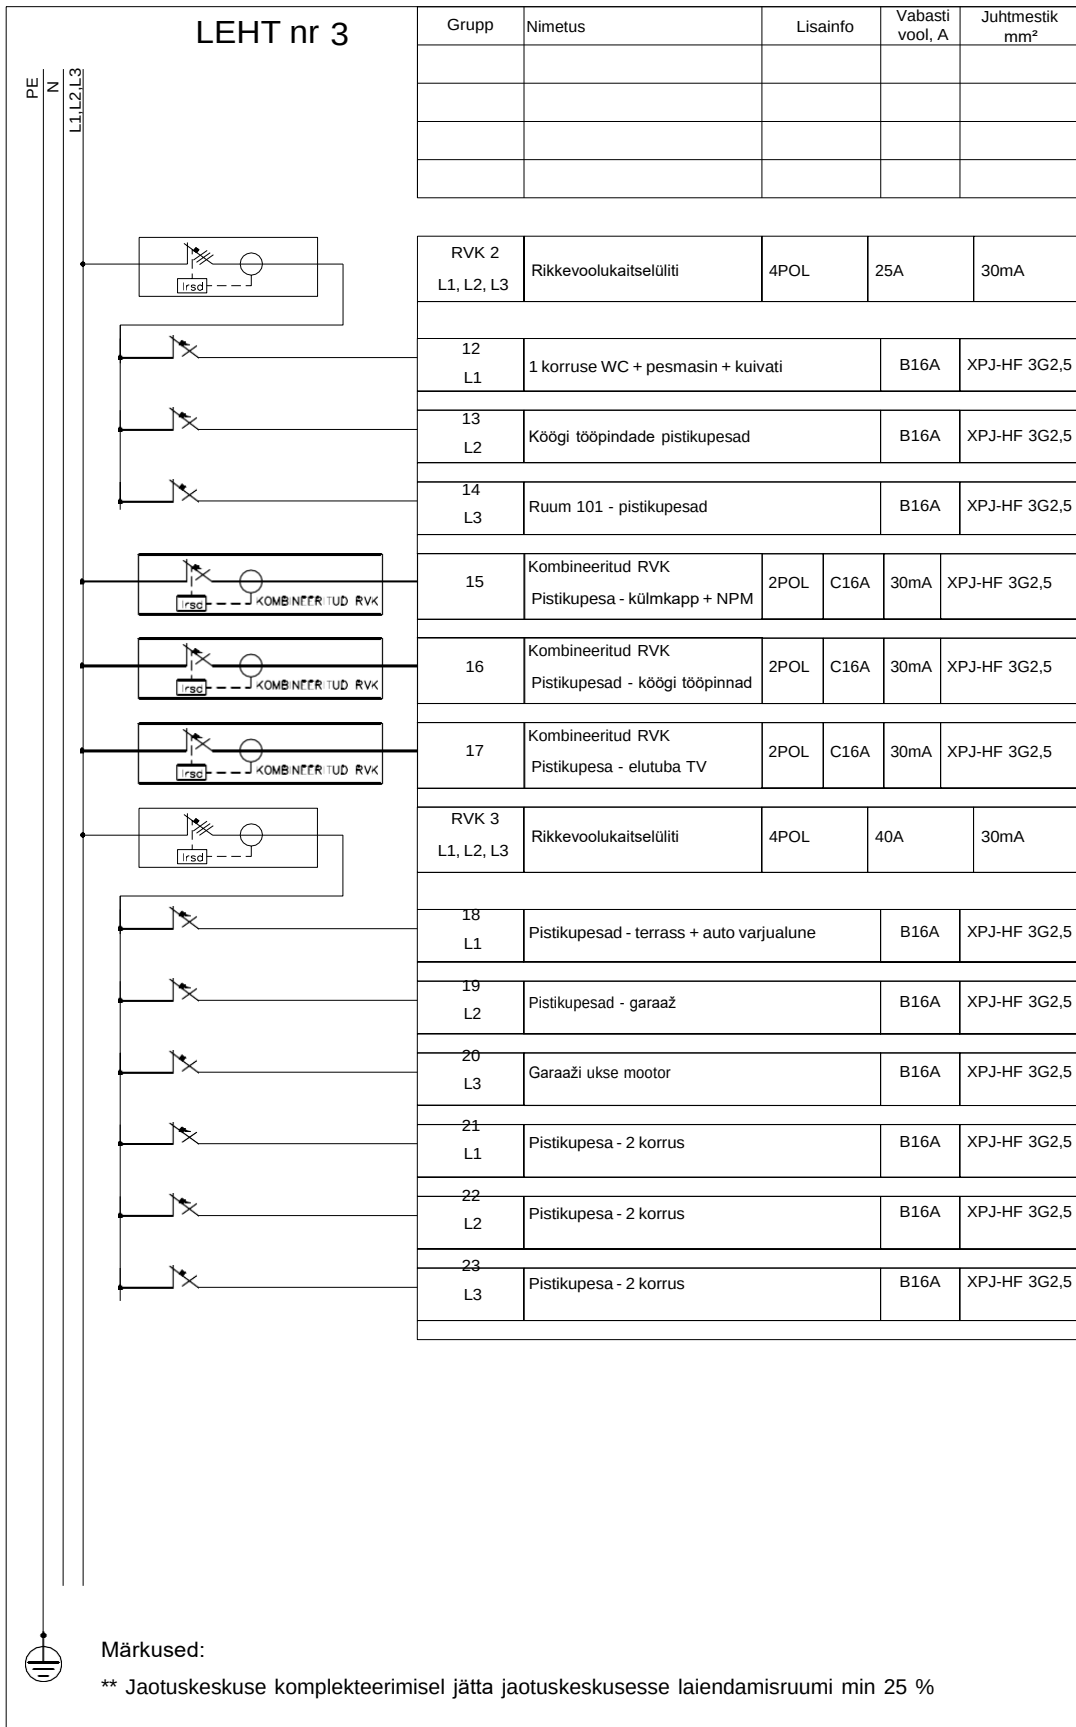

JK-1 kilbi skeem

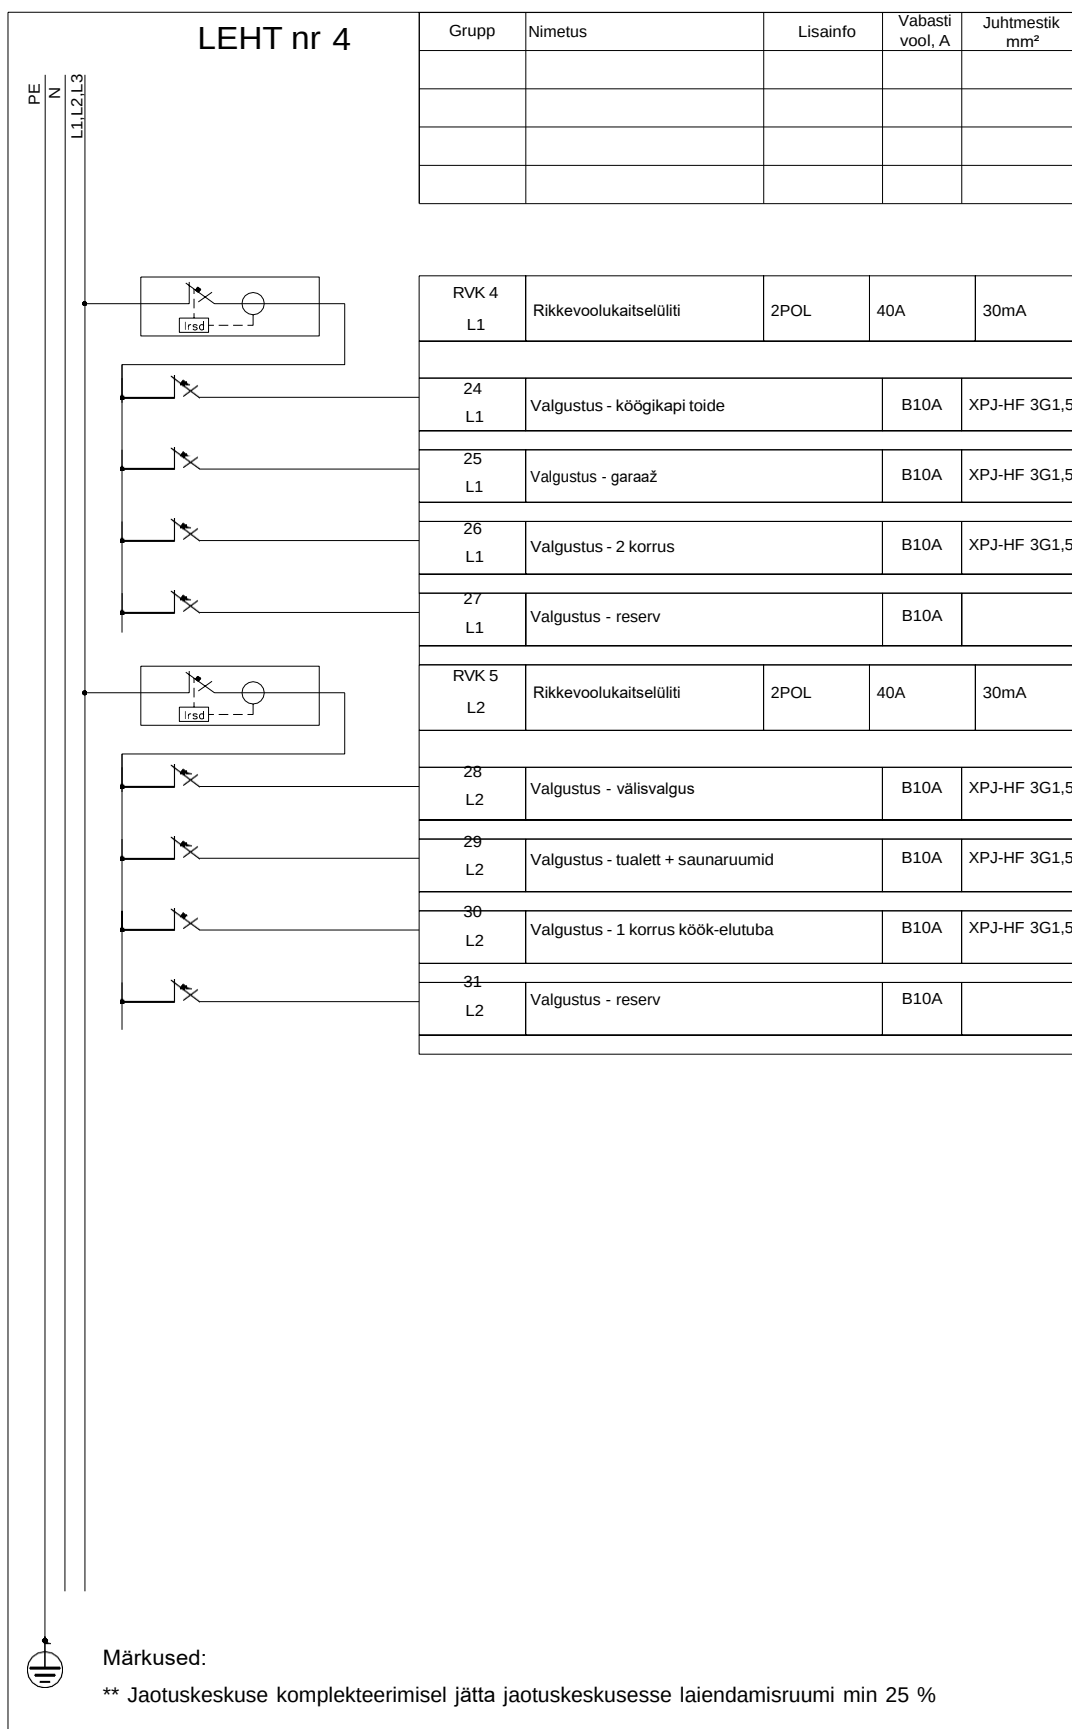

Joonis					Projekt		
Eramu elektrikilbi skeem					Joonise nr KWM230301_PP_EL-7-01		
					Keel	Leht	Lehti
					EST	4	4