


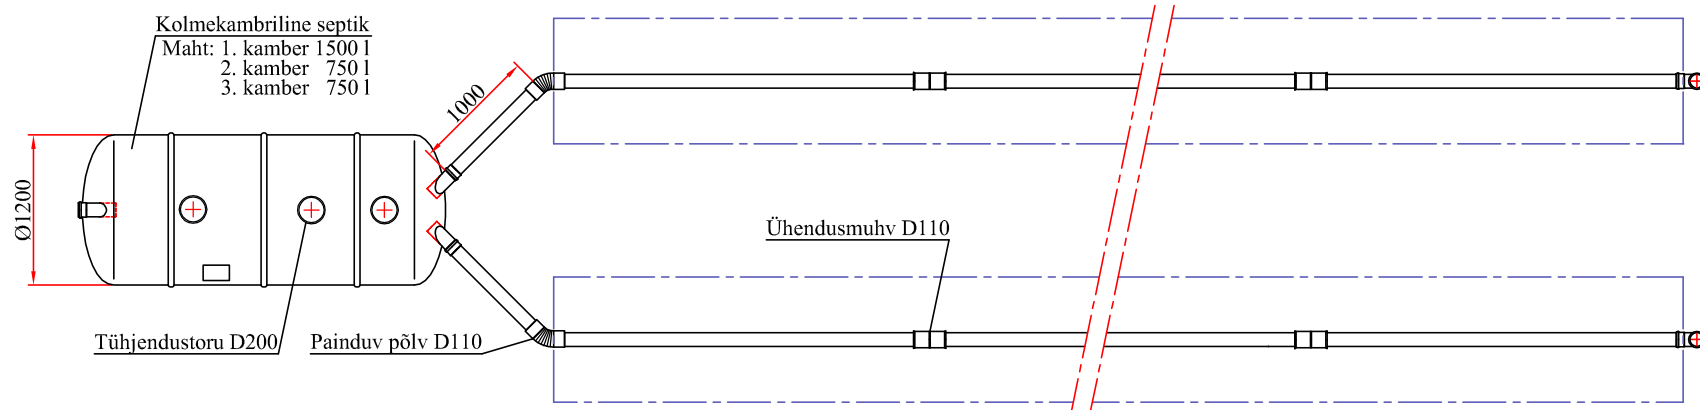


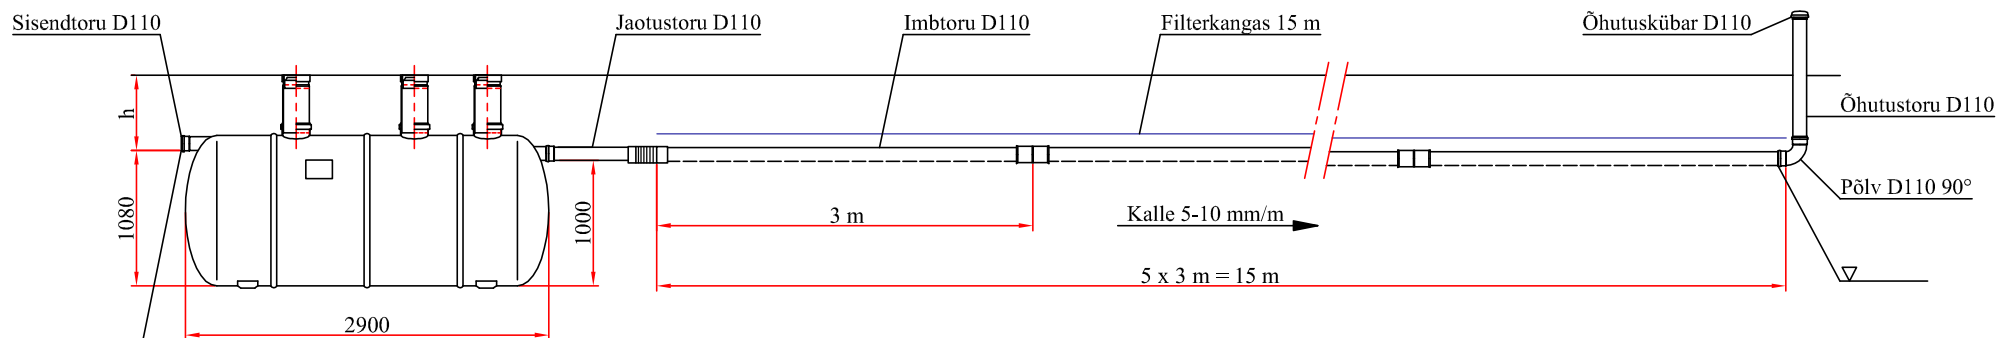

IMBKRAAVID:

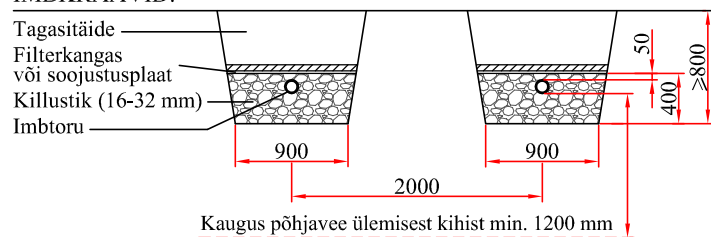

IMBVÄLJAK:

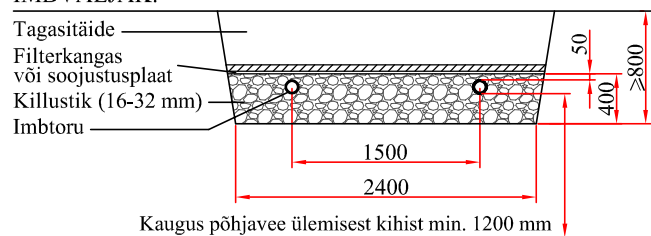

LÄHTEANDMED:

Kasutusaeg: ____ kuud/aastas

Elanike arv: ____ inimest

Arvestuslik vooluhulk: ____ l/24h

SEPTIK:

☐ kogu reovesi

☐ hallvesi

☐ soojustus

IMBSÜSTEEM:

☐ imbkraavid

☐ imbväljak

☐ soojustus

h = ____ mm (standardkõrgus 600 mm)

Joonise nimetus: 3 M³ SEPTIK KOOS IMBSÜSTEEMIGA

Objekt:	Joonise nr:	Mõõtkava: 1:60
Aadress:	Joonise liik:	Arh. märge:
Projekteerija/kuupäev/allkiri:	 AS Fertil, Peterburi tee 2A 11415 Tallinn, Estonia tel. (+372) 621 5392 faks (+372) 621 1259 www.fertil.ee, info@fertil.ee	