


Ruumide eksplikatsioon						
Pos.nr	Ruumi nimetus	Otstarve	Korrus	Pindala	Perimeeter	Maht

Abiruum

1	Eesruum	Abiruum	I korrus	25.1 m ²	24.7 m	60.52 m ³
2	WC	Abiruum	I korrus	2.0 m ²	5.8 m	4.74 m ³
3	Pesuruum	Abiruum	I korrus	3.8 m ²	8.0 m	9.11 m ³
4	Leiliruum	Abiruum	I korrus	3.4 m ²	7.5 m	8.09 m ³
5	Puukuur	Abiruum	I korrus	10.7 m ²	15.1 m	26.11 m ³
				44.8 m ²	61.1 m	108.57 m ³
				44.8 m ²	61.1 m	108.57 m ³


Töö nimetus		Objekti aadress:	
KÕRVALHOONE REKONSTRUEERIMINE SAUNAKS		Võhandu tn. 8A, Räpina, Põlva maakond KÜ 70501:005:0026	
Koostas:	M. Moppel	Muudetud:	Koostatud: 304-0711
Kontrollis:	T. Jõgi	Lehekülq:	Projektikuupäev
Joonise nimetus:	I korruse plaan	Mõõtkava:	1 : 100
		Lehekülq:	A102
		Stadium:	Eelprojekt

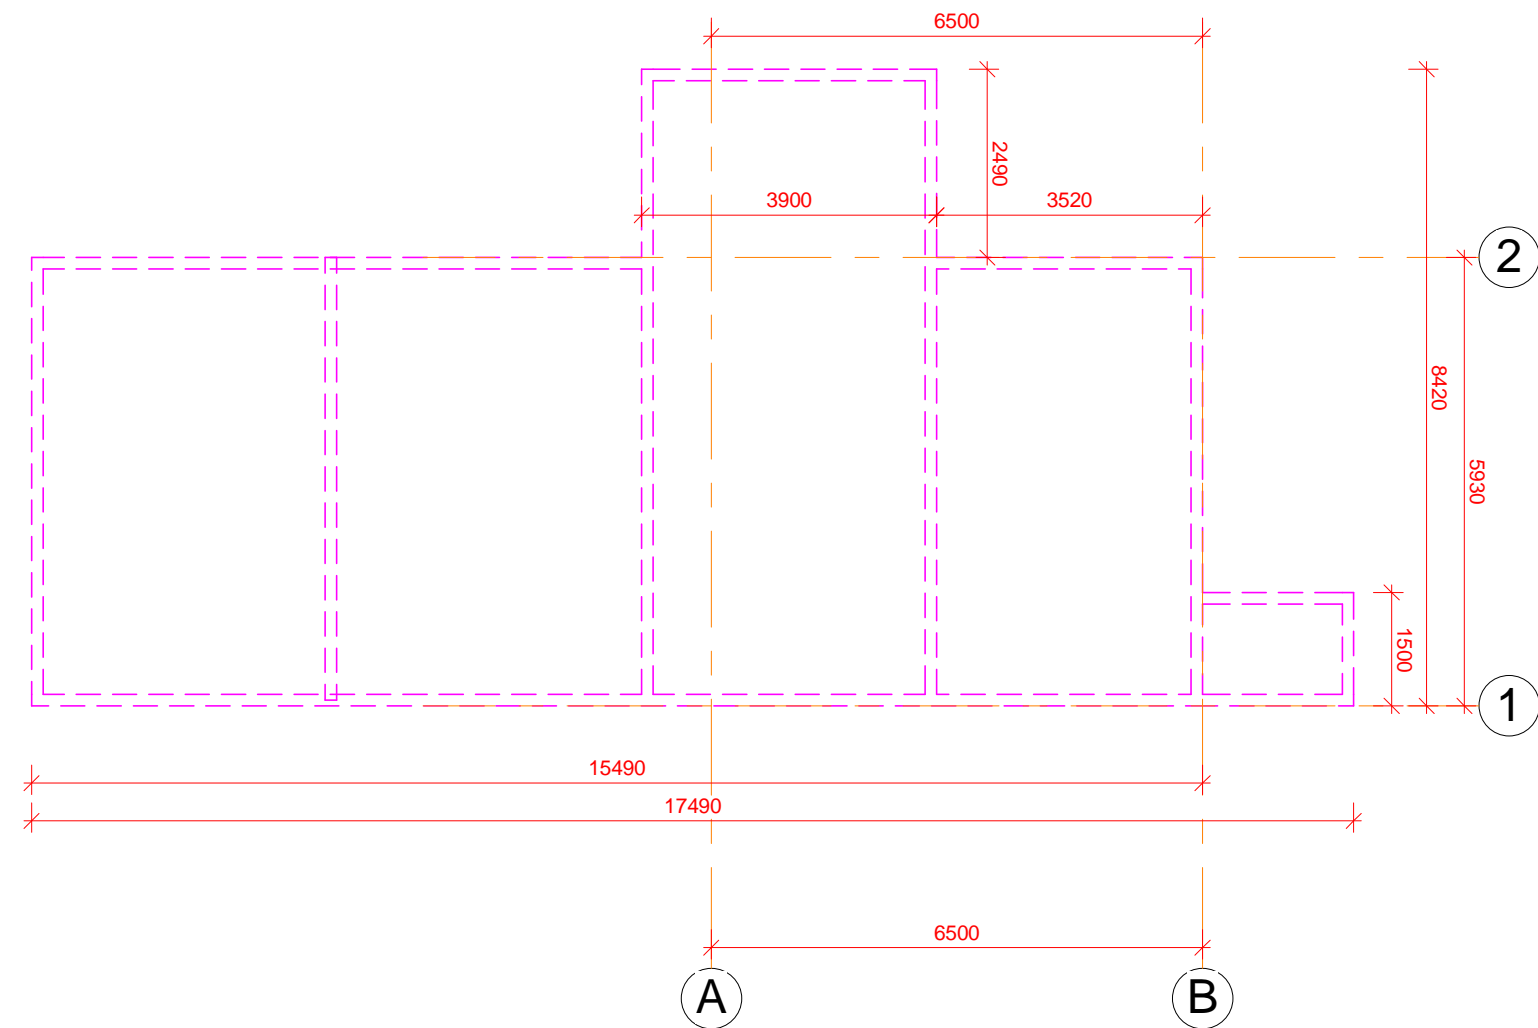

1 Lammutustööde plaan
1 : 100


Töö nimetus: KÕRVALHOONE REKONSTRUEERIMINE SAUNAKS		Objekti aadress: Võhandu tn. 8A, Räpina, Põlva maakond KÜ 70501:005:0026	
Koostas: M. Moppel		Muudetud:	Töö number: 304-0711
Kontrollis: T. Jõgi		Koostatud: Projekti kuupäev	
Joonise nimetus: Lammutustööd		Mõõtkava: 1 : 100	Lehekülg: A103
			Stadium: Eelprojekt

Vundamendipostid (18tk) d=400mm,
 alumine km -1.800
 ülemine km -0.293
 Betoon C20/25
 Armeeritud 4 AIII püstarmatuuriga d=16mm (seotud
 traatrangidega d=6mm AIII s=300mm)

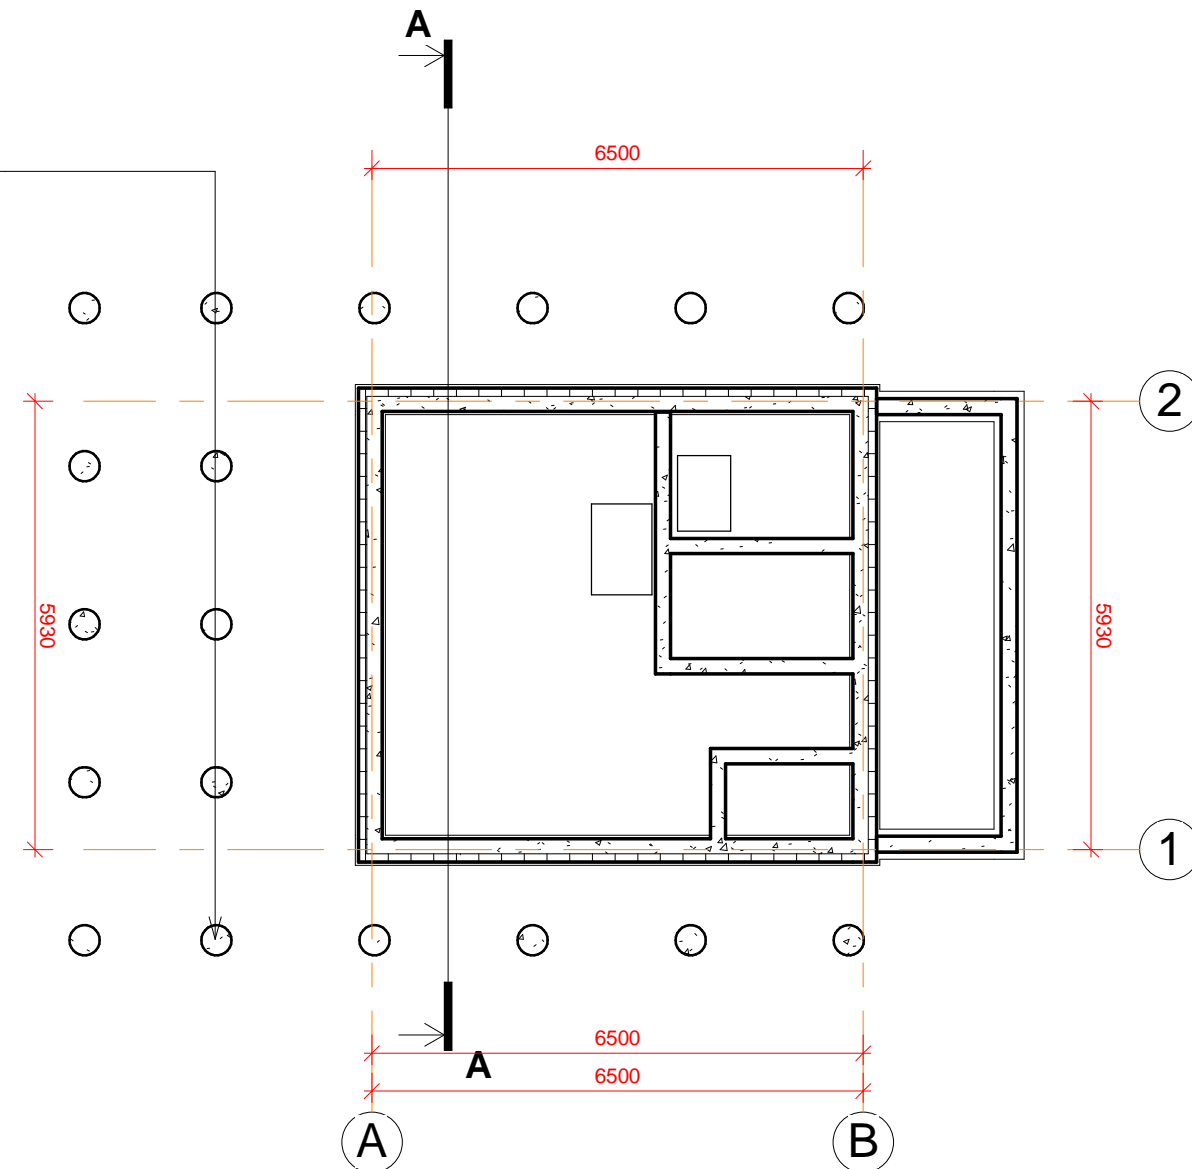


1 maapind
 1 : 100

Töö nimetus: KÕRVALHOONE REKONSTRUEERIMINE SAUNAKS		Objekti aadress: Võhandu tn. 8A, Räpina, Põlva maakond KÜ 70501:005:0026	
Koostas: M. Moppel		Muudetud:	Töö number: 304-0711
Kontrollis: T. Jõgi		Koostatud: Projekti kuupäev	
Joonise nimetus: Vundamendi plaan		Mõõtkava: 1 : 100	Lehekülg: A104
			Stadium: Eelprojekt

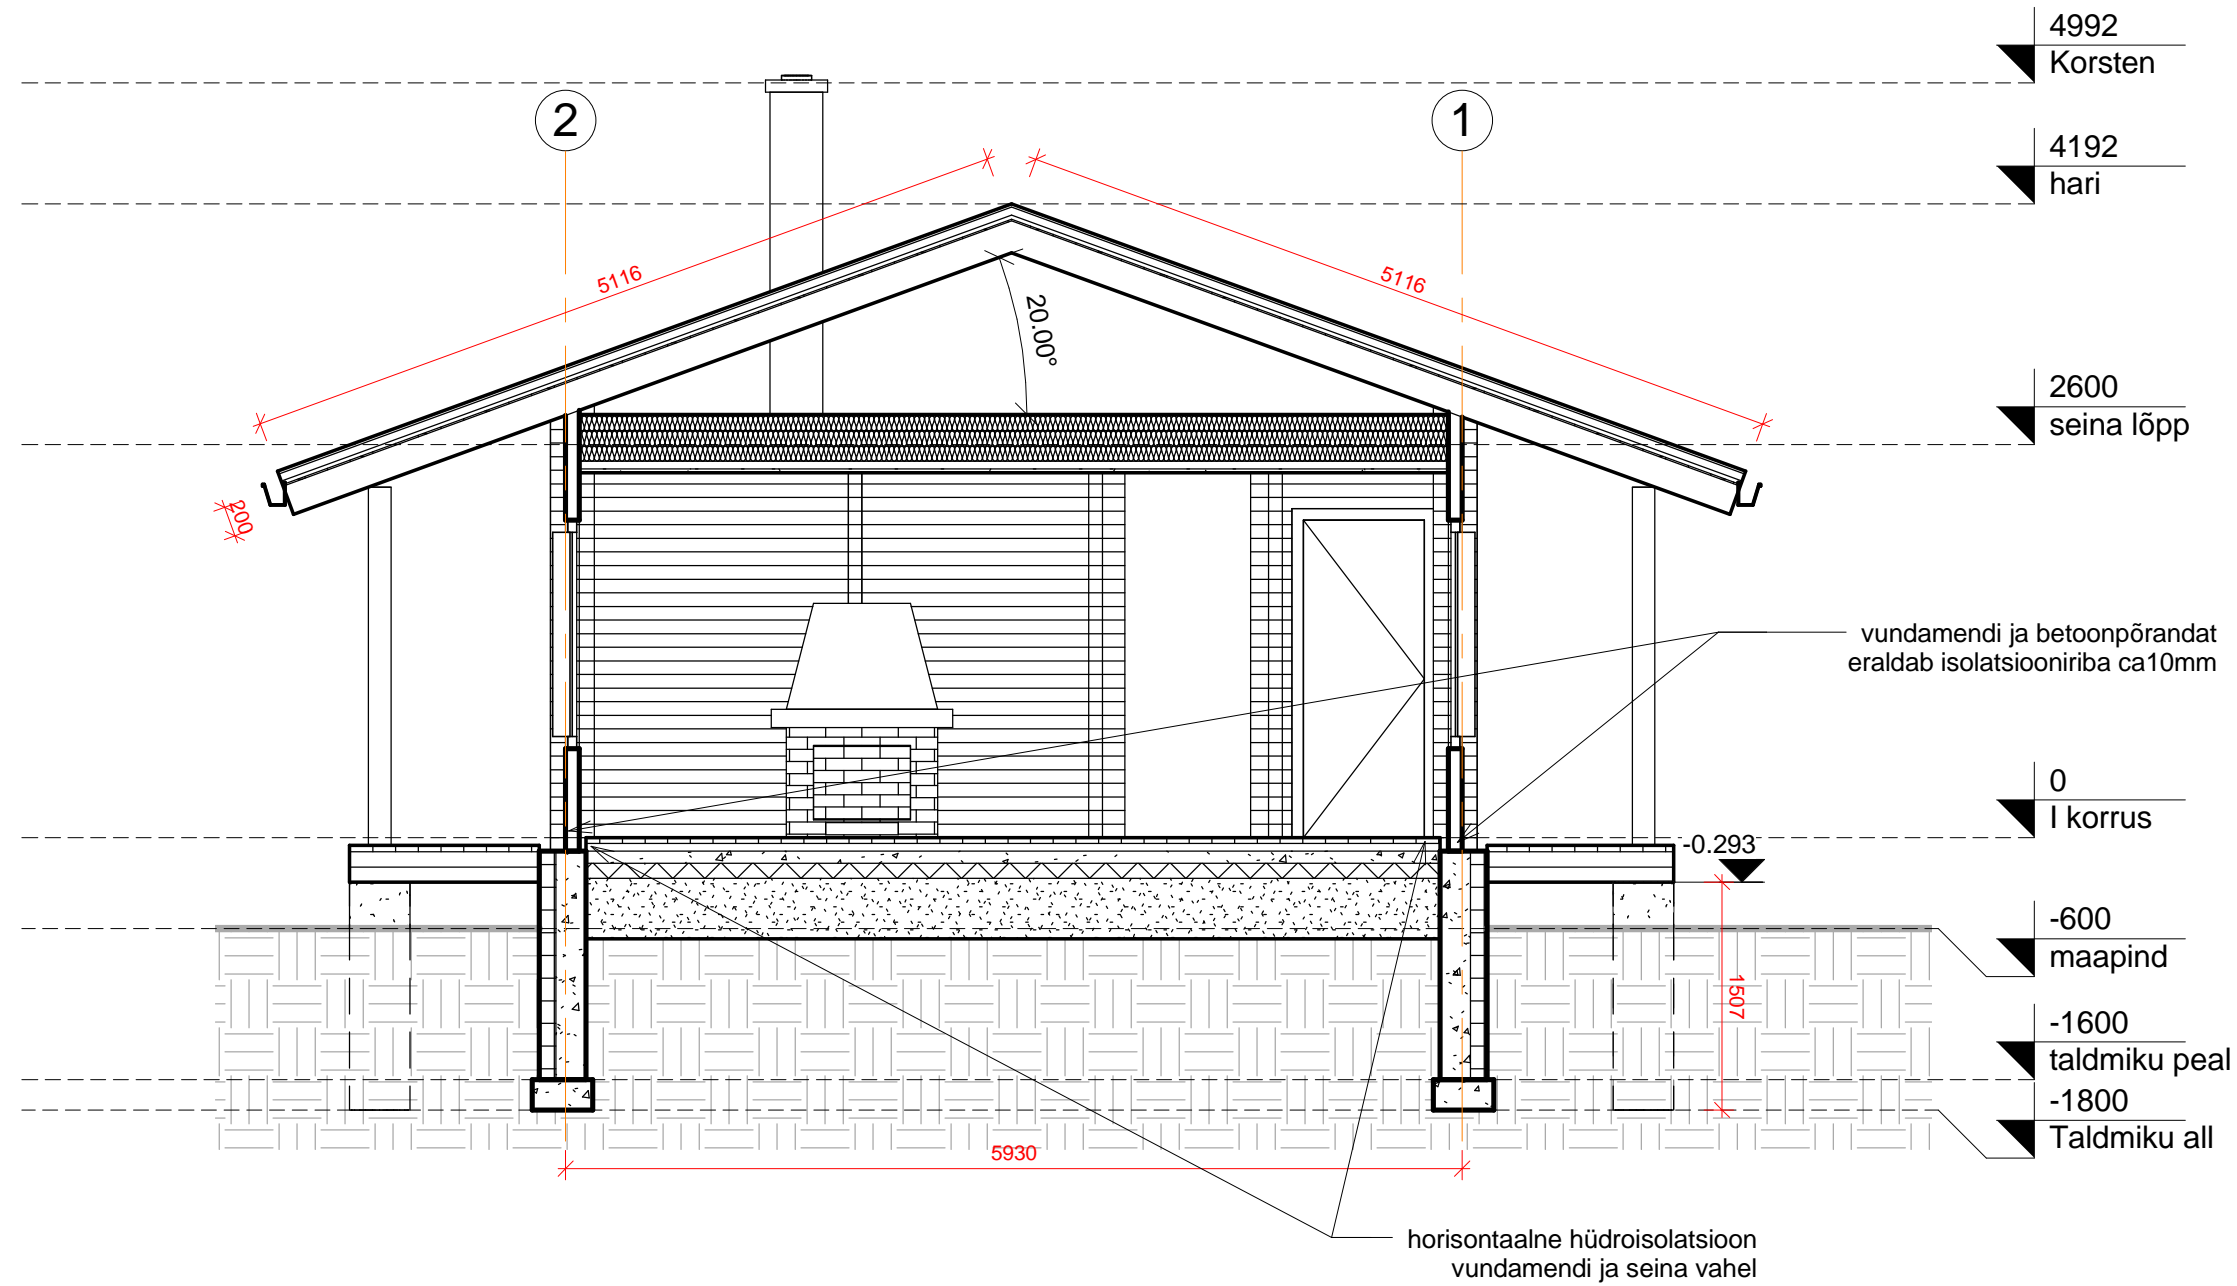


A Lõige A-A
1 : 50


Töö nimetus: KÕRVALHOONE REKONSTRUEERIMINE SAUNAKS		Objekti aadress: Võhandu tn. 8A, Räpina, Põlva maakond KÜ 70501:005:0026	
Koostas: M. Moppel		Muudetud:	Töö number: 304-0711
Kontrollis: T. Jõgi		Koostatud: Projekti kuupäev	
Joonise nimetus: Lõige A-A		Mõõtkava: 1 : 50	Lehekülg: A105
			Stadium: Eelprojekt

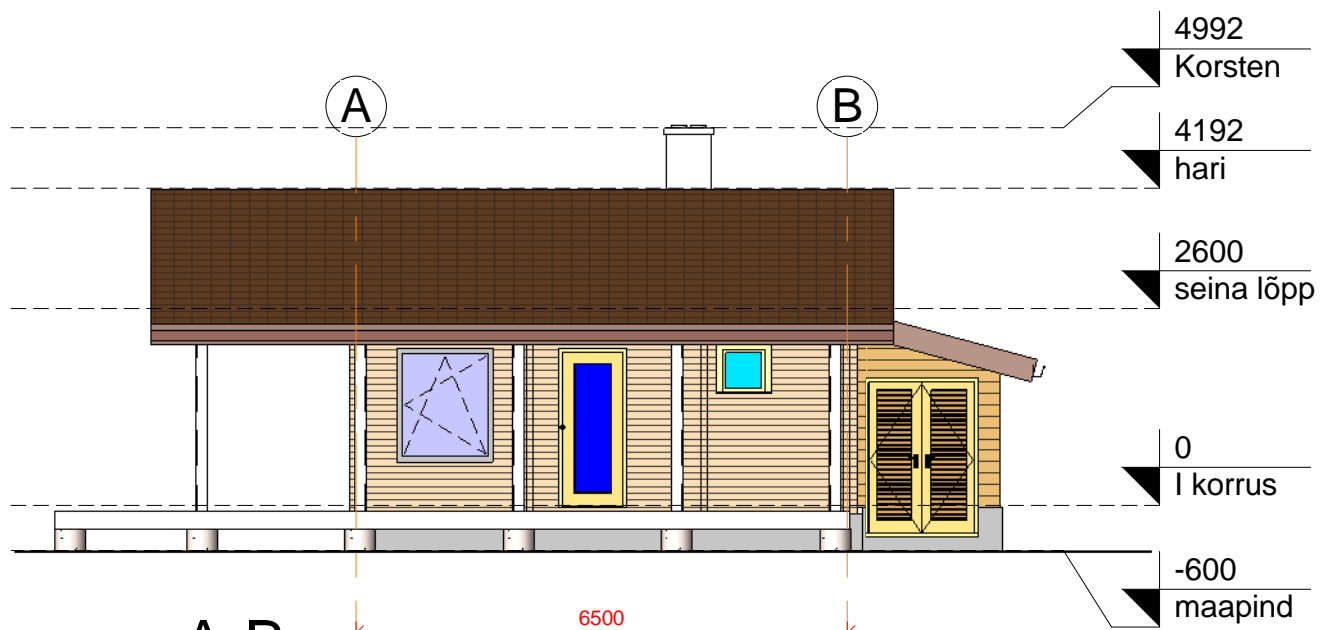


1 A-B
1 : 100

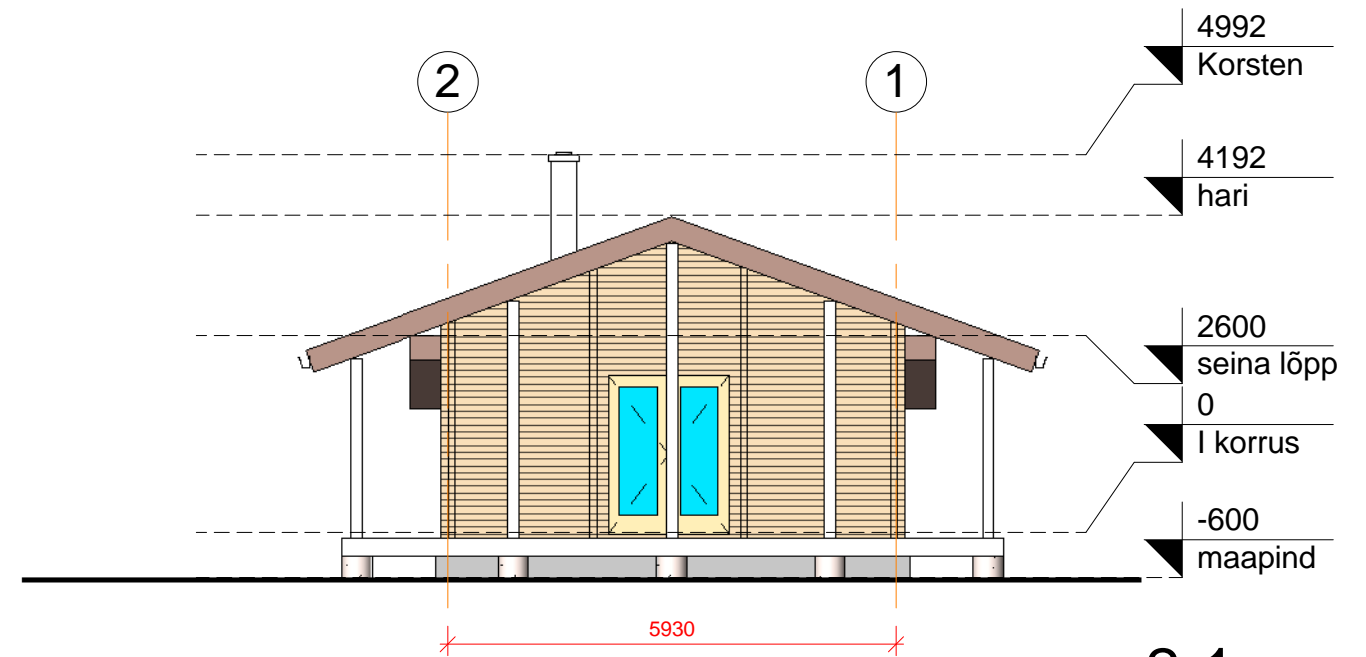

2 2-1
1 : 100

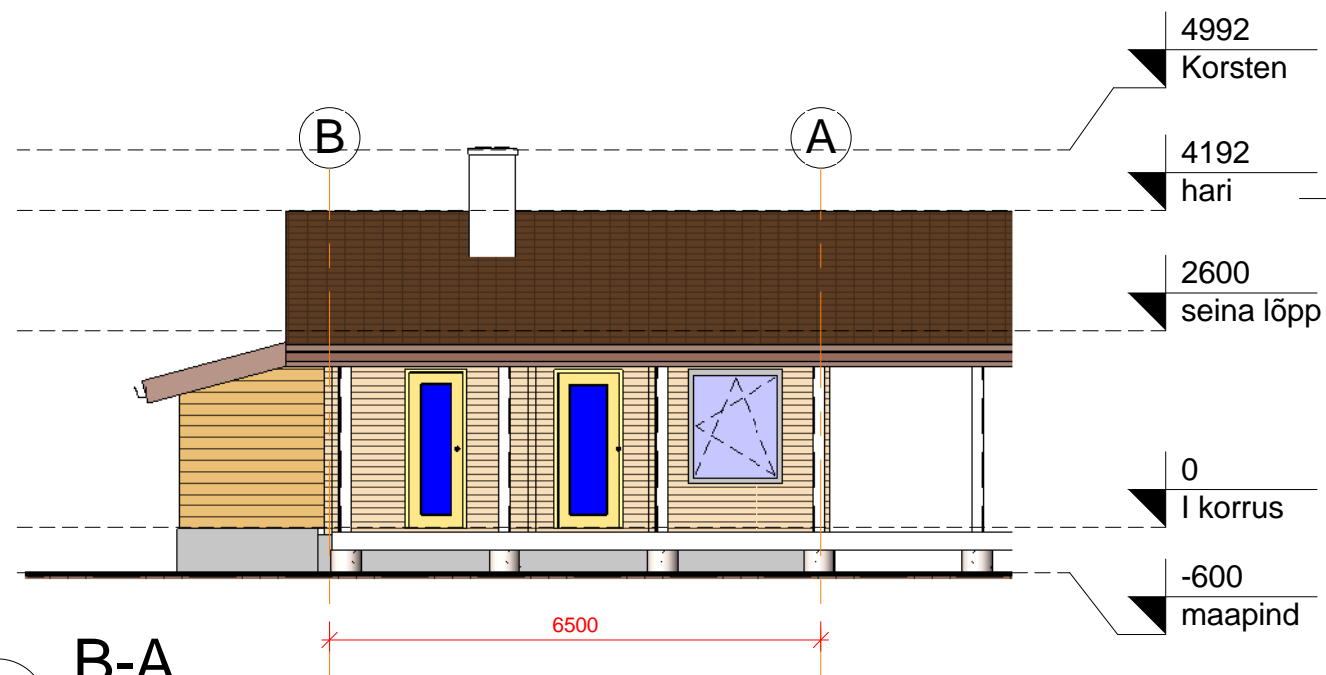


4 B-A
1 : 100

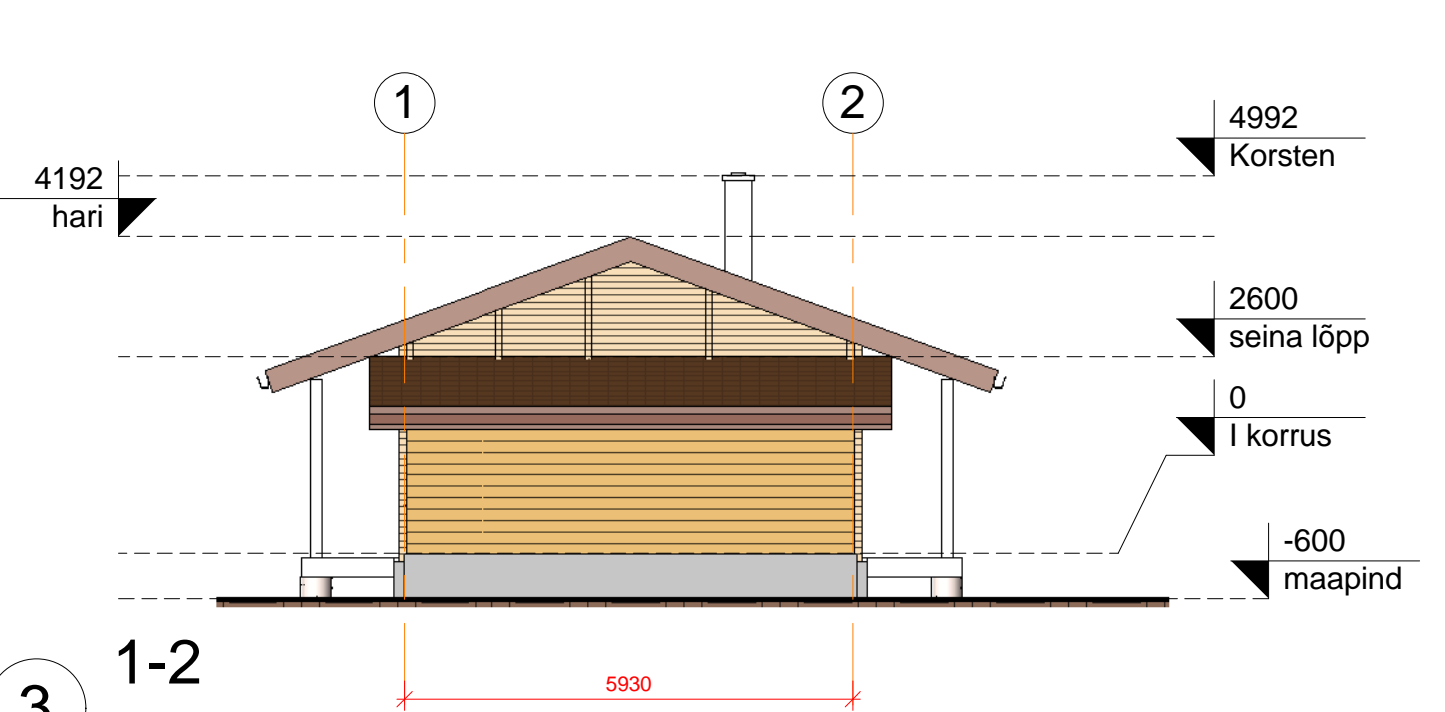


3 1-2
1 : 100

Töö nimetus: KÕRVALHOONE REKONSTRUEERIMINE SAUNAKS		Objekti aadress: Võhandu tn. 8A, Räpina, Põlva maakond KÜ 70501:005:0026	
Koostas: M. Moppel	Muudetud:	Koostatud: Projekti kuupäev	Töö number: 304-0711
Kontrollis: T. Jõgi	Mõõtkava: 1 : 100	Lehekülg: A106	Stadium: Eelprojekt
Joonise nimetus: Vaated			

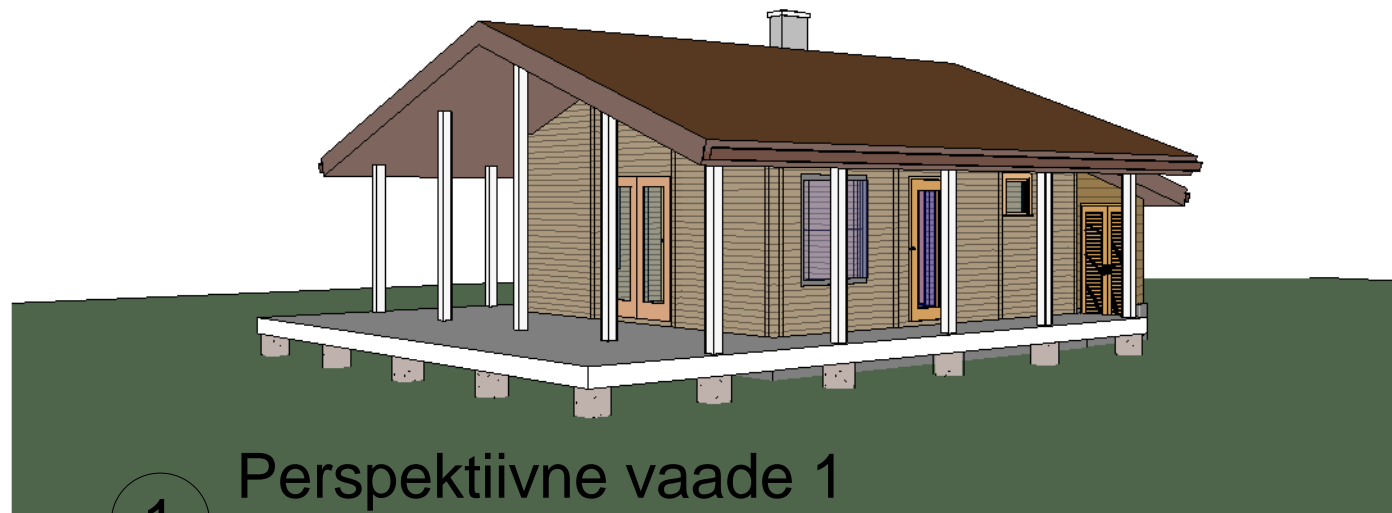


1

Perspektiivne vaade 1

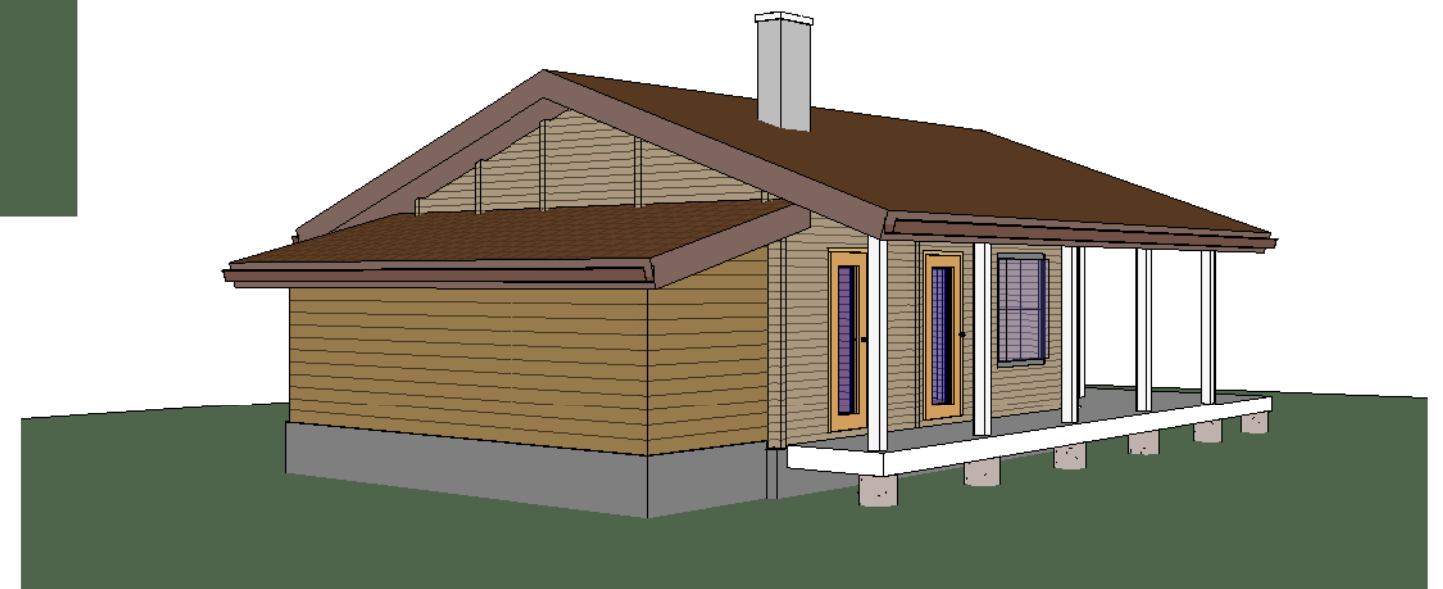

2

Perspektiivne vaade 2

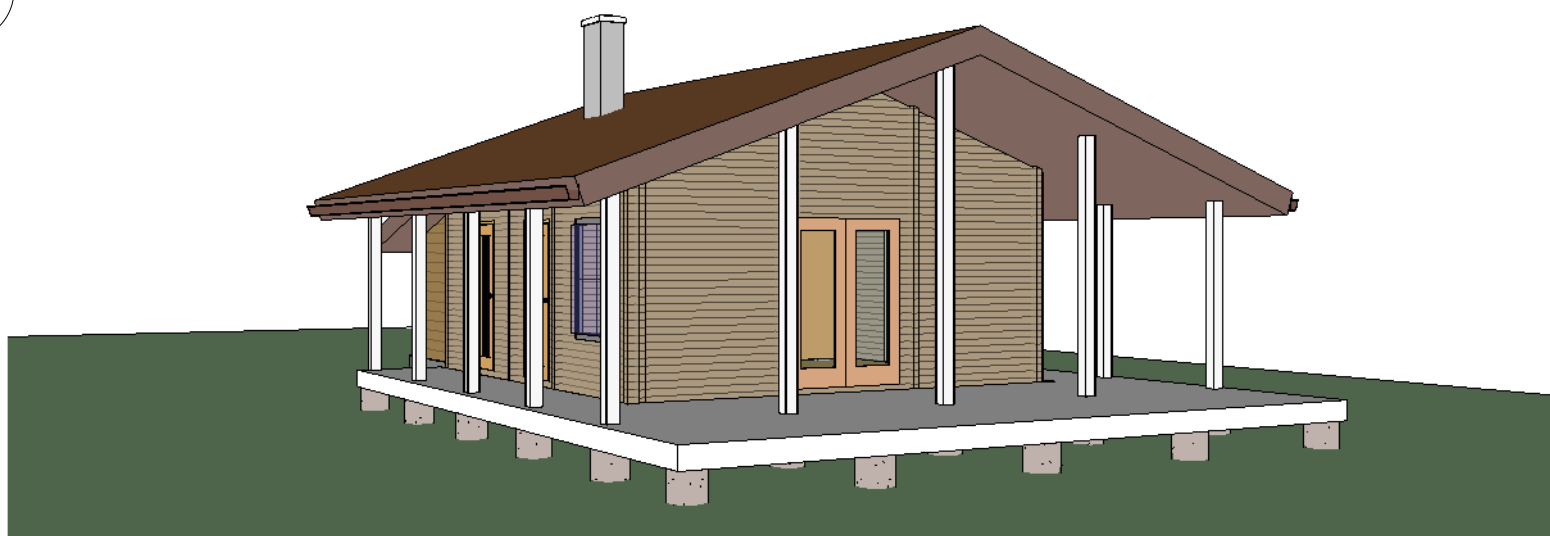

3

Perspektiivne vaade 3

Töö nimetus: KÕRVALHOONE REKONSTRUEERIMINE SAUNAKS		Objekti aadress: Võhandu tn. 8A, Räpina, Põlva maakond KÜ 70501:005:0026	
Koostas: M. Moppel		Muudetud:	Töö number: 304-0711
Kontrollis: T. Jõgi			Projekti kuupäev:
Joonise nimetus: Perspektiivsed vaated		Mõõtkava:	Lehekülg: A107
			Stadium: Eelprojekt

Seinte mahud				
Konstruksioon	Paksus	Pindala	Maht	Seina tähis

LAMMUTUS

puidust kandev sisesein 100 karkassil 2	152	191.8 m ²	29.09 m ³	LAMMUTUS
---	-----	----------------------	----------------------	----------

S1

Freespruss 90X90MM	90	98.3 m ²	8.65 m ³	S1
--------------------	----	---------------------	---------------------	----

S2

puitekarkass 100mm hõreda laudisega 25mm	125	15.4 m ²	1.91 m ³	S2
--	-----	---------------------	---------------------	----

S3

100MM villa, roov ja laudis 25+25mm 2	150	18.6 m ²	2.69 m ³	S3
---------------------------------------	-----	---------------------	---------------------	----

V1

RBetoon 200mm + 100 MM PENO soojustusega	310	37.8 m ²	11.72 m ³	V1
--	-----	---------------------	----------------------	----

V2

RBetoon 200mm soojustuseta + krohv	210	14.3 m ²	3.00 m ³	V2
------------------------------------	-----	---------------------	---------------------	----

VVVVV

RBetoon 200mm soojustuseta	200	17.9 m ²	3.57 m ³	VVVVV
----------------------------	-----	---------------------	---------------------	-------

Grand total: 44

393.9 m² 60.63 m³

Ruumide eksplikatsioon						
Pos.nr	Ruumi nimetus	Otstarve	Korrus	Pindala	Perimeeter	Maht

Abiruum

1	Eesruum	Abiruum	I korrus	25.1 m ²	24.7 m	60.52 m ³
2	WC	Abiruum	I korrus	2.0 m ²	5.8 m	4.74 m ³
3	Pesuruum	Abiruum	I korrus	3.8 m ²	8.0 m	9.11 m ³
4	Leiliruum	Abiruum	I korrus	3.4 m ²	7.5 m	8.09 m ³
5	Puukuur	Abiruum	I korrus	10.7 m ²	15.1 m	26.11 m ³
				44.8 m ²	61.1 m	108.57 m ³
				44.8 m ²	61.1 m	108.57 m ³

Uste spetsifikatsioon					
Kogus	Laius	Kõrgus	Tulekindlus	Tähis	Kirjeldus

1	900	2100	EI 30	TU1	Tuletõkke uks
2	900	2100		U1	Klaasiga välisuks
1	810	2110		U2	Klaasiga välisuks
1	700	1900		U3	Klaasist leiliruumi uks
2	800	2100		U4	Siseuks
1	1500	2100		U5	Kahepoolne puukuuri uks
1	1600	2100		U6	Kahepoolne klaasiga välisuks

9

Põrandate mahutabel			
Tähis	Konstruksioon	Pindala	Maht

IMMUTATUD PUIDUST TERRASS

P4	IMMUTATUD PUIDUST TERRASS	50.1 m ²	12.17 m ³
		50.1 m ²	

Killustik 200mm

P3	Killustik 200mm	9.2 m ²	1.84 m ³
		9.2 m ²	

Põrand 80mm bet ja 100mm peno

P1	Põrand 80mm bet ja 100mm peno	35.2 m ²	23.51 m ³
		35.2 m ²	

soojustatud põõningu põrand-vahelagi

P2	soojustatud põõningu põrand-vahelagi	36.3 m ²	14.03 m ³
		36.3 m ²	
		130.8 m ²	

Akende spetsifikatsioon				
Kogus	Laius	Kõrgus	Tähis	Pindala

2	1260	1510	A1	3.8 m ²
1	600	600	A2	0.4 m ²
3				4.2 m ²

Katuste mahutabel		
Tähis	Pindala	Maht

Katuslagi - 295mm soojustamata

K1	101.6 m ²	30.65 m ³
K1	17.9 m ²	5.38 m ³
	119.5 m ²	36.03 m ³

Ehitusalune pind	
Pind	Perimeeter

92.4 m ²	39.8 m
---------------------	--------

<u>Töö nimetus:</u> KÕRVALHOONE REKONSTRUEERIMINE SAUNAKS	<u>Objekti aadress:</u> Võhandu tn. 8A, Räpina, Põlva maakond KÜ 70501:005:0026
<u>Koostas:</u> M. Moppel	<u>Muudetud:</u>
<u>Kontrollis:</u> T. Jõgi	<u>Koostatud:</u> Projekti kuupäev
<u>Joonise nimetus:</u> Spetsifikatsiooni- ja mahutabelid	<u>Mõõtkava:</u> <u>Lehekülq:</u> A108
	<u>Töö number:</u> 304-0711
	<u>Stadium:</u> Eelprojekt