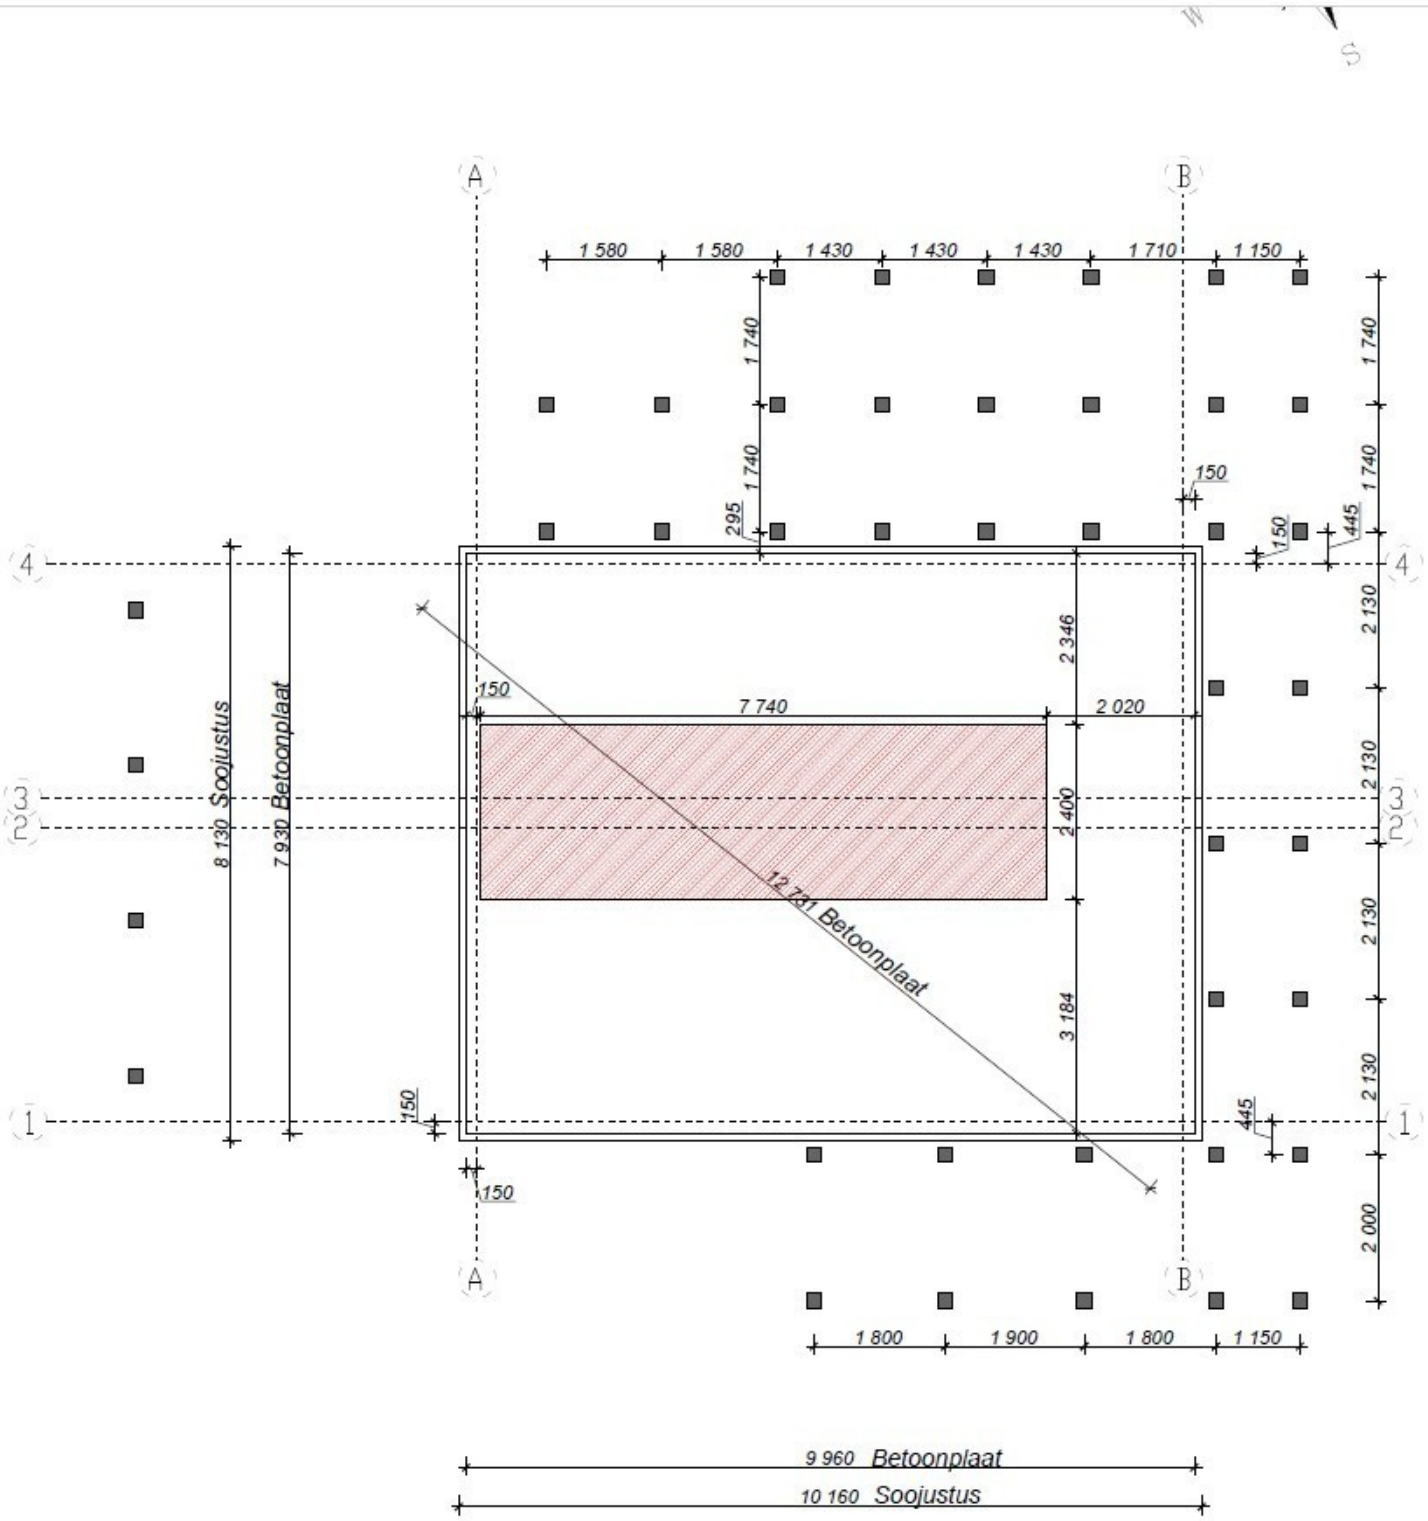

Vundamendi plaadi paksus 200mm (all 100mm soojustust vähem), topelt armatuur Ø10 150x150