


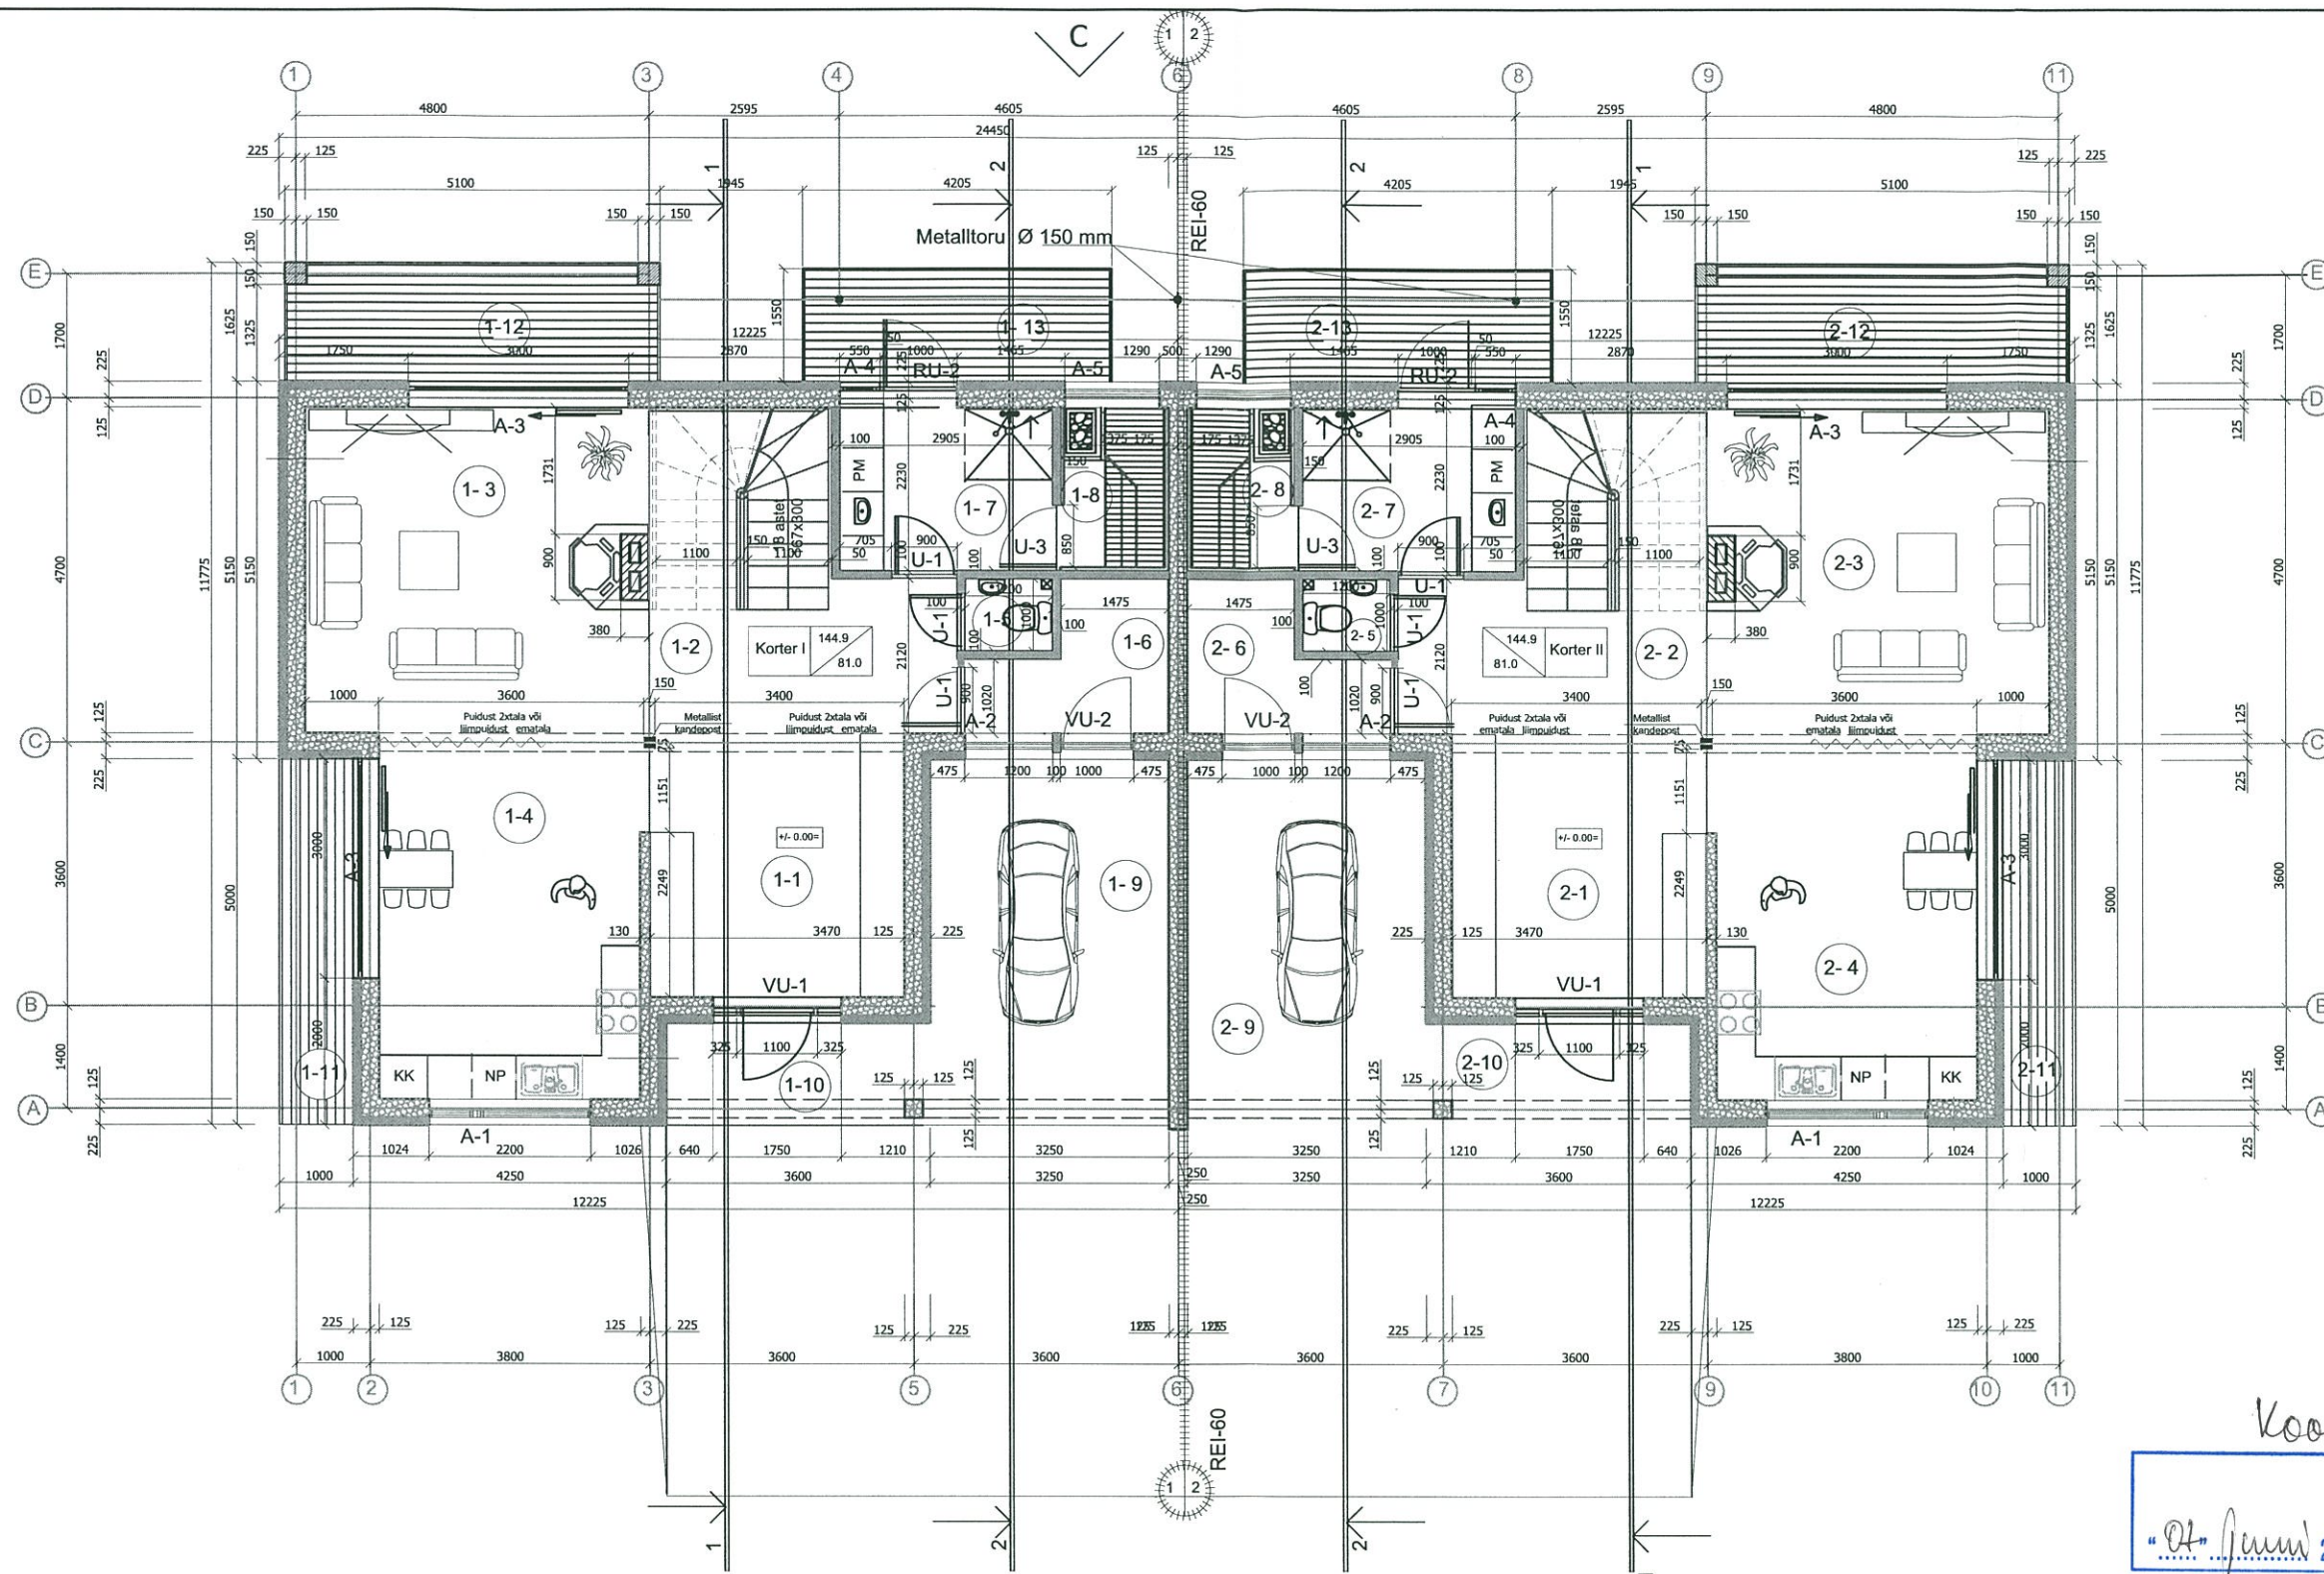

Koostööd: Tiit Lukas

20.02.2007 Ülenurme valla ehitusõunik

ARHITEKTUURIBÜROO A&K

AE-5

I KORRUSE PLAAN		Töö nr.	60/06
B.juhataja	K.Moorast	Kaksikelamu "B"	Kuupäev 08.06
Arhitekt	K.Moorast	projekt	RETTER EP10253512
Vast.spets.	M.Laagriküll	Tartumaa, Ülenurme vald, Ränniküla, Jaani tee 26	PReg.nr. -001
		Reg.nr.	10253512
		M	1:100