


KL-1

Sile katusekivi
 Roovitis 45x45mm; s350mm
 Distantssliit 45x45mm; s600
 Hingav aluskate
 Tuuletõkkeplaat 25mm; λD 0,049 W/(mK)
 Ogaplaatsarikas 45x390mm; s600
 Mineraalvill 400mm; λD 0,035 W/(mK)
 Aurutõke
 Roovitis 45x45mm; s400
 Siseviimistlus

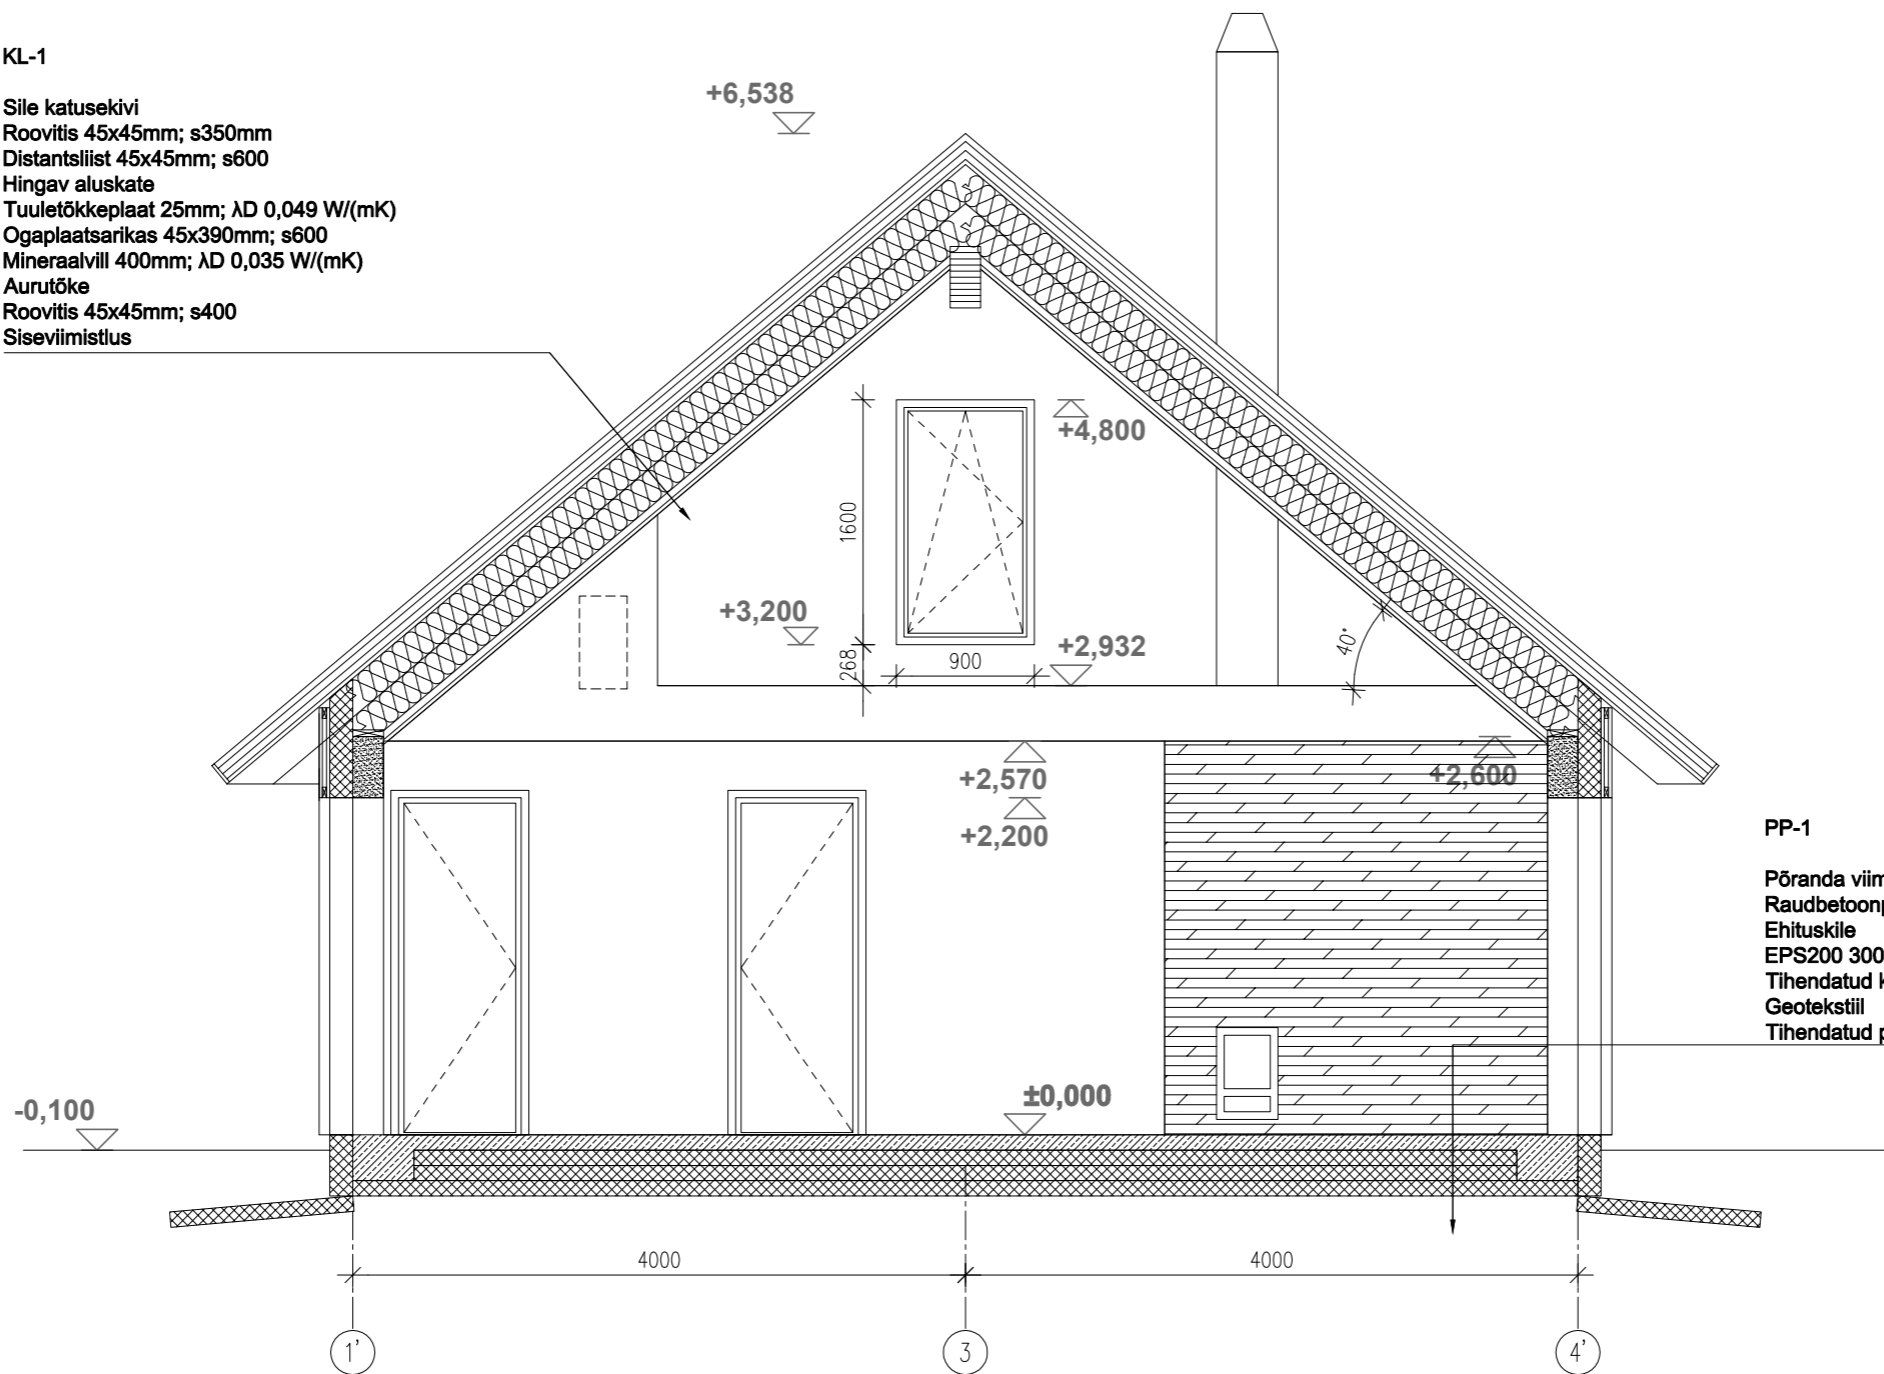

PP-1

Põranda viimistlus
 Raudbetoonplaat 100mm + põrandaküttetorustik
 Ehituskile
 EPS200 300mm + radoonitõke (vajadusel)
 Tihendatud kruusast või ehitusliivast alus min. 400mm
 Geotekstiil
 Tihendatud pinnas

Soojuskadu läbi piirdetarindi

Välissein - 0,1 W/m2K
 Katuslagi - 0,1 W/m2K
 Põrand pinnasel - 0,1 W/m2K
 Välisuks - 1,01 W/m2K
 Aken - 0,8 W/m2K

Muudatus	Arv	Muudatuse kirjeldus	Nimi	Kuupäev
Tellija:		Ülle Leesmaa	Projekti staadium: Eelprojekt	
Objekt:		Soo-otsa, Änari küla Türi vald, Järva maakond Üksikelamu püstitamine	Joonise nimetus: LÕIGE 3-3	Mõõtkava: 1:50
IB KULGUR		Projekteeris: J.S.	Töö nr: 4923	Eriala: A
		Kontrollis: M.A.	Joonise number: 07	Muudatus:
Inseneribüroo Kulgur OÜ Kesk 43, Põlva linn 63308		14430916	MTR: EEP004037	Tel: 55631314
		Kuupäev: 03.01.2024	Fail:	Form: A3