Mhor 1:500

Mvert 1:50

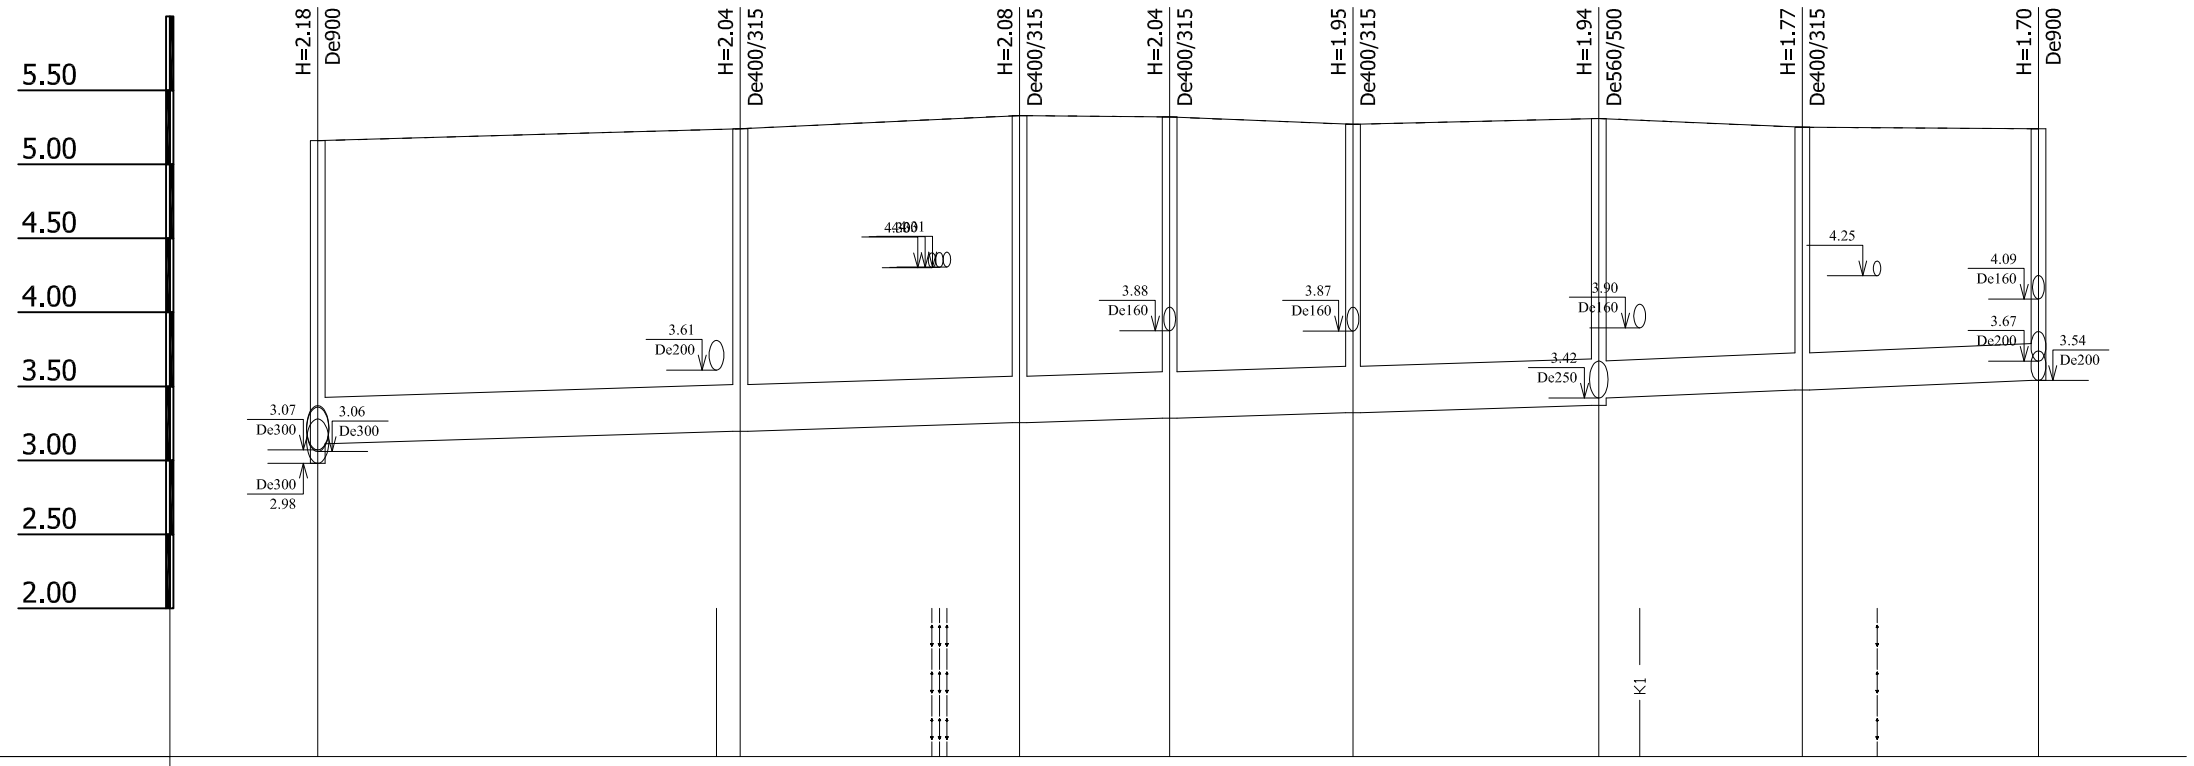

KAEVU TДHIS	OSK-16	SK-1	SK-2	SK-3	SK-4	SK-5	SK-6	OSK-11
OLEMASOLEVA MAAPINNA KXRGUS (m ABS)	5.16	5.24	5.33	5.32	5.27	5.31	5.25	5.24
PROJEKTEERITUD MAAPINNA KXRGUS (m ABS)	5.16	5.24	5.33	5.32	5.27	5.31	5.25	5.24
TORU RENNI KXRGUS (m ABS)	3.11	3.20	3.25	3.28	3.32	3.37 3.42	3.48	3.54
TORU RAJAMISSьGAVUS	2.05	2.04	2.08	2.04	1.95	1.94 1.89	1.77	1.70
LANG / PIKKUS (m)		0.003 — 86.6					0.004 — 29.7	
TORU LДBIMXXT		De315 - 86.6m					De250 - 29.7m	
TORU ALUS								
REKONSTRUEERIMISE MEETOD								
TORU TььP								
VAHEKAUGUSED (m)		28.6	18.9	10.1	12.4	16.6	13.8	16.0
SIRGESTATUD TRASSI PLAAN		SK1 SK1 SK1 194°	SK1 SK1 156°	SK1	SK1	SK1 SK1	K1 SK1 133°	SK1 SK1

TINGMÄRGID:

Madalpingekaabel

G — Ol.olev gaasitorustik

SK — Ol.olev sadevete kanalisatsioon

SK1 — Projekteeritav sademevee kanalisatsioon

K1 — Projekteeritav isevoolne kanalisatsioon