


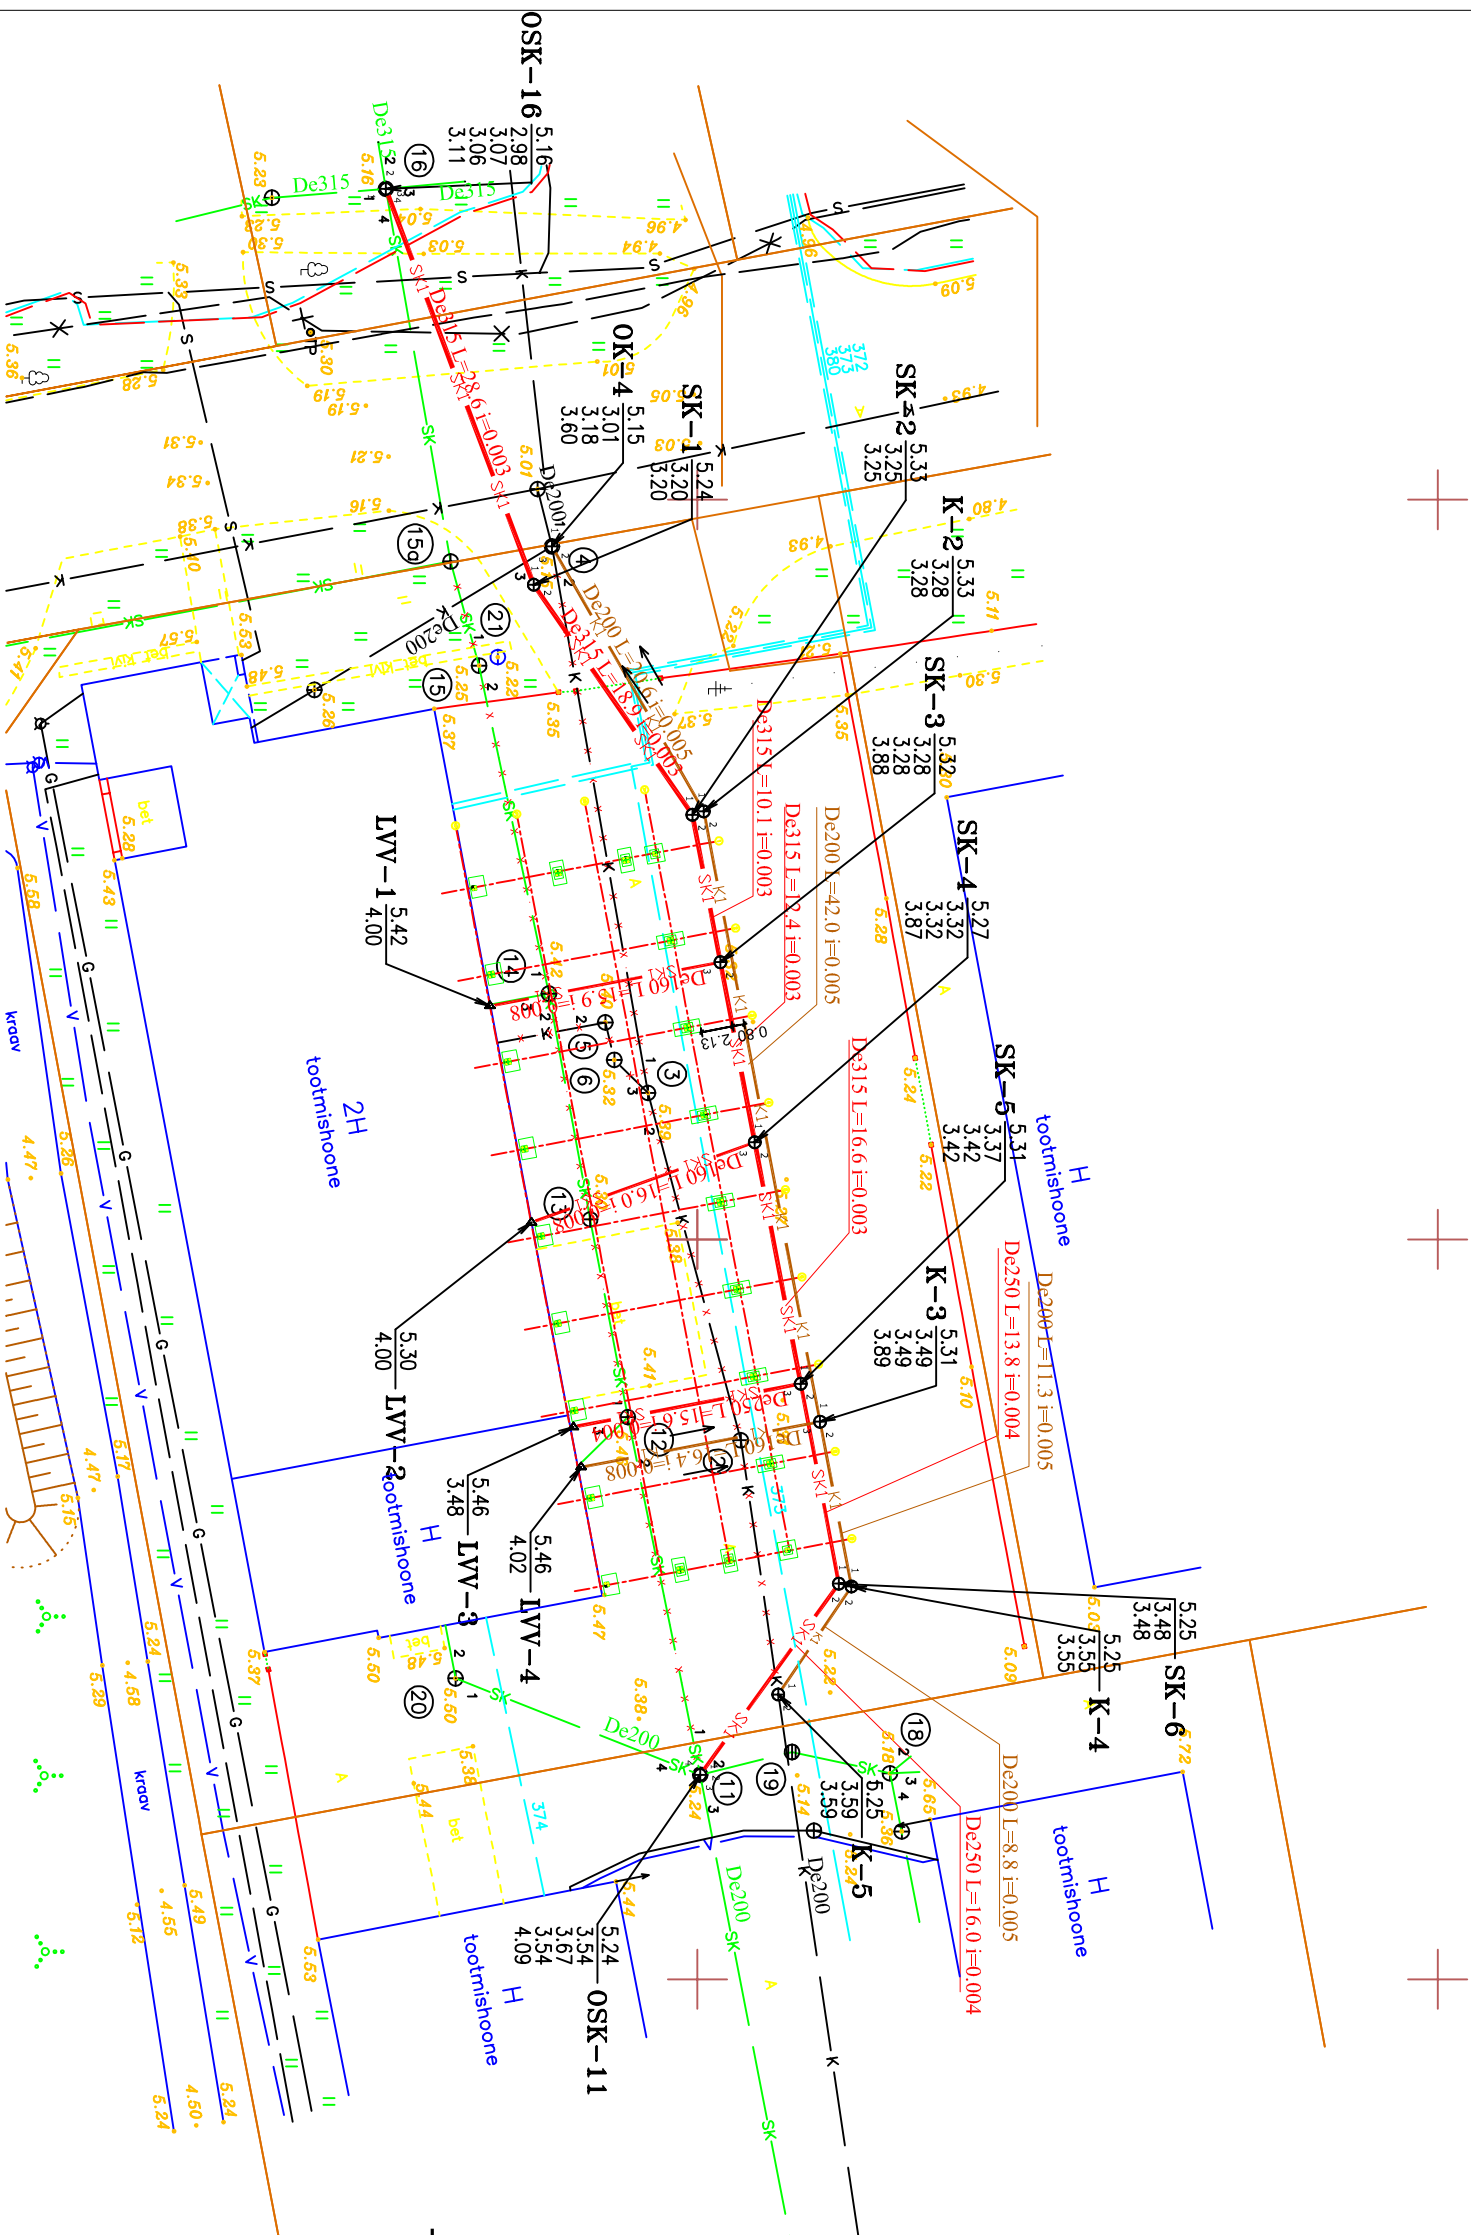

TINGMÄRGID:

- K** — Ol.olev kanalisatsioonitorustik
- V** — Ol.olev veetorustik
- Modulpingekabel**
- G** — Ol.olev gaasitorustik
- SK** — Ol.olev sadevete kanalisatsioon
- SK1** — Projekteeritav sademeeve kanalisatsioon
- K1** — Projekteeritav isevoolne kanalisatsioon