


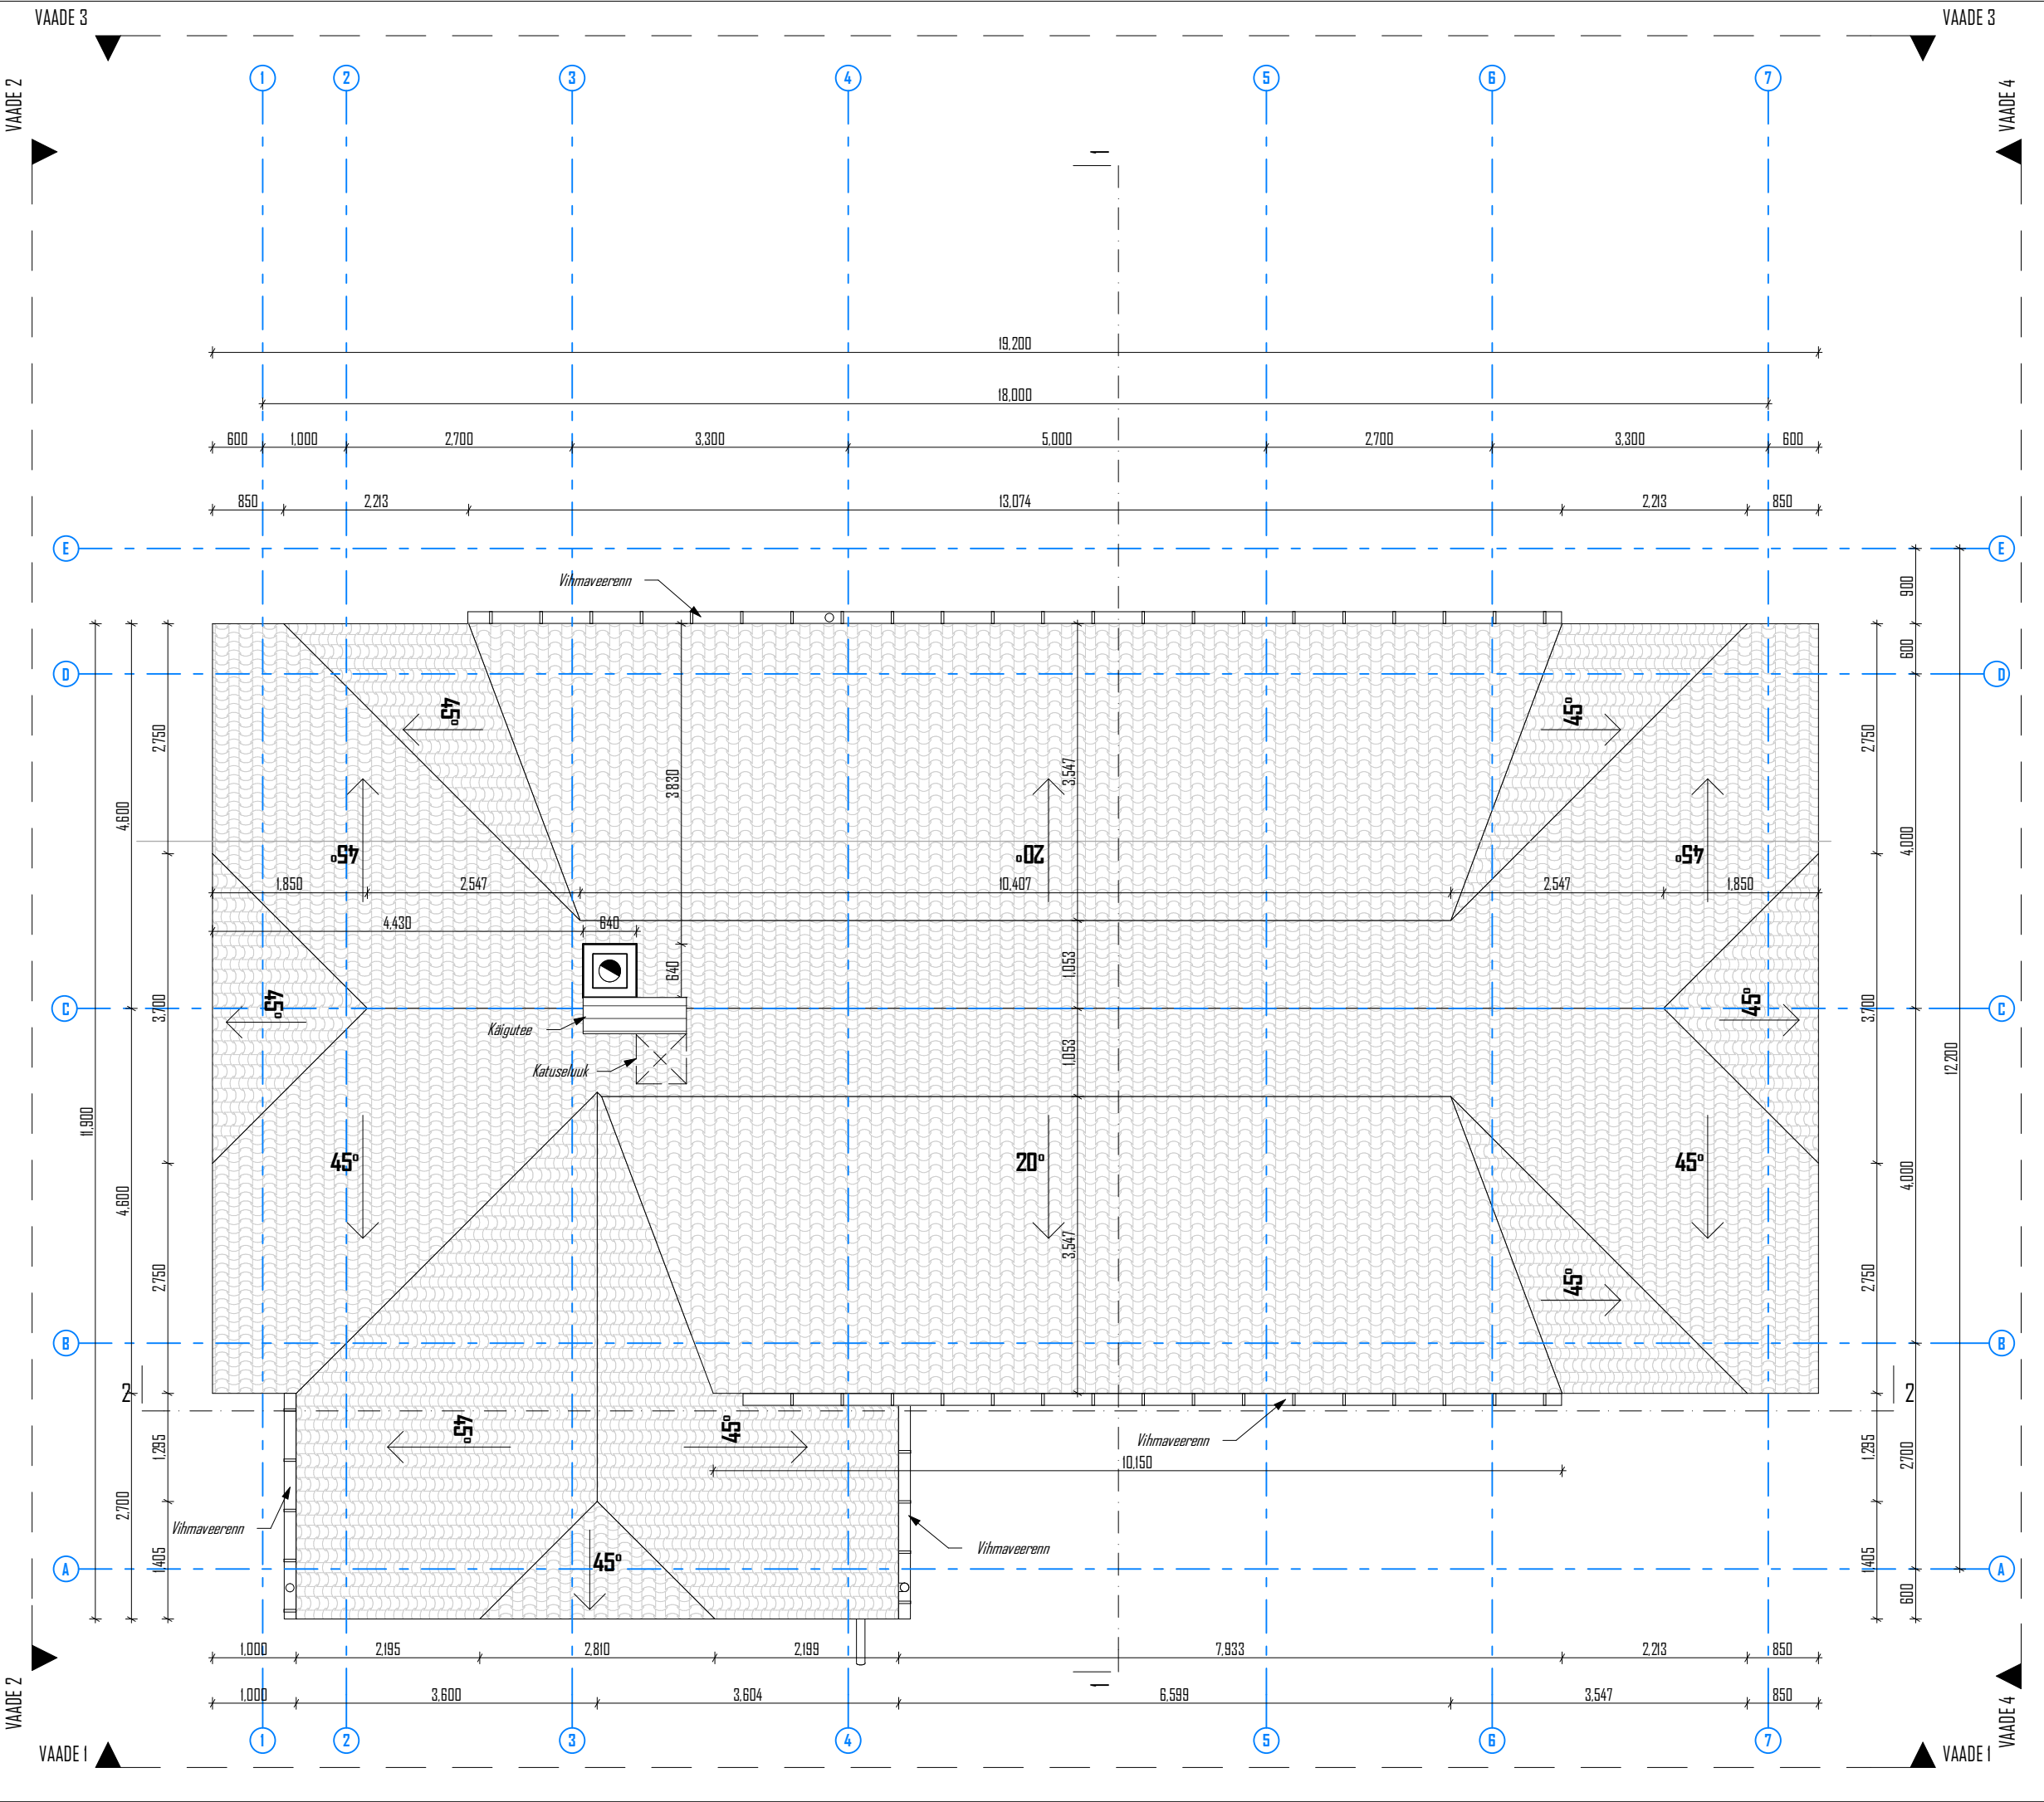

KATUSE PLAAN	
M 1:75	
Objekt	KÜLALISTEMAJA (Uusehitis)
Aadress	VÕRU MAAKOND, RÕUGE VALD, TOODSI KÜLA, KRISTJANI MÜ
Projekti staadium	PÕHIPROJEKT
Tellija	
Arhitekt/autor	LI VENE
Arhitekt/autori andmed	+372 52 63 317 liveneli@gmail.com
Projekteerija	FIE JAAN VENE
Projekteerija andmed	MTR nr EP 00404FIE-0001 +372 51 76 263 Haanja 6-3, Haanja vald, Võrumaa
Vastutav arhitekt	LI VENE
Joonis	Katuse plaan
Mõõtkaava	M 1:75
Joonise nr	AE-9
Kuupäev	08.2011
Töö nr	AE-07-2011