


VAADE 1



VAADE 2

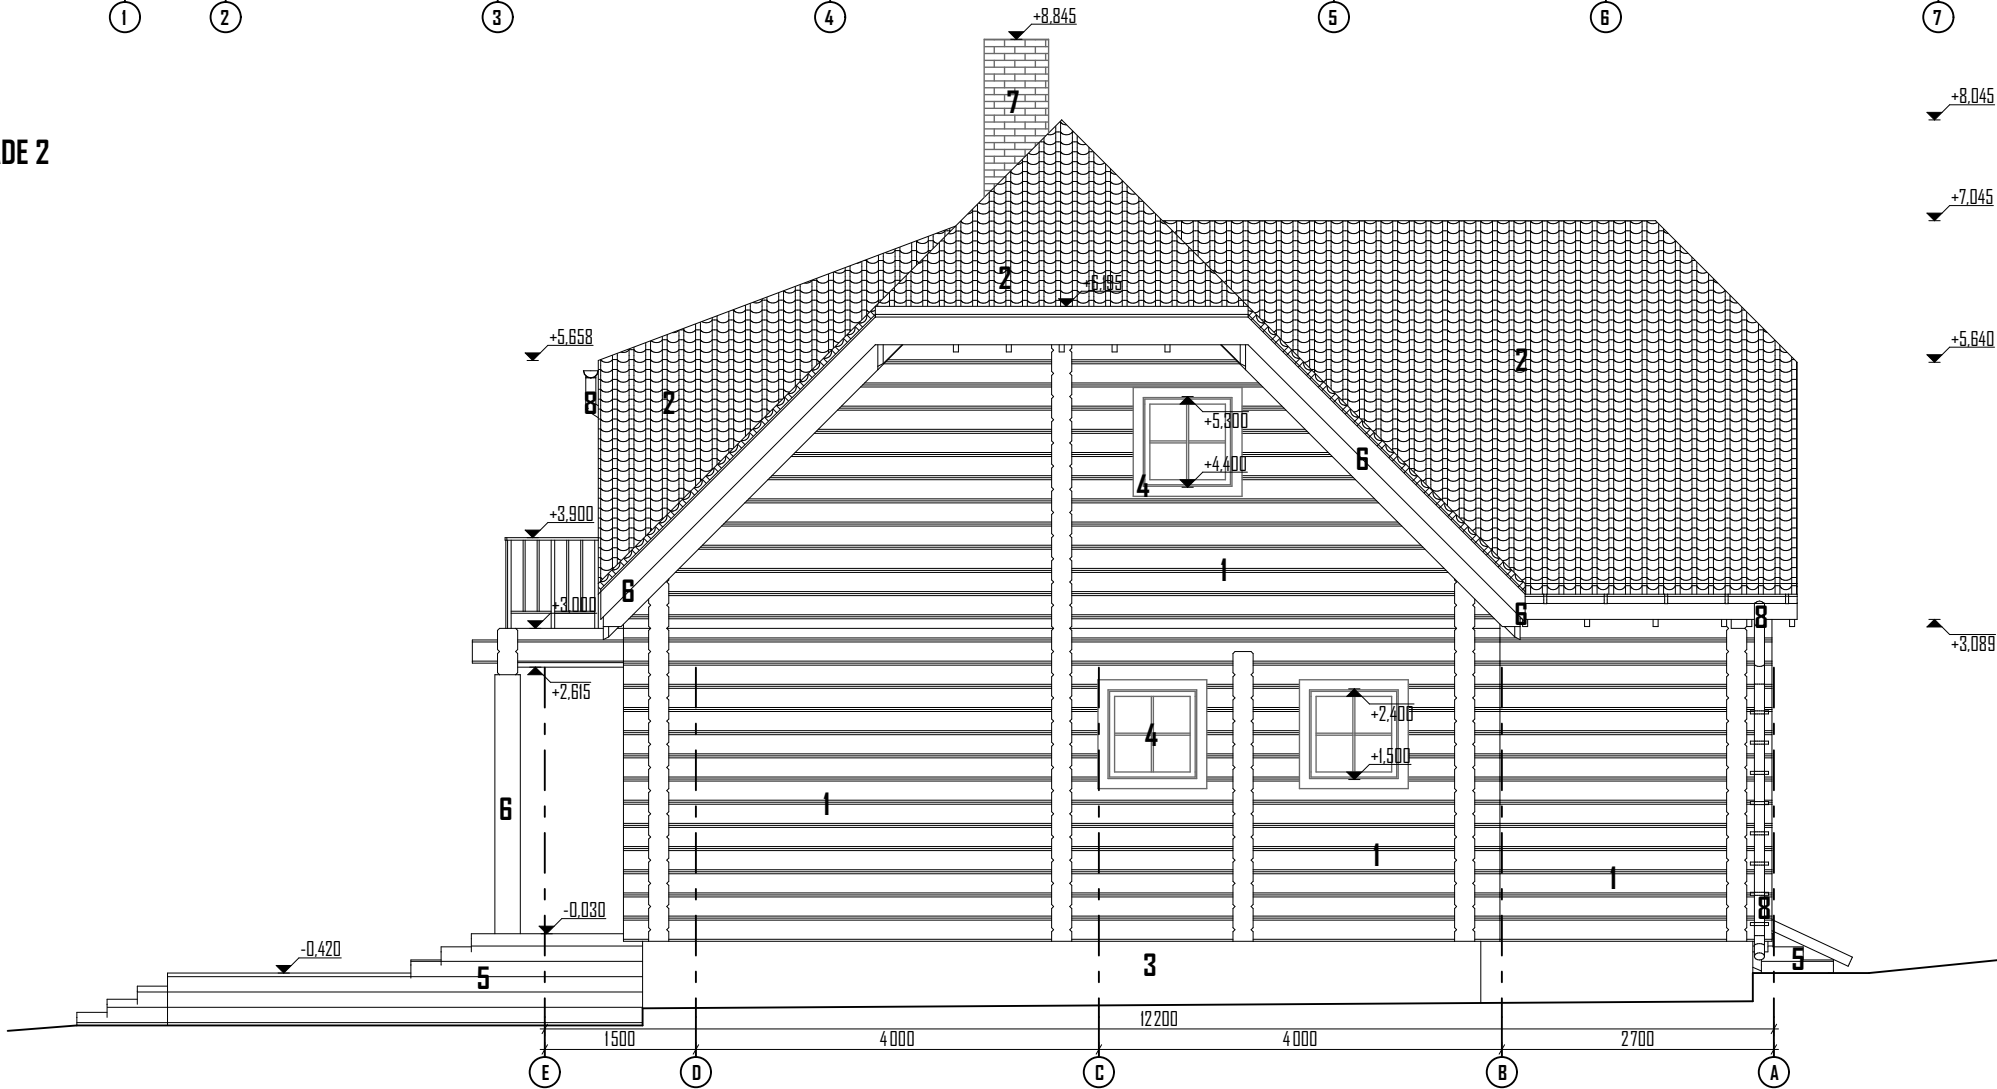

VAATED 1 JA 2	
M 1:75	
Objekt	KÜLALISTEMAJA (lusehitis)
Aadress	VÕRU MAAKOND, RÕUGE VALD, TOODSI KÜLA, KRISTJANI MÜ
Projekti staadium	PÕHIPROJEKT
Tellija	
Arhitekt/autor	LI VENE
Arhitekt/autori andmed	+372 52 63 317 liveneli@gmail.com
Projekteerija	FIE JAAN VENE
Projekteerija andmed	MTR nr EP 00404FIE-0001 +372 51 76 263 Haanja 6-3, Haanja vald, Võrumaa
Vastutav arhitekt	LI VENE
EKSPLIKATSIOON	
1. Seinad ehitatakse tahutud naturaalsel puidutooni palkidest (immutatud värvitu puidukaitsevahendiga)	
2. Katused kaetakse punakas-pruuni tooni savi-või betoon katusekividega	
3. Sokkel kaetakse graniitkivikillustikuga viimistletud tsementkiudplaatidega	
4. Avatäited on naturaalsel puidu tooni puitaknad ja -uksed	
5. Terrassid, trepid ja kadteed ehitatakse immutatud terrassilaudadest	
6. Sarikad, räästalauad ja muud puitdetailid immutatakse värvitu puidukaitsevahendiga	
7. Korstnapits loetakse punastest käsitlistest	
8. Vihmaveetorud ja -rennid on värvitud puidu naturaalsele toonile võimalikult sarnases toonis	
Joonis	Vaated 1 ja 2
Möötkava	M 1:75
Joonise nr	AE-1
Kuupäev	08.2011
Töö nr	AE-07-2011