



VAADE 3

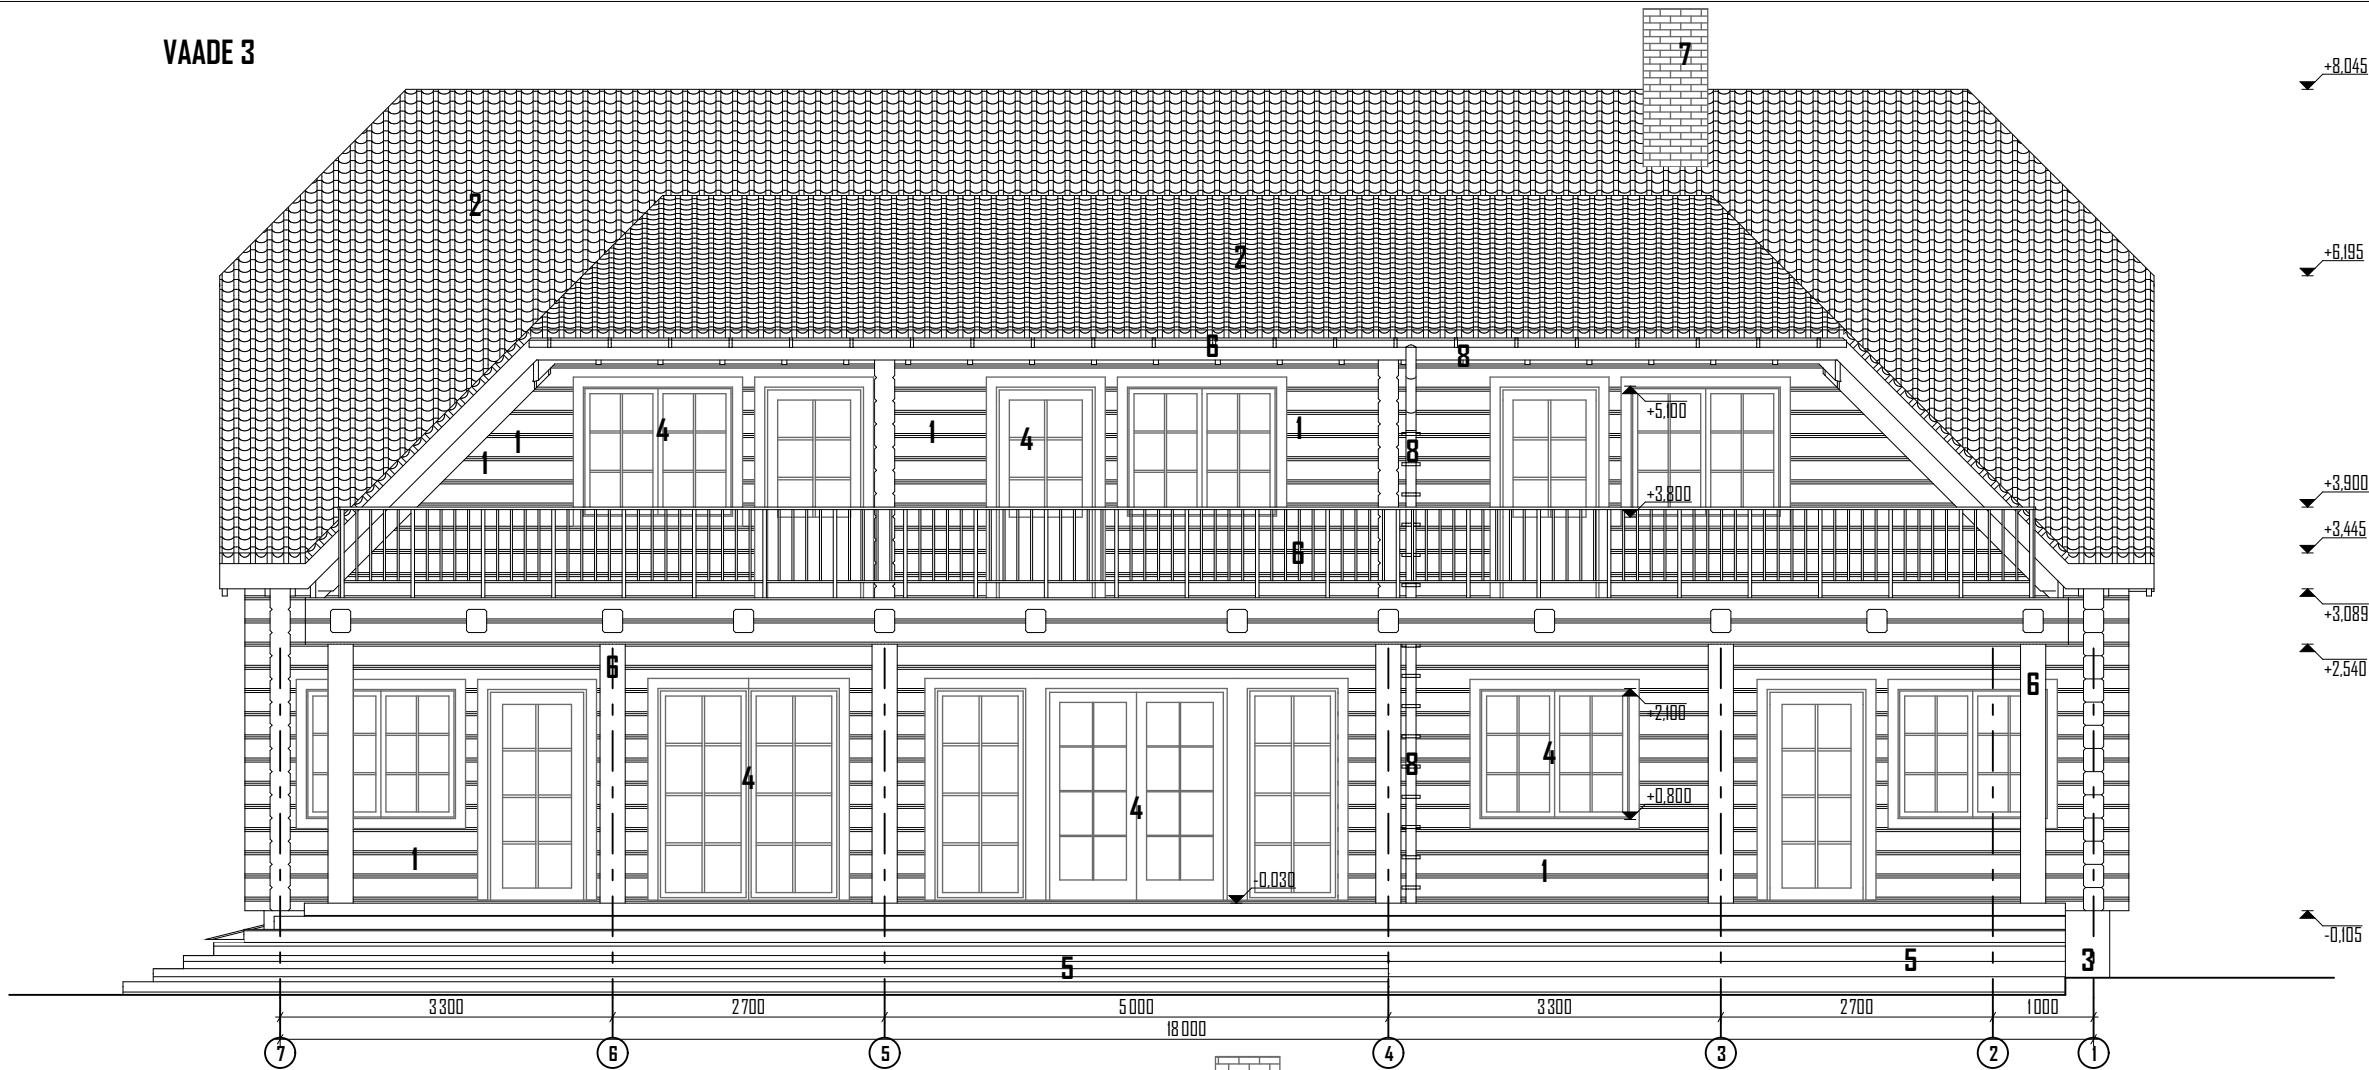

VAADE 4

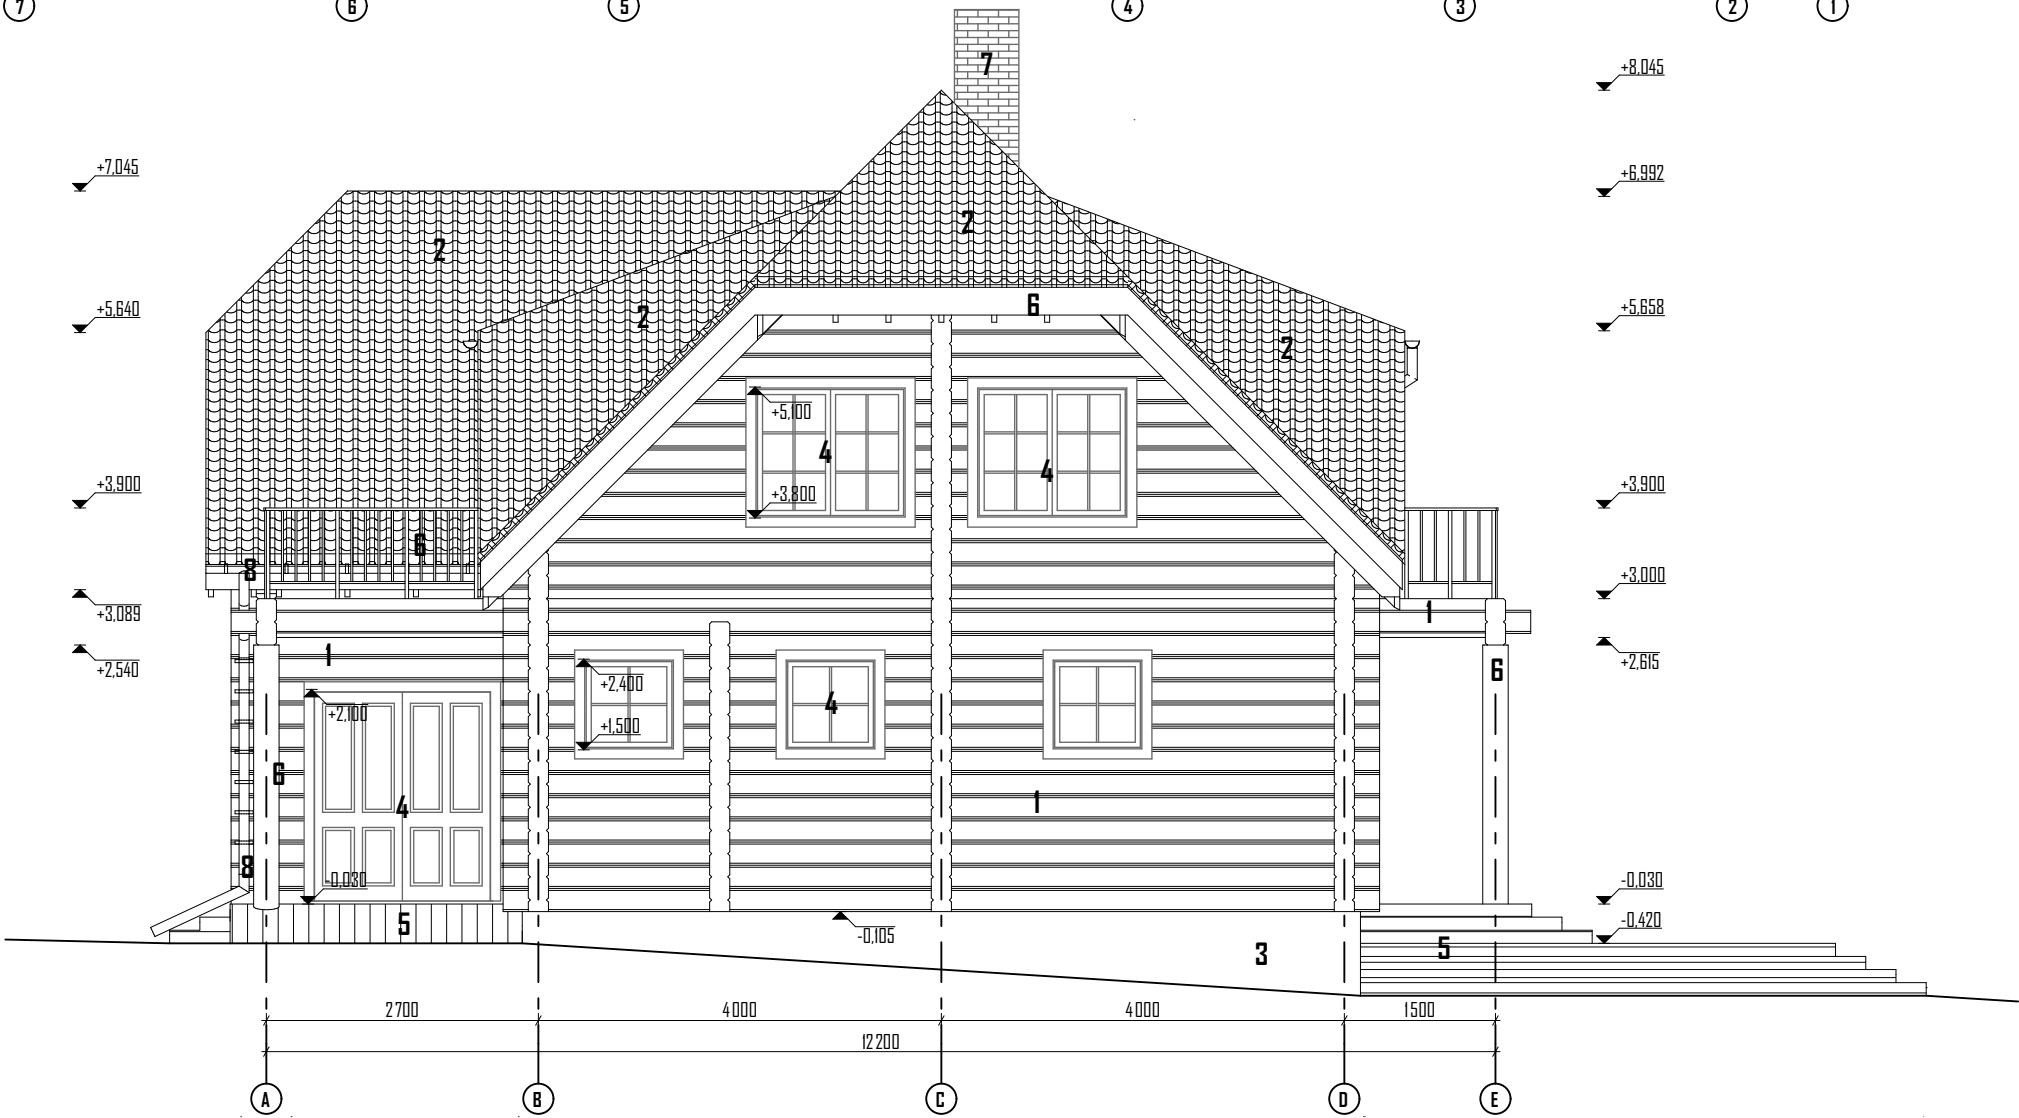

VAATED 3 JA 4

M 1:75

Objekt	KÜLALISTEMAJA (Üusehitis)
Aadress	VÕRU MAAKOND, RÕUGE VALD, TOODSI KÜLA, KRISTJANI MÜ
Projekti staadium	PÕHIPROJEKT
Tellija	
Arhitekt/autor	LI VENE
Arhitekt/autori andmed	+372 52 63 317 liveneli@gmail.com
Projekteerija	FIE JAAN VENE
Projekteerija andmed	MTR nr EP 00404FIE-0001 +372 51 76 263 Haanja 6-3, Haanja vald, Võrumaa
Vastutav arhitekt	LI VENE

EKSPLIKATSIOON

1. Seinad ehitatakse tahutud naturaalsel puidutooni palkidest (immutatud värvitu puidukaitsevahendiga)
2. Katused kaetakse punakas-pruuni tooni savi- või betoon katusekividega
3. Sokkel kaetakse graniitkivikillustikuga viimistletud tsementkiudplaatidega
4. Avatäited on naturaalsel puidu tooni puitaknad ja -uksed
5. Terrassid, trepid ja kadteed ehitatakse immutatud terrassilaudadest
6. Sarikad, räästalauad ja muud puitdetailid immutatakse värvitu puidukaitsevahendiga
7. Korstnapits loetakse punastest käsitelistest
8. Vihmaveetorud ja -rennid on värvitud puidu naturaalsele toonile võimalikult sarnases toonis

Joonis	Vaated 3 ja 4
Möötkava	M 1:75
Joonise nr	AE-2
Kuupäev	08.2011
Töö nr	AE-07-2011