


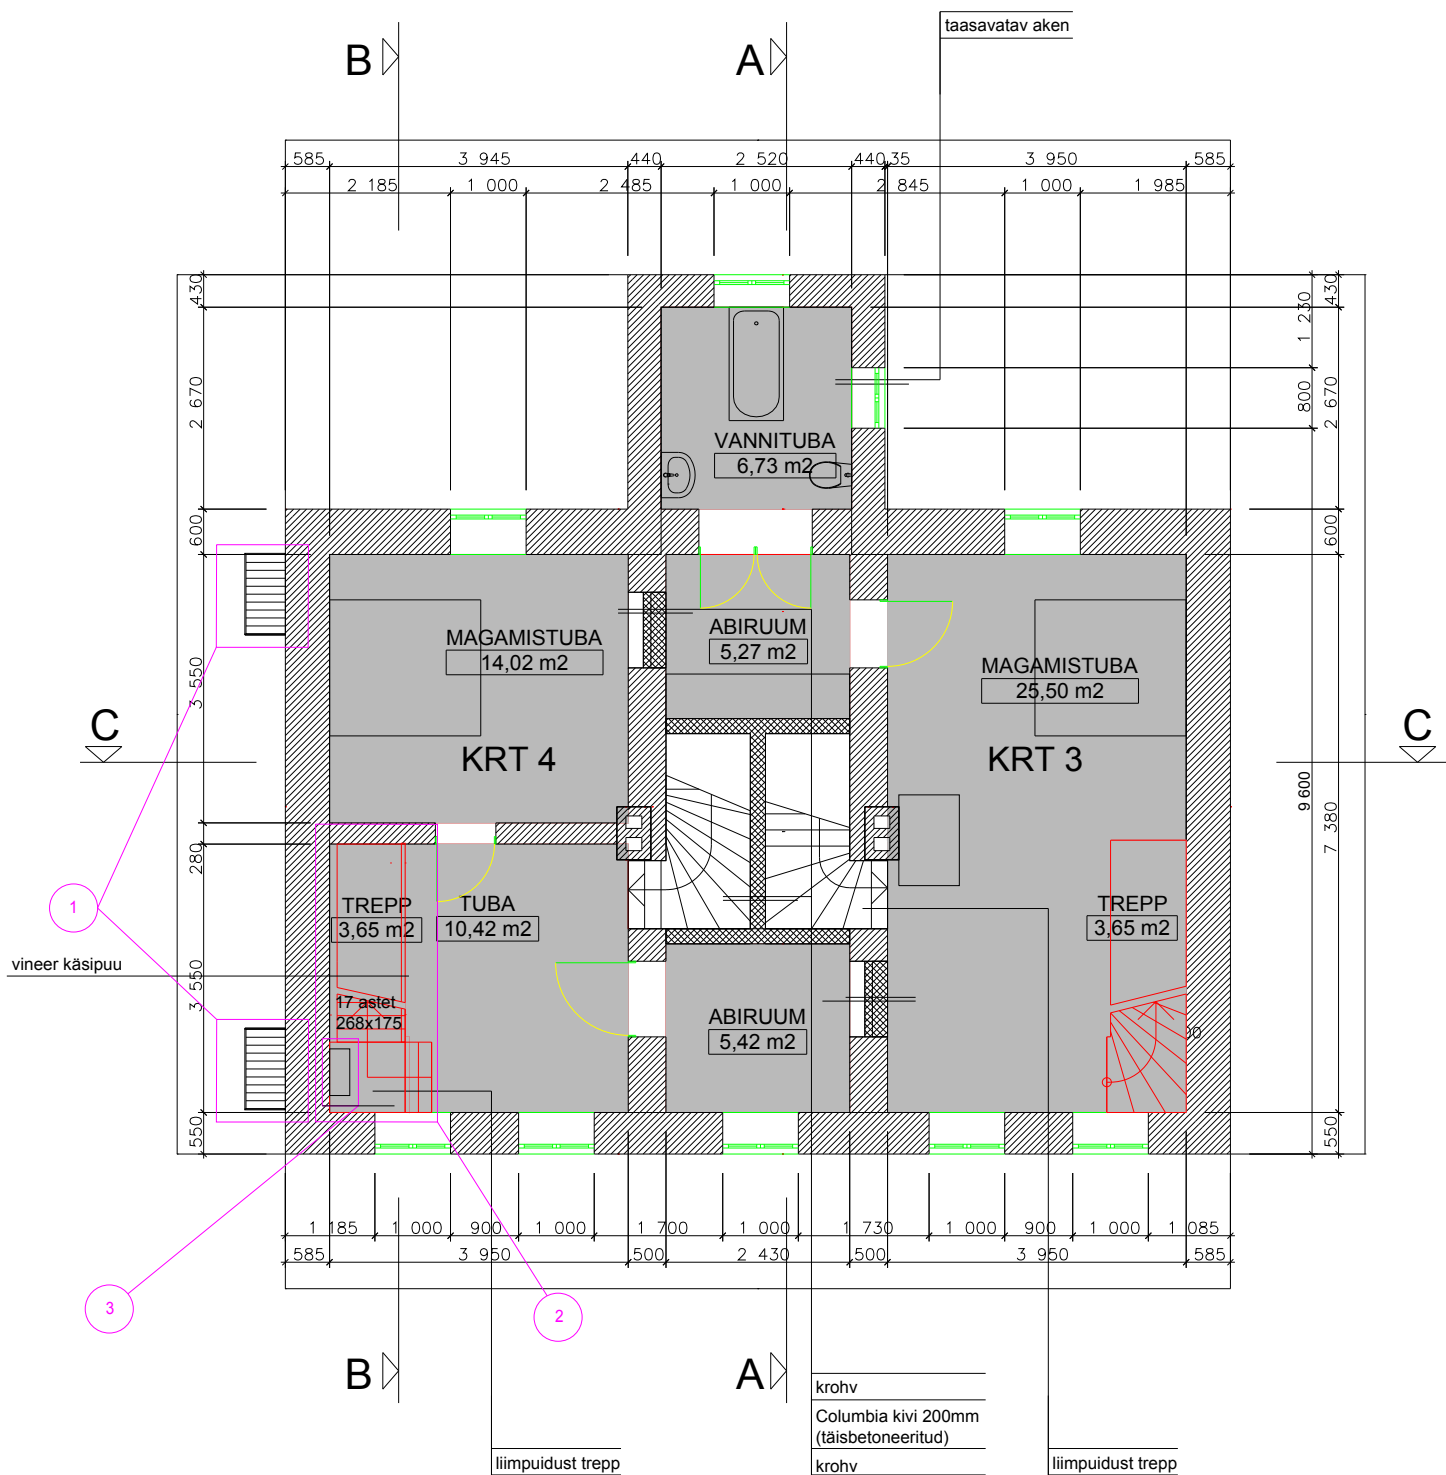

- Joonisel muudetud:**
1. lisatud õhksoojuspumbad ja puidust kaitsekate õhksoojuspumbadele
 2. Muudetud korteri nr 6 oleva sisetrepi kuju
 3. Lisatud õhksoojuspumba siseosa (2,6m kõrgusel põrandast)

Stadium	MUUDATUSPROJEKT	Projekti nr	KL
Joonis	TEISE KORRUSE PLAAN	Joonise nr	AR-5-02
Objekt	KORTERI MUUDATUSPROJ	Kuupäev	06.01.2021
Tellijä		Mõõtkava	1:100
Arhitekt		Projekti juht	