



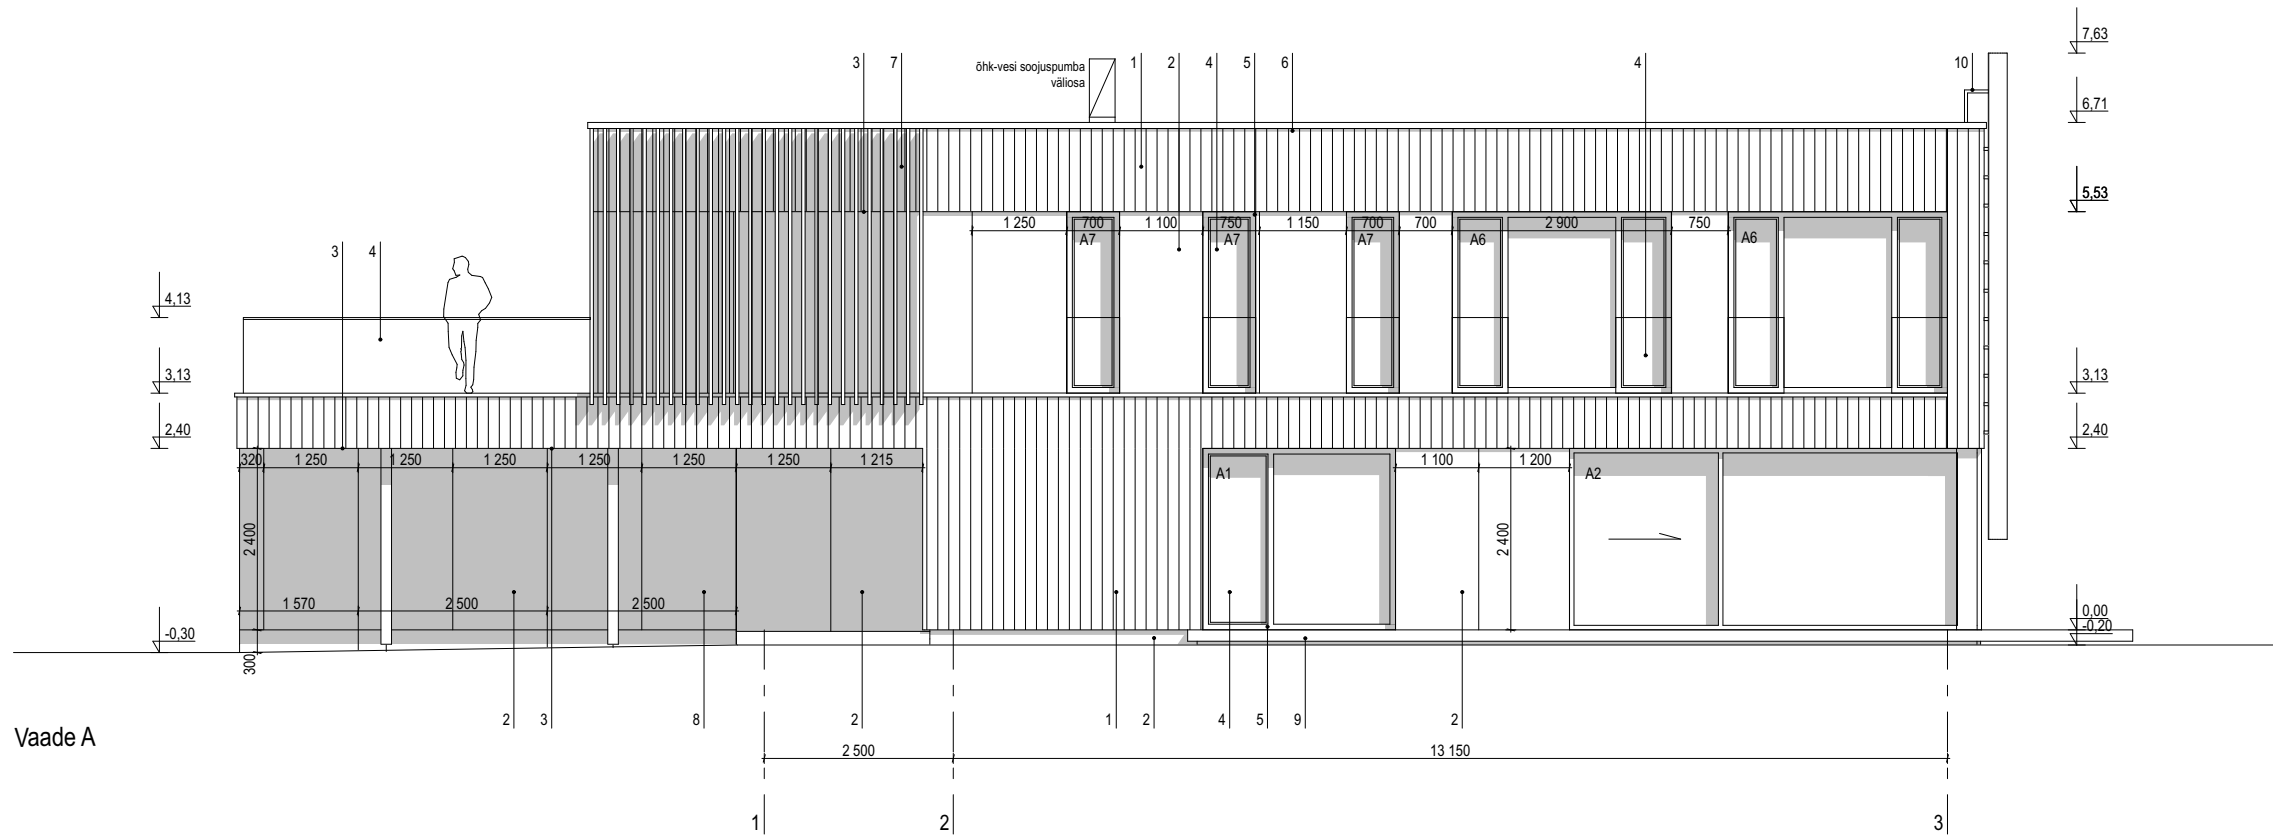

Vaade A

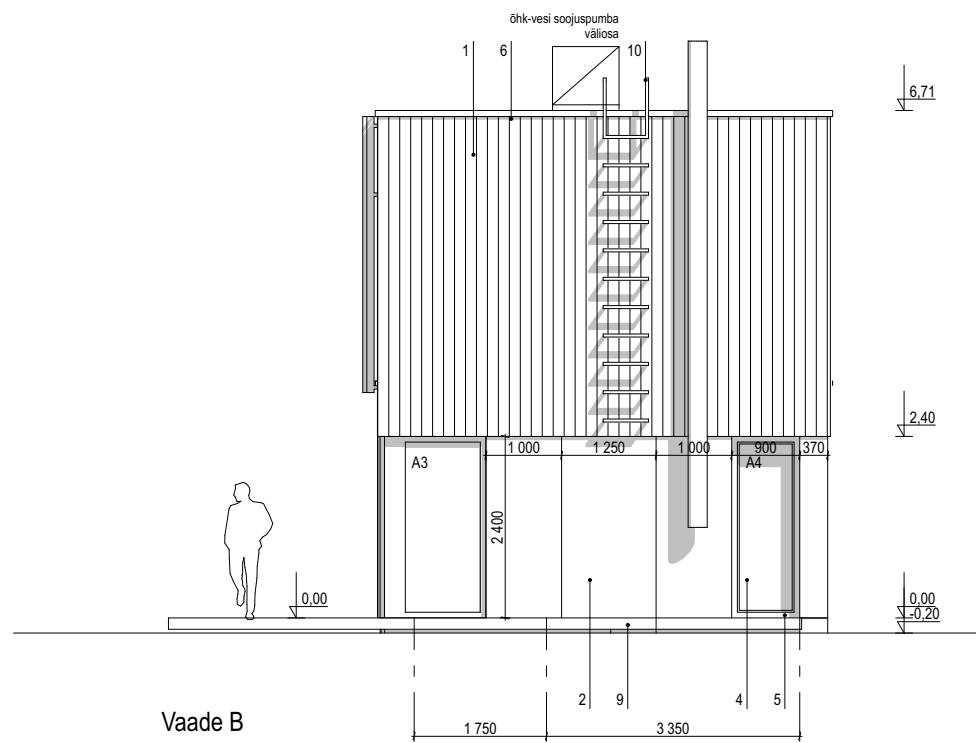

Vaade B

VÄLISVIIMISTLUS

1. Puitfassaad, vert. laudis, 21x145 mm s150 mm, UV kaitsega töödeldud lehis (toode täpsustatakse ehituse käigus)
2. Plaatfassaad, tsementkiudplaat, tumehall, nt Stonerex Palette, toon Lavagna (toon täpsustatakse ehituse käigus)
3. Plaatfassaad, tsementkiudplaat, valge, nt Stonerex Palette, toon Superbianco (toon täpsustatakse ehituse käigus)
4. Klaasosad, kirkas klaas
5. Uste-, aknaraamid, välisukse tahvel, tumehall, toon RAL 7021 (toon täpsustatakse ehituse käigus)
6. Detailid plekist ja metallist, tumehall, RAL 7021 (toon täpsustatakse ehituse käigus)
7. Puitribid, UV kaitsega töödeldud lehis (toon täpsustatakse ehituse käigus)
8. Varjestusribid, tumehall, RAL 7021 (toon täpsustatakse ehituse käigus)
9. Terrass, lehis 28x120 mm (toon täpsustatakse ehituse käigus)
10. Fassaadiredel, tumehall, RAL 7021