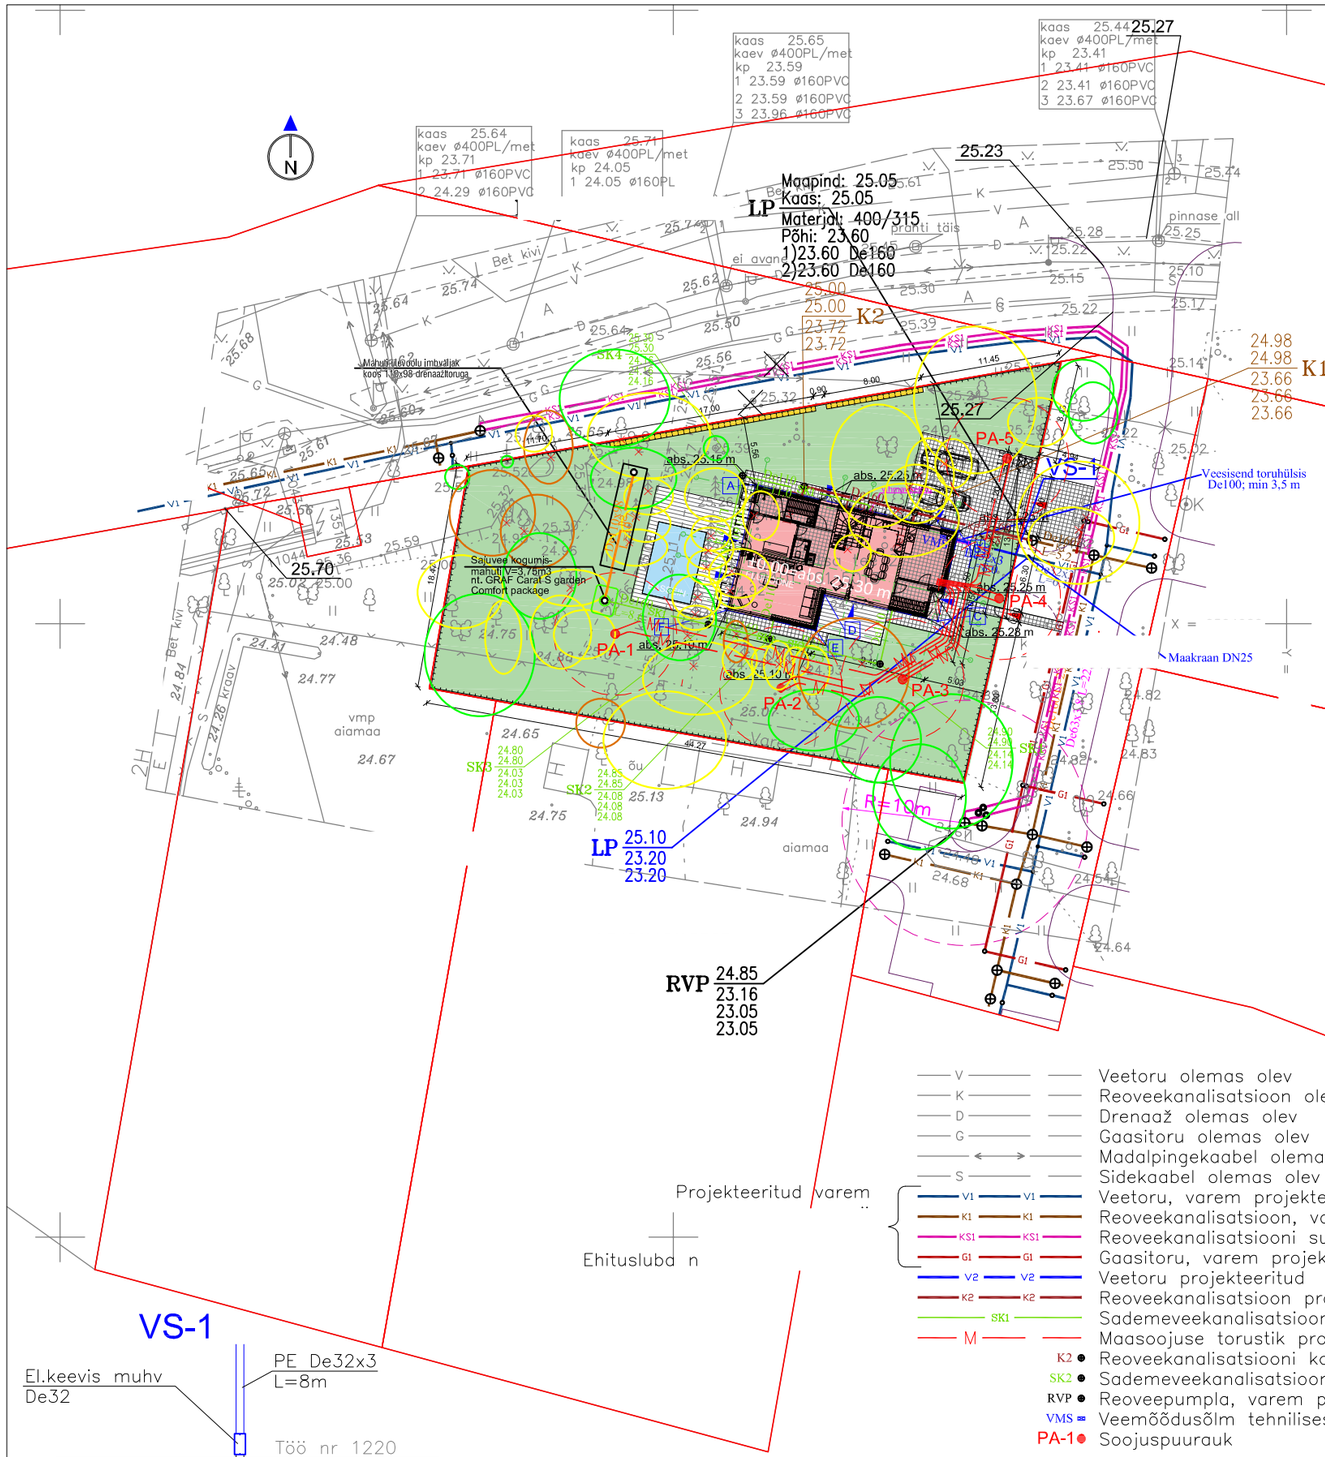

Projekteeritud varem

Ehituslubd n

V	Veetoru olemas olev
K	Reoveekanalisatsioon olemas olev
D	Drenaaž olemas olev
G	Gaasitoru olemas olev
	Madalpingekaabel olemas olev
S	Sidekaabel olemas olev
V1	Veetoru, varem projekteeritud
K1	Reoveekanalisatsioon, varem projekteeritud
KS1	Reoveekanalisatsiooni survetoru, varem projekteeritud
G1	Gaasitoru, varem projekteeritud
V2	Veetoru projekteeritud
K2	Reoveekanalisatsioon projekteeritud
SK1	Sademeveekanalisatsioon projekteeritud
M	Maasoojuse torustik projekteeritud
K2 ●	Reoveekanalisatsiooni kaev proj
SK2 ●	Sademeveekanalisatsiooni kaev proj
RVP ●	Reoveepumpla, varem projekteeritud
VMS ▪	Veemõõdusõlm tehnilises ruumis
PA-1 ●	Soojuspuurauk

TINGMÄRGID

- Projekteeritava kinnistu piir
- Detailplaneeringuga määratud hoonestusala
- Detailplaneeringuga määratud tee
- Projekteeritud hoone ehitisealune pind
- Projekteeritud hoone varikatus/konsool
- Projekteeritud terrass
- Projekteeritud haljasalade murukate
- Projekteeritud betoonkivikatend
- Projekteeritud metallvarbaed
- Projekteeritud paekiviaed
- Projekteeritud metallvarbadest jalgvärav
- Projekteeritud metallvarbadest autovärav
- Sorteeritud jäätmete kogumisala
- Pääs kinnistule
- Pääs hoonesse
- Likvideeritav objekt

PUITTAIMEDE VÄÄRTUSKLASSID

- III väärtusklass
- IV väärtusklass
- V väärtusklass
- dendroloogilist objekti ei leitud

HOONE KOORDINAADID:

A: x=
B: x=
C: x=
D: x=
E: x=
F: x=

SOOJUSPUURAUKUDE KOORDINAADID:

PA-1 x =
PA-2 x =
PA-3 x =
PA-4 x =
PA-5 x =

VEEMÕÕDUSÕLME SKEEM

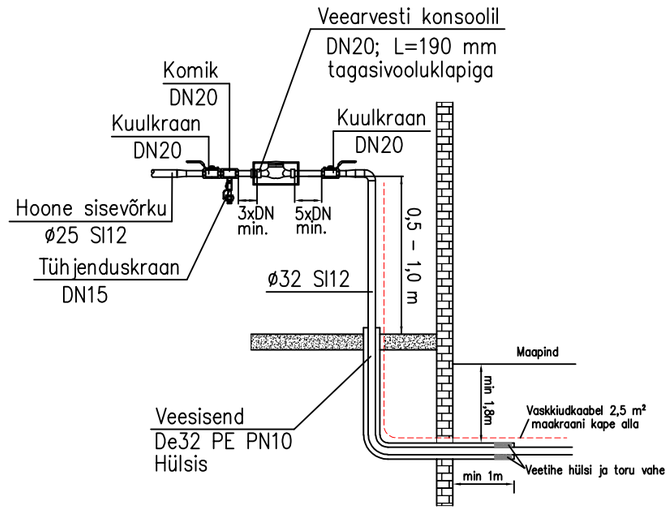

VS-1

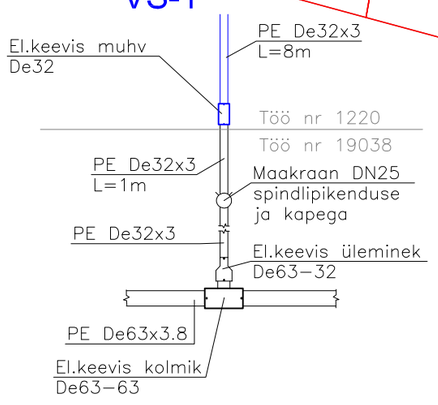

Töö nr: 1220	Tellija: ..		
	Töö nimetus: Üksikelamu veevarustus, kanalisatsioon, küte, ventilatsioon Pirita linnaosa, Tallinn, Harju maakond	Staad. EP	Joonise nr VK-4-01
Mõõt: 1:500	Joonise nimetus: Asendiplaan		