
KATUSE PLAAN M 1:125

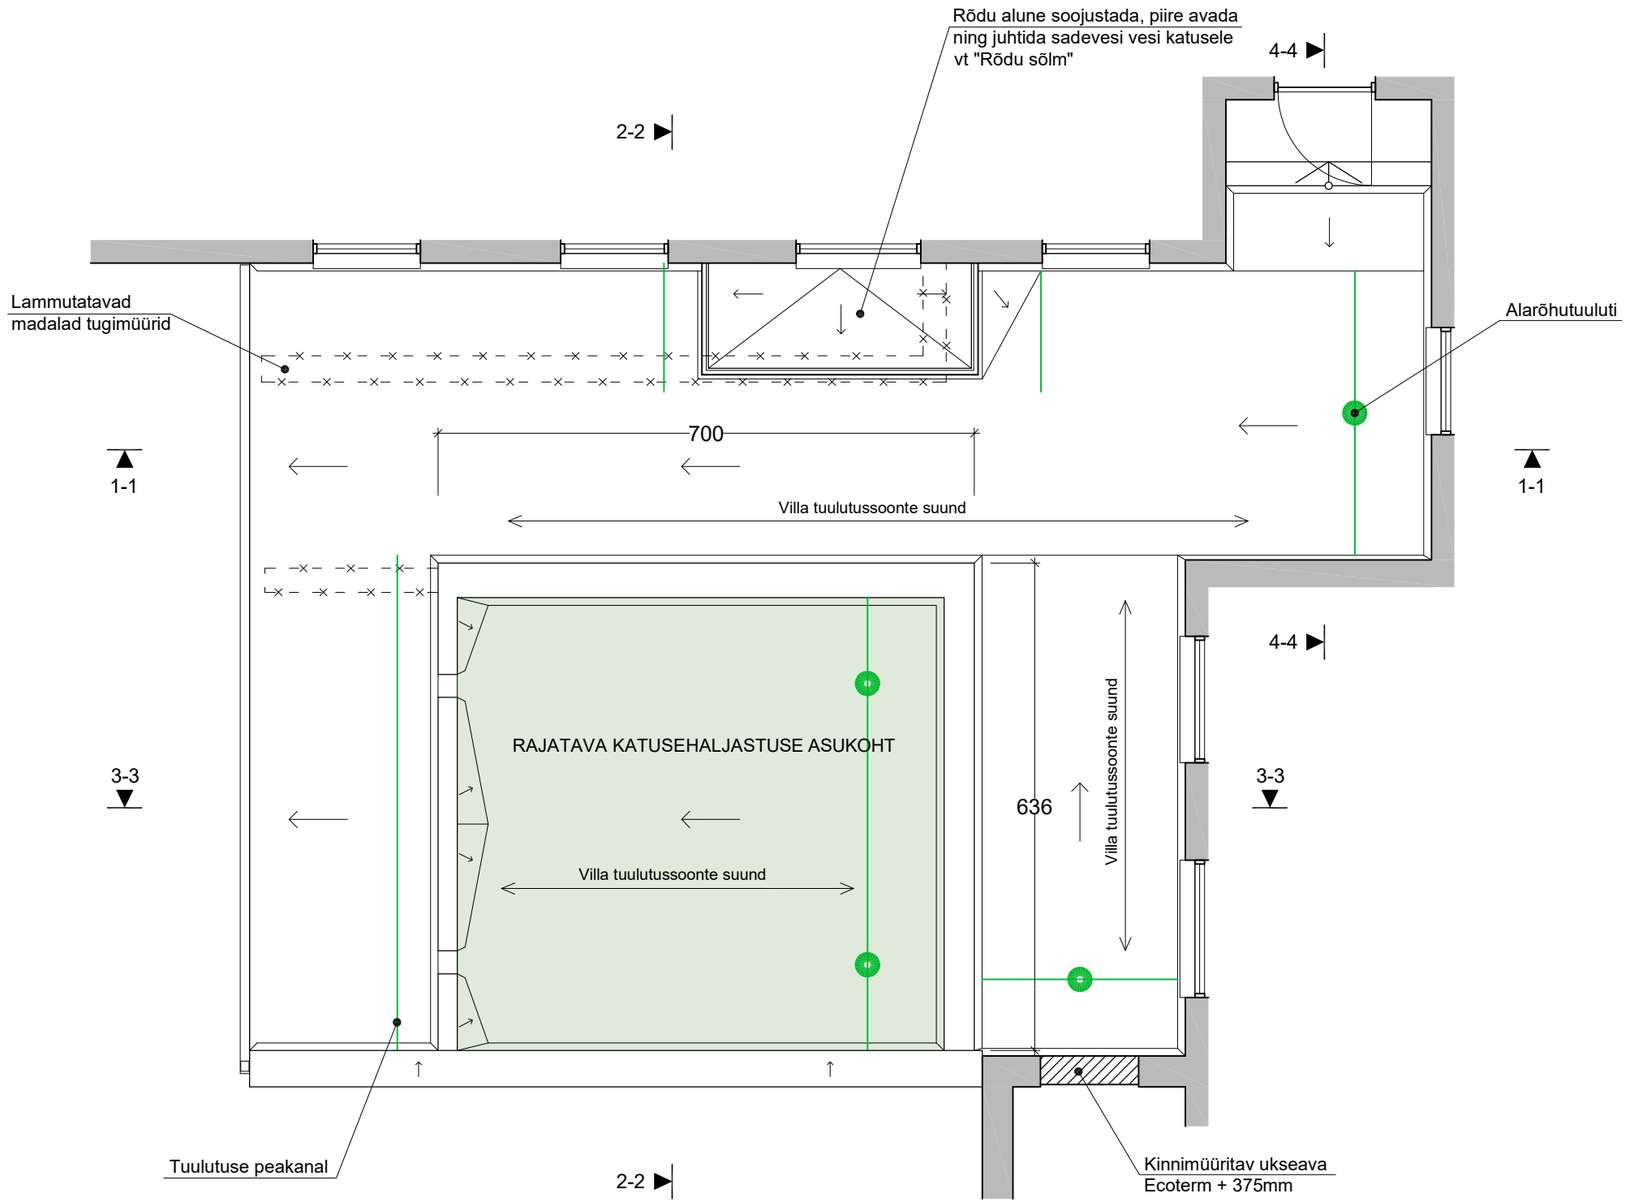

TELLIJA Tallinn, korteriühistu			ARHITEKTID:
OBJEK Korterelamu madala hooneosa katuse ja fassaadi rekonstrueerimine			KUUPÄEV 22.04.2025
JOONIS Katuse plaan	STAADIUM PP	MASTAAP M 1:125	LEHT AE-2