

Katusekat / katusekivi, näiteks " Monier-Roofing "
Puitroovitis / 50 x 50 mm, s: vastavalt katusematerjali tootja juhisele /
Distanttsiist / puit, 25 x 50 mm, piki sari /
Aluskattekiht / näiteks " Divoroll " /
Puitsari / 50 x 200 mm, s : 600 mm /
Kaigulaud
Tuuletõke / 30 mm /
Soojustus / mineraalvill, 250 + 50 mm, talade vahel /
Puitroovitis / 100x50, risti taladega, s: 400 mm /
Puitlastik / 75 x 250 mm, s: 600 mm /
Aurutõkkekiht
Kipsplaat / 2x13 mm / , terasroovitel
Viimistluskiht

Aluskattel parkett või täissulund puitlaudis
OSB plaat 18...20 mm
Heliisolatsioon / mineraalvill, 200 mm, talade vahel /
Puitroovitis / 100x50, risti taladega, s: 400 mm /
Puitlastik / 75 x 250 mm, s: 600 mm /
Aurutõkkekiht
Kipsplaat / 13 mm, terasroovitel 20 mm /
Viimistluskiht


Puitlaudis / 120x30 mm, risti taladega /
Puitla / 50x150, s: 400mm /
Puitlaudis

Fassaaditellis / näiteks " Wienerberger ", vt. joon. EP 7 ja EP 8
Ohkvahe / 25...30 mm /
Tuuletõke / 30 mm /
Soojustus / mineraalvill 200 mm /
Kergplok 250 mm
Tasanduskiht / jämeplahtel ning peenplahtel /
Siseviimistluskiht / värv või tapeet /

Fassaaditellis / näiteks " Wienerberger ", vt. joon. EP 7 ja EP 8
Ohkvahe / 25...30 mm /
Tuuletõke / 30 mm /
Soojustus / mineraalvill 200 mm /
Kergplok 250 mm
Tasanduskiht / jämeplahtel ning peenplahtel /
Siseviimistluskiht / värv või tapeet /

Sokli osas maakivist õhuke katteplaat (näiteks "Ecolit")
Vertikaalne hüdroisolatsioon
Kergplok või monoliitne raudbetoon / 200 mm /
Soojustus / vahtpolüstürool / 100 mm /
Kergplok või monoliitne raudbetoon / 250 mm /
Tihendatud pinnas

Horisontaalne hüdroisolatsioon timber perimeetri
Elastne vuvk põrandaj timber perimeetri
Vertikaalne hüdroisolatsioon timber hoone perimeetri
Sademevee dren timber hoone perimeetri

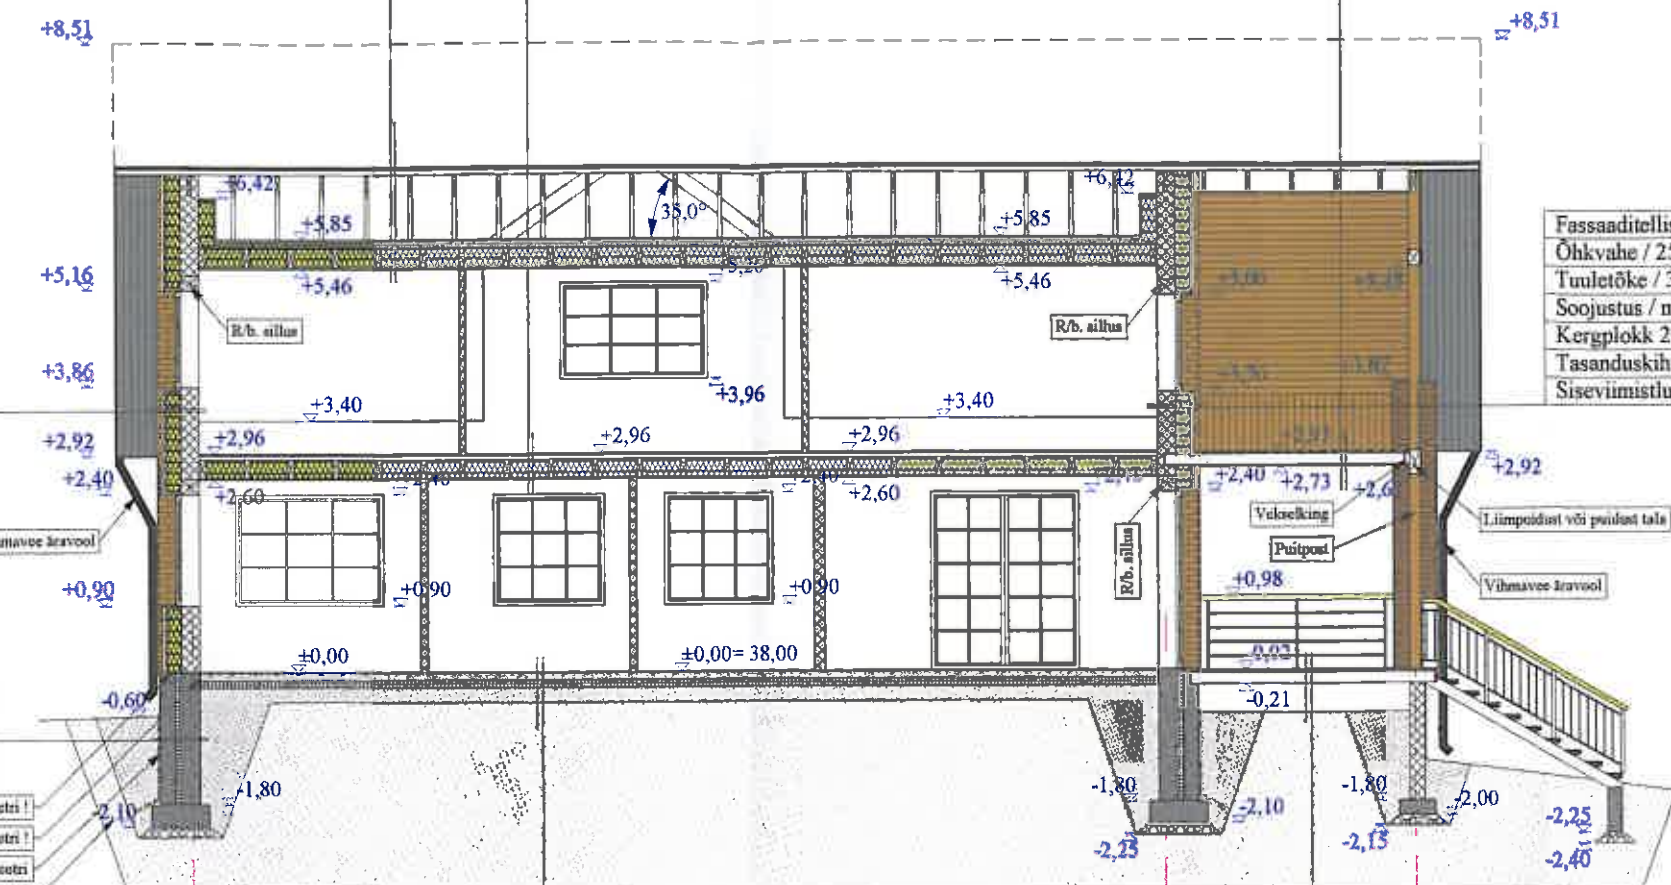

LÕIGE 2-2

Viimistluskiht
Aluskattel parkett või paigaldussegul klinkerplaat
R/ b põrand / 100 mm /
Niiskustõke
Vahtpolüstürool / 100 mm, näiteks " Styrofoam " /
Tihendatud kruusalus / minim. 200 mm /
Pinnas

Süvaimmutatud puitlaudis / 40x100...120 mm /
Süvaimmutatud puitla / 50x150 mm, s: 600 mm /
Ohkvahe
Pinnas

OÜ Stoel, Reg nr. 10694914, reg. kuupäev 28.09.2000 Ropka tee 19, 51013, Tartu. email : stoel.ou@hotmail.com tel. 50 24 404	Tellija / omanik : Väino Poltan		Töö nr. EP-01-08		
	Objekt : Põlva maakond, Rāpina vald, Rāpina linn, Võhandu tn 8A, elamu laiendamine. Eelprojekt.		STAAD	LEHT	LEHTI
			EP	10	12
	Insener :	H. Puusepp	LÕIGE 2-2		M 1 :100
Projekt. :	H. Vadi	10.2008			