


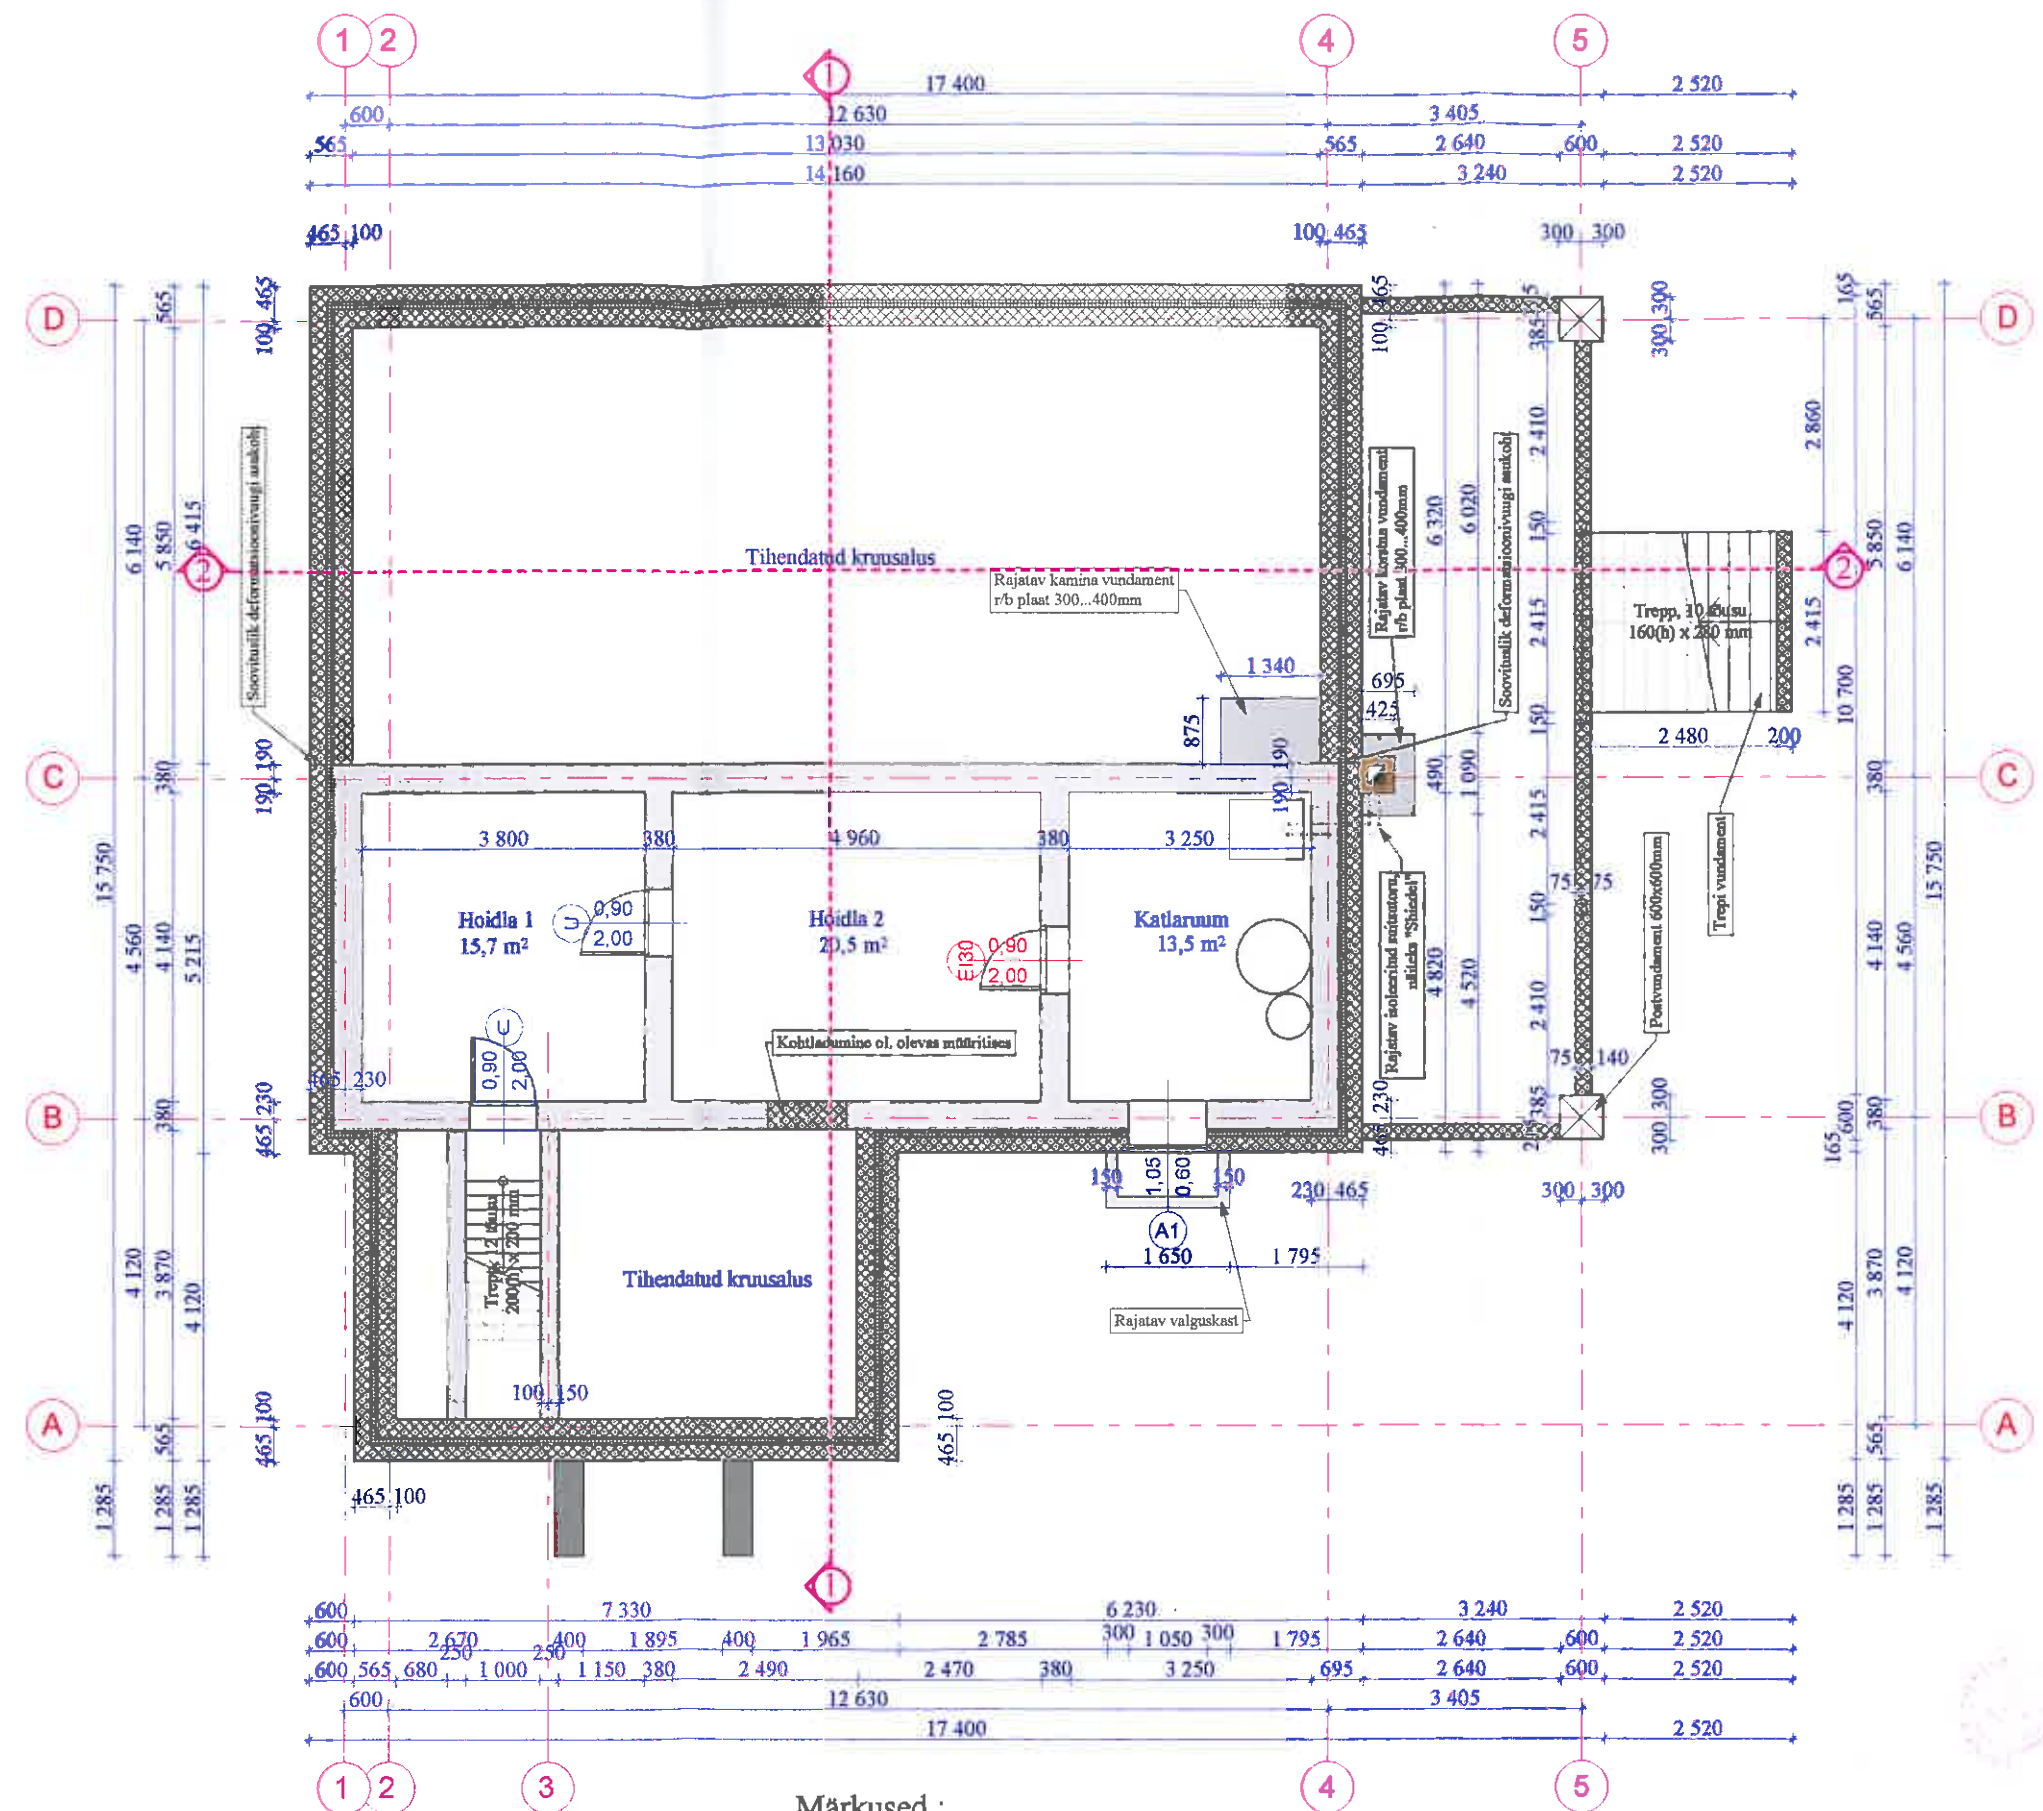

TINGMÄRGID

- Ol.olev keldri välissein 380mm, soojustus vahipolüstürool 100mm, kergplokk 200mm, välispinnal maakivi viimistlus 15...20 mm. Sisepinnad viimistleda vastavalt omaniku soovile.
- Kergplokk 250mm, soojustus vahipolüstürool 100mm, kergplokk 200mm, välispinnal maakivi viimistlus 15...20 mm.
- Ol.olev keldri välissein 380mm.
- Ol.olev keldri välissein 250mm.
- Kergplokk 200mm, välispinnal maakivi viimistlus 15...20 mm.
- Välistrepi vundament. Kergplokk või monol. betoon 400mm, välispinnal maakivi viimistlus 15...20 mm.

Märkused :

Uute vundamentide rajamisel arvestada reljeefiga. Vajadusel rajada vundamendid astmelised !

OÜ Stael, Reg.nr. 10694914, reg. kuupäev 28.09.2000 Ropka tee 19, 51013, Tartu. mail : stael.ou@hotmail.com tel. 50 24 404		Tellija / omanik : Väino Poltan		Töö nr. EP-01-08		
		Objekt : Põlva maakond, Rõpina vald, Rõpina linn, Võhandu tn 8A, elamu laiendamine. Eelprojekt.		STAAD	LEHT	LEHTI
Insener :	H. Puusepp			EP	3	12
Projekt. :	H. Vadi		10.2008	KELDRIKORRUSE JA VUNDAMENTIDE PLAAN		M 1 : 100