


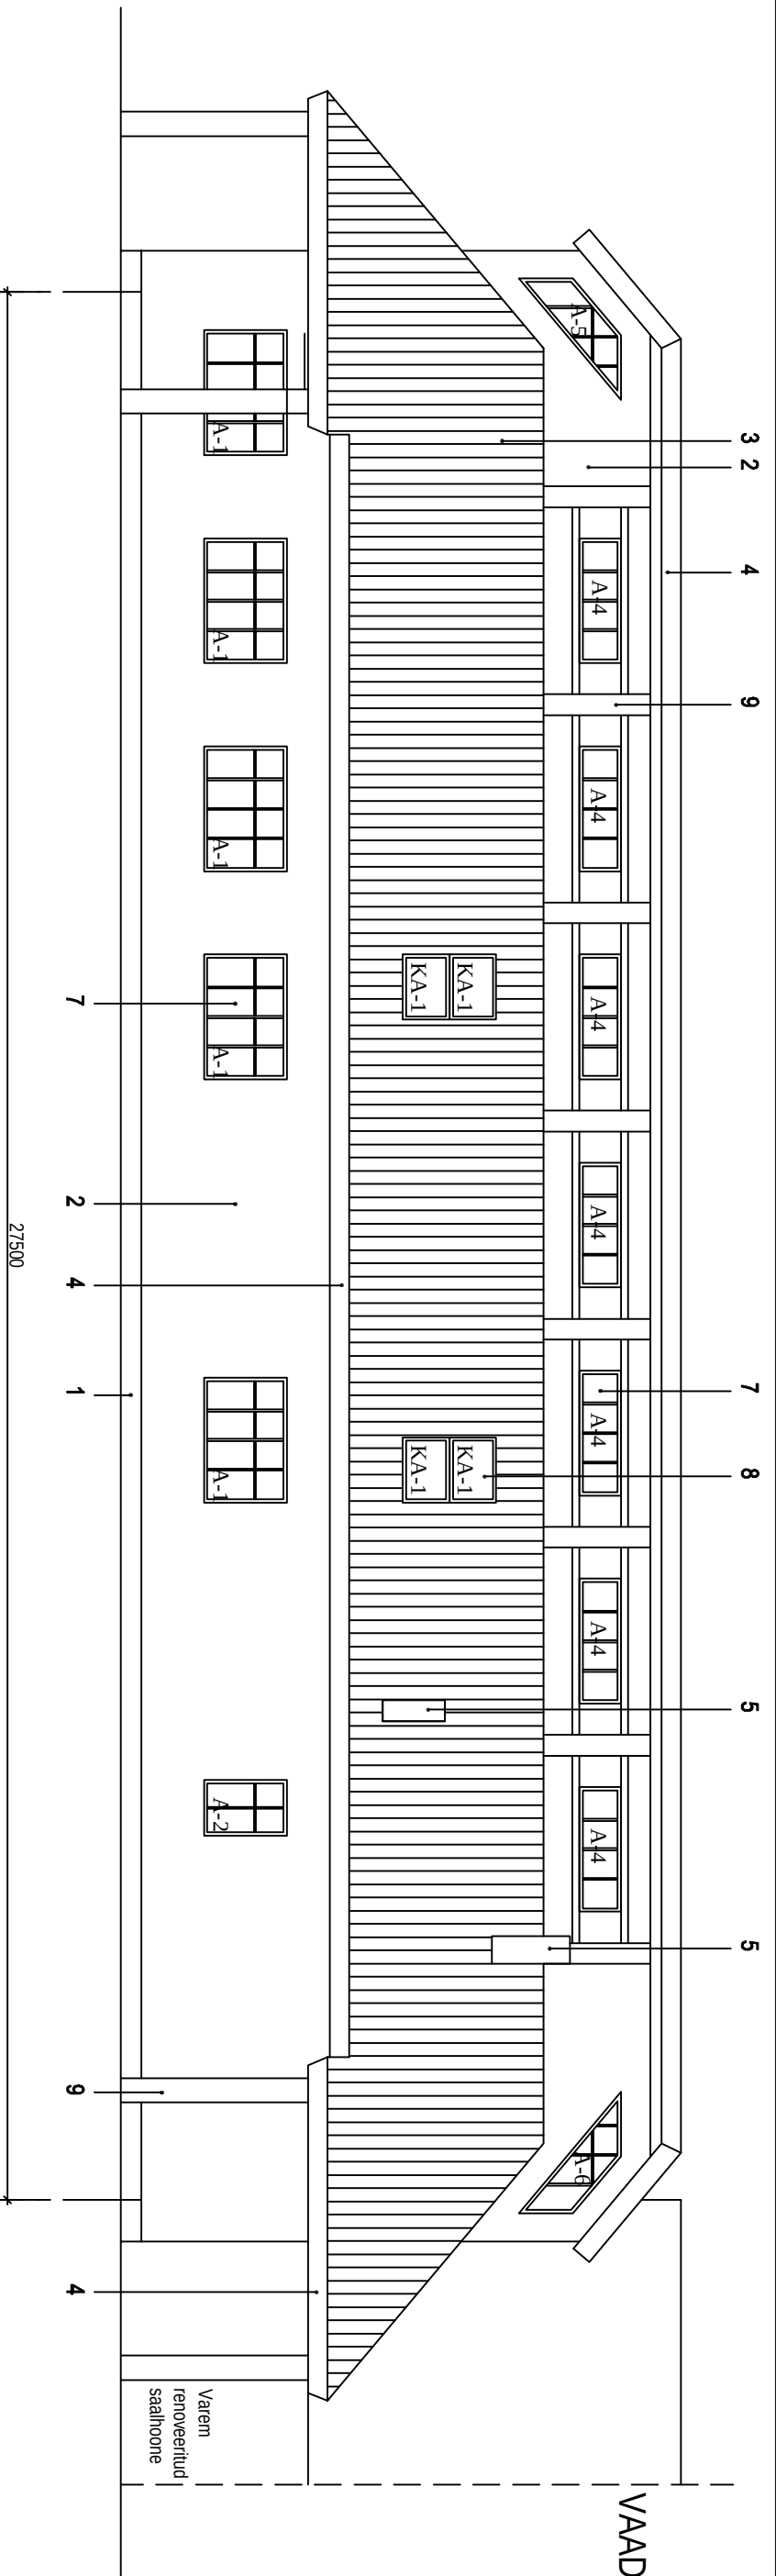

VAADE D-A

VÄLISVIIMISTLUS

- 1 - SOKKEL - KROHV+VÄRV, toon_hall
- 2 - SEIN - KROHV+VÄRV, toon_helehall
- 3 - KATUS- KIVIKATUS, toon_punane
- 4- TUULEKASTID- puultaudis, toon_pruun
- 5- KORSTNAD- PURAL kattega plekk, toon_punane
- 6- UKSED- klaasaknaga puutuksed, toon_pruun
- 7- AKNAD- puutaknad jaotustega, toon_pruun
- 8- KATUSEAKNAD- avatavad, toon_pruun
- 9- POSTID- ümarpalkidest, toon_pruun
- 10- RÕDU- puudust piire 900 mm kõrg, põrand laudadest, toon_pruun

