



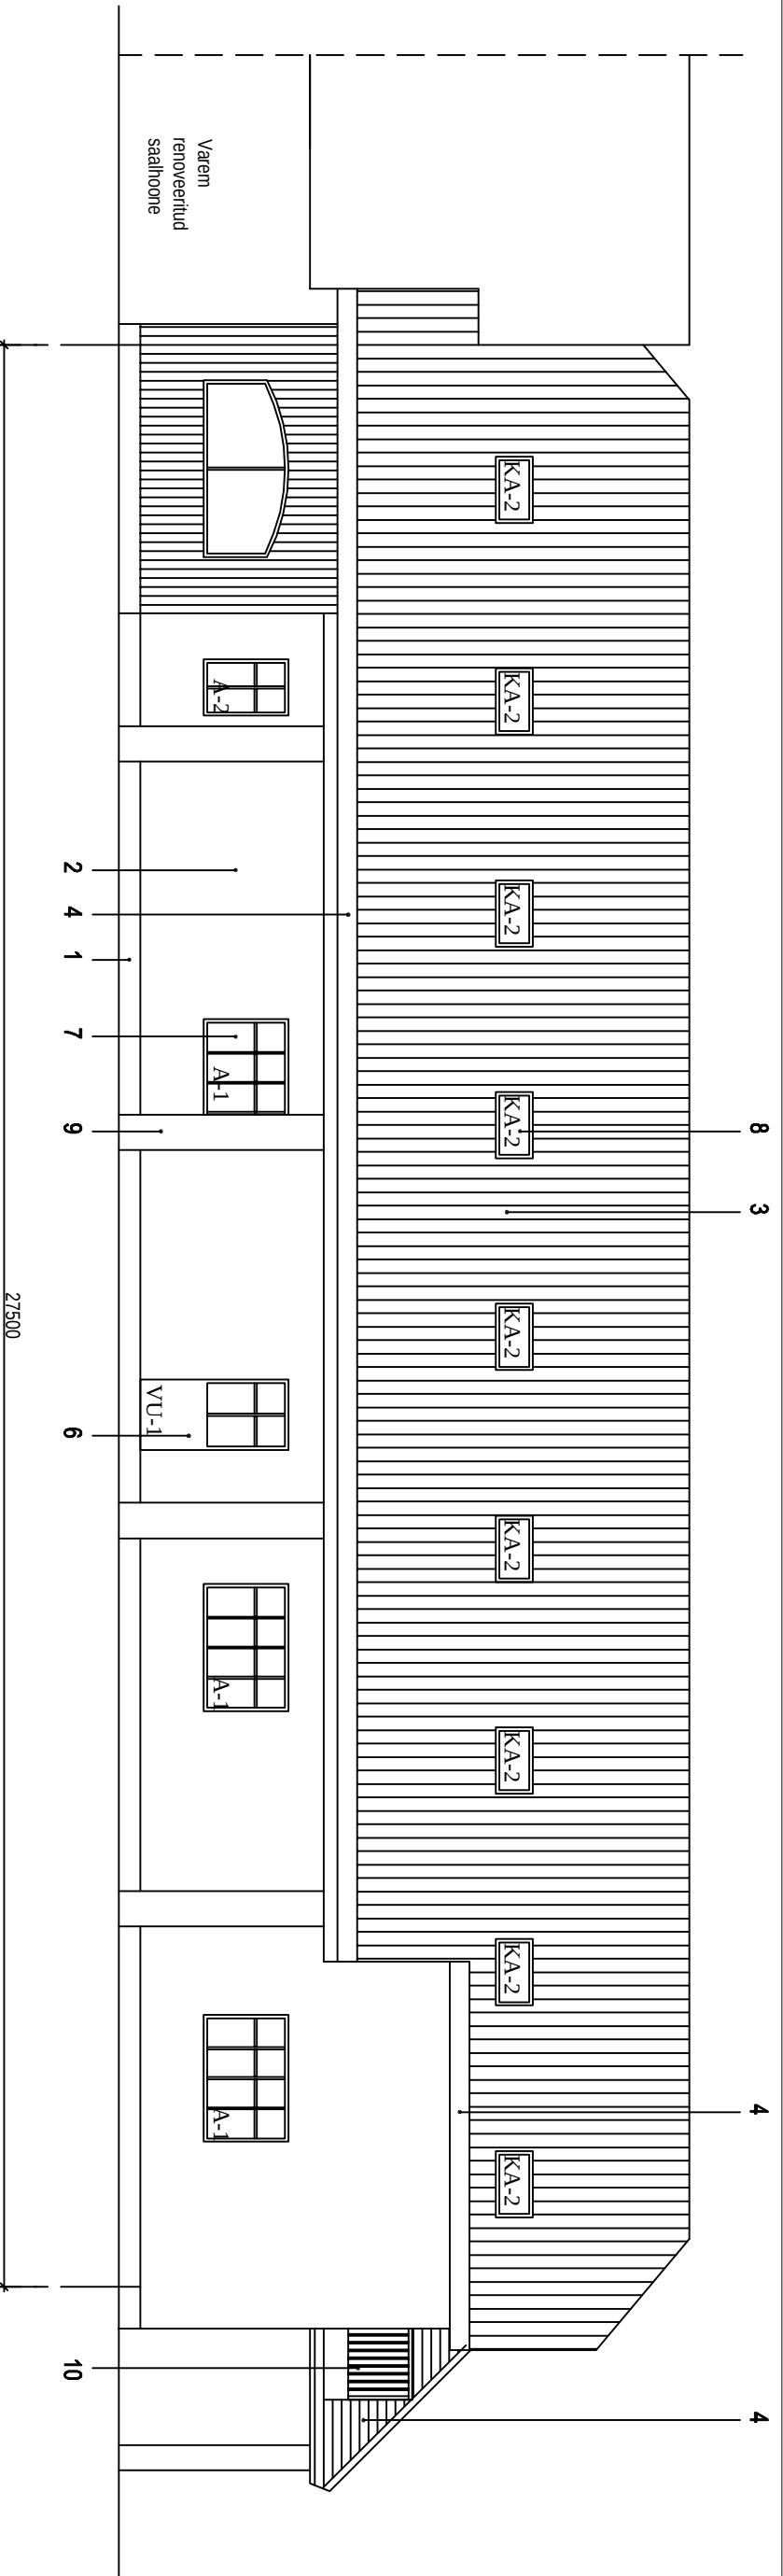

VAADE 7-1

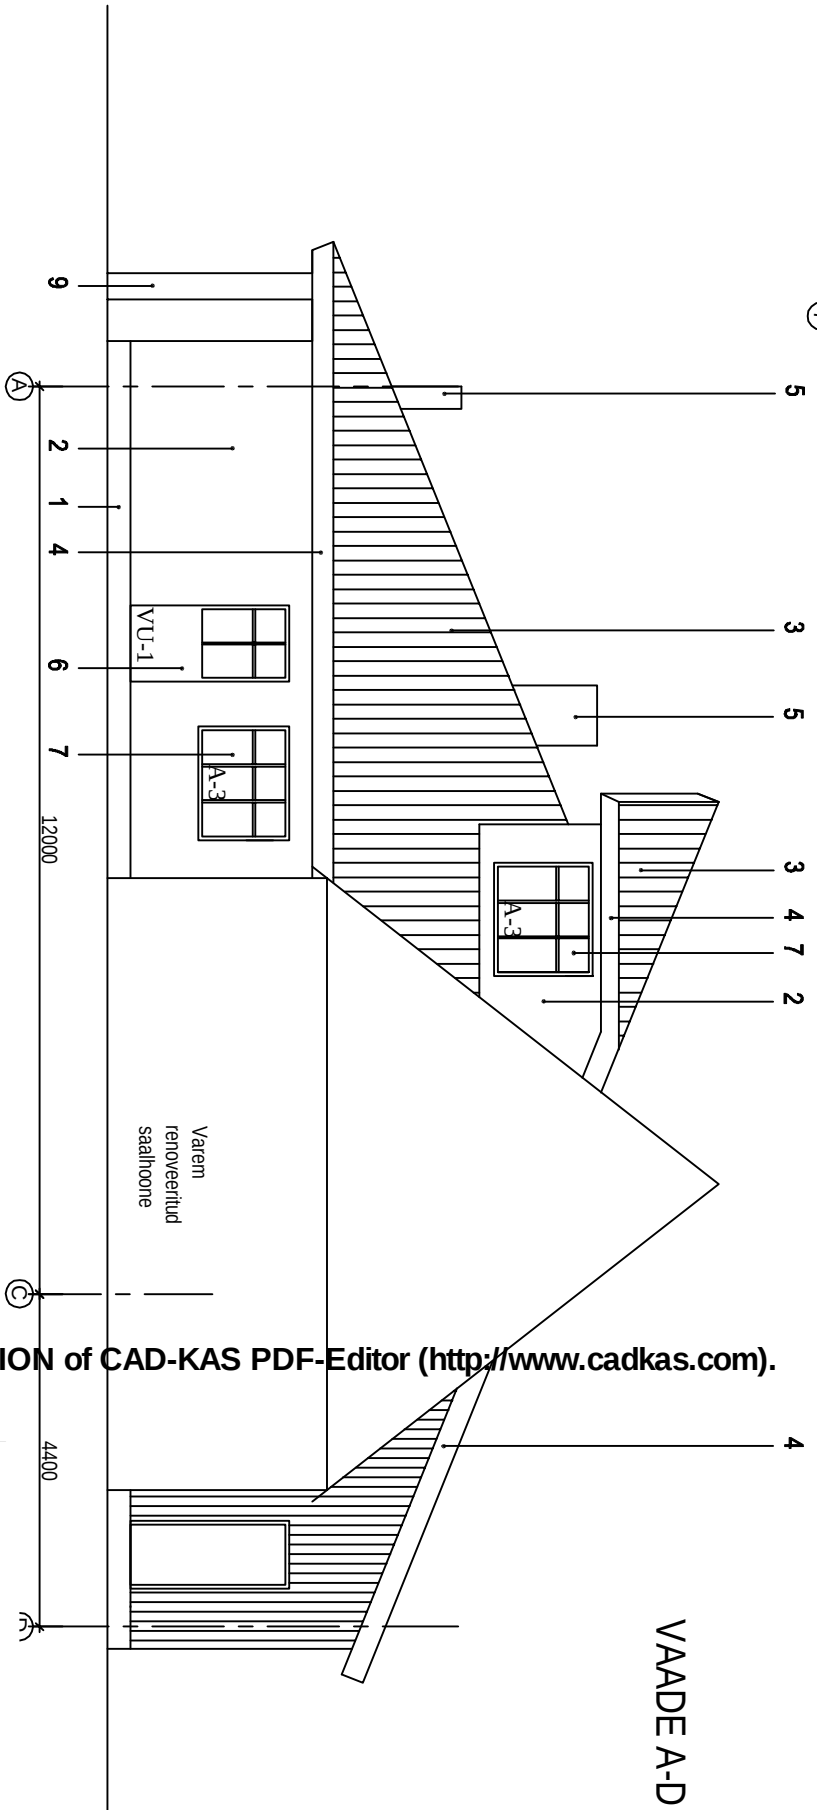

VAADE A-D

- VÄLISVIIMISTLUS
- 1 - SOKKEL - KROHV+VÄRV, toon\_hall
  - 2 - SEIN - KROHV+VÄRV, toon\_halehall
  - 3 - KATUS - KIVIKATUS, toon\_punane
  - 4 - TUULEKASTID - puulaudis, toon\_pruun
  - 5 - KORSTNAD - PURAL kattega plekk, toon\_punane
  - 6 - UKSED - klaasaknaga puitüksed, toon\_pruun
  - 7 - AKNAD - puitaknad jaotustega, toon\_pruun
  - 8 - KATUSEAKNAD - avatavad, toon\_pruun
  - 9 - POSTID - ümarpalkidest, toon\_pruun
  - 10 - RÕDU - puidust piire 900 mm kõrg, põrand laudadest, toon\_pruun