


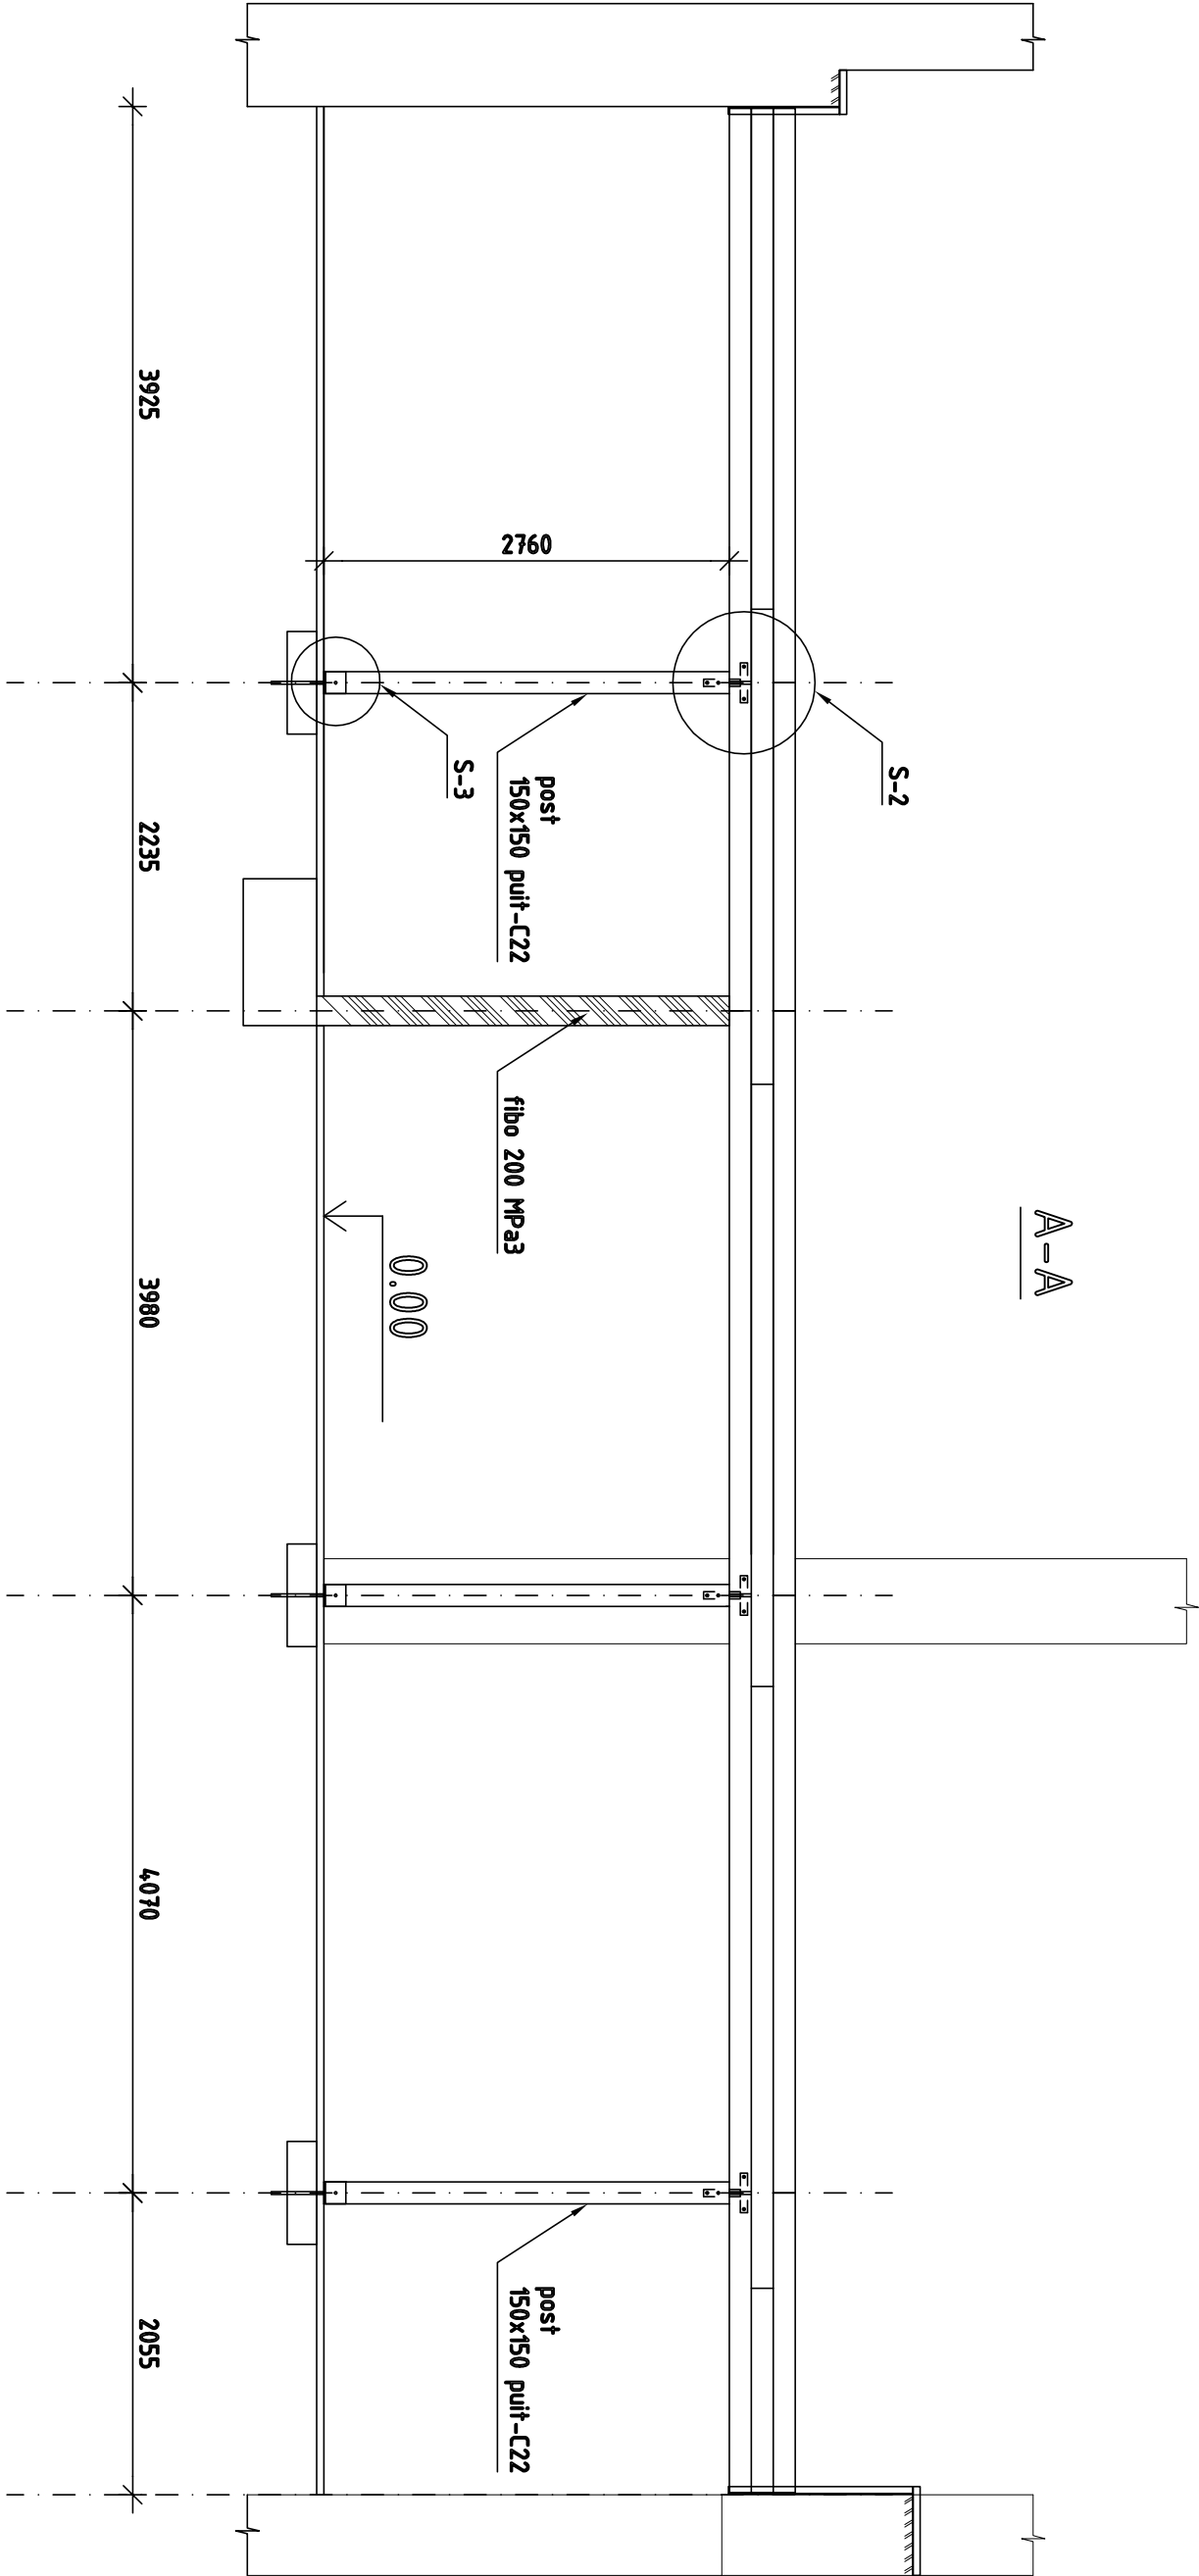

A-A

S-2

post
150x150 puit-C22

fibo 200 MPa3

0.00

post
150x150 puit-C22

3925

2235

3980

4070

2055

TELLIA		JÕONISE NIMETUS		MÕÕTKAVA	
EST INSENERIBÜROO		EST INSENERIBÜROO OÜ Reg. Nr. 11304134 MTR: EEP000899; EEX000331 Seebi tn.3, Tallinn 11316 Info@esti.ee, www.esti.ee		Iõige A-A	
OBJEKT NIMI		ADDRESS		KONTROLLIS	
				KUIPÄEV	
				PROJEKT	
				TÖÖ NR.	
				JÕONISE NR.	
				STAADIUM	
				PP	
				MÜNDATIS	