


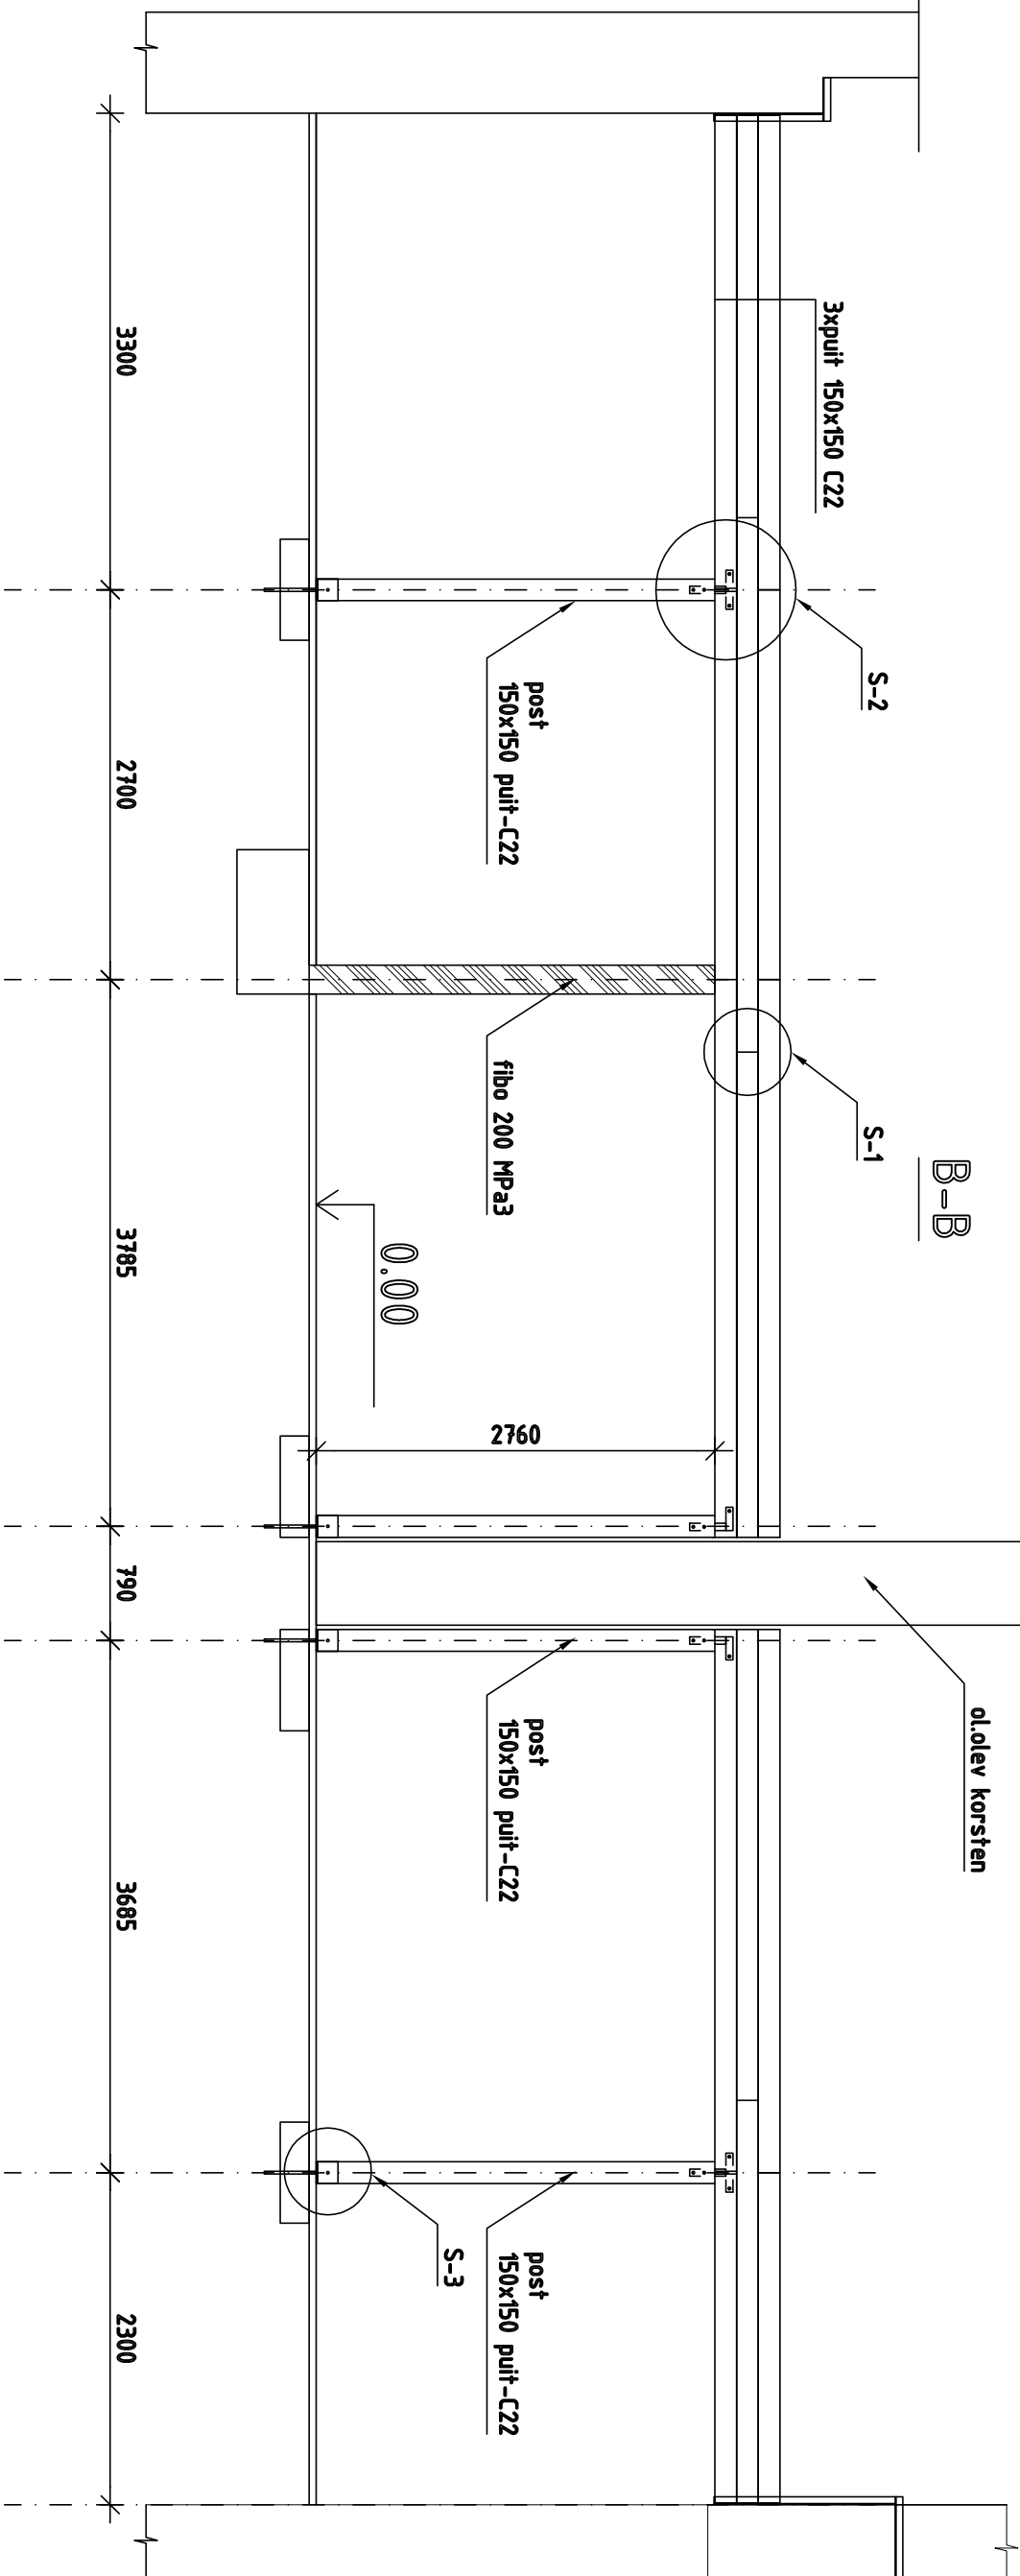

EST INSENERIBOROO		EST INSENERIBOROO 00 Reg. Nr. 11304134 MTR: EEP000899; EEK000331 Saebi tn.3, Tallinn 11316 info@est.ee, www.est.ee		JONISE NIMETUS lõige B-B		MÕÕTKAVA 1:100	
TELLUA		KONTROLLIS		KUPPLEV		STADIUM	
OBJEKT NIMI		PROJECT		TÜÜ NR.		JONISE NR.	
ADDRESS						MUDATIS	
						PP	