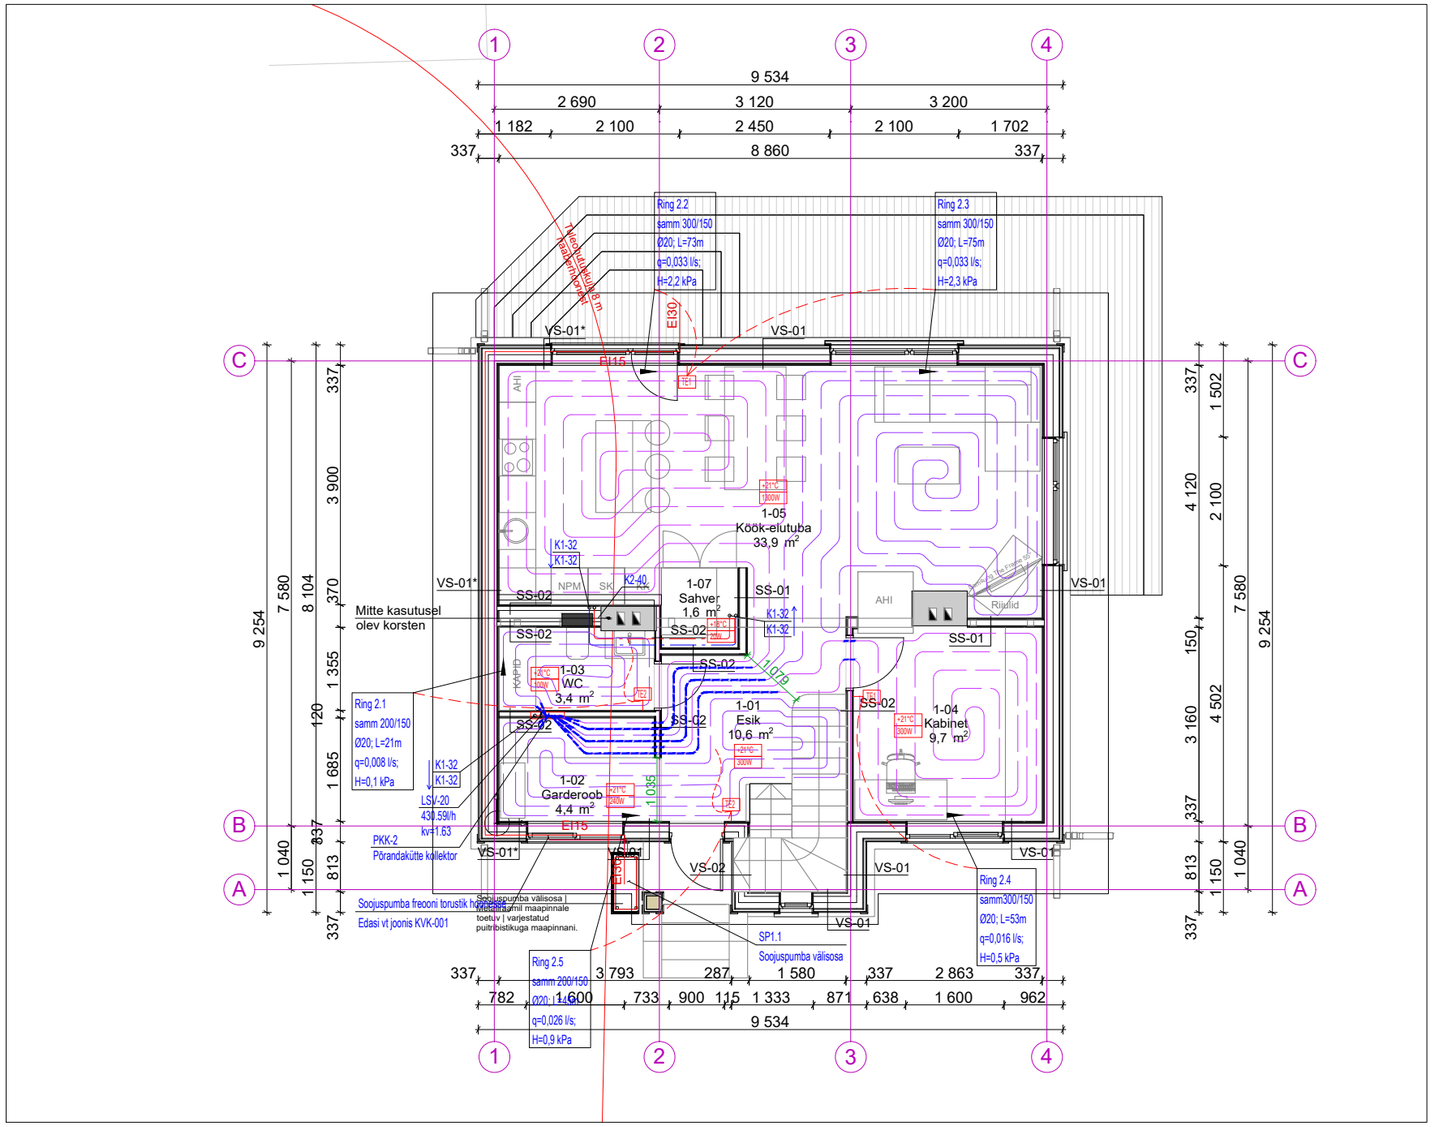

TINGMÄRGID

	ÜLEVAL POOL LÕIKEPINDA OLEV TORUSTIK
	PÕRANDA PEAL OLEV TORUSTIK
	LAE ALL OLEV TORUSTIK
	PÕRANDA SEES VÕI ALLPOOL
K1	PÕRANDAKÜTTESÜSTEEMI TORUSTIK
	PÕRANDAKÜTTE PEALEVOOL
	PÕRANDAKÜTTE TAGASIVOOL
	SOOJUSPUMBA SISEOSA JA VÄLISOSA ÜHENDUSTORUSTIK, FREOON
	SULGEVENTIIL
LSV	LIINISEADEVENTIIL KOOS SULGEVENTIILIGA/DN VOOLUHULK L/H
	PÕRANDAKÜTTESÜSTEEMI TORUSTIK KAITSEHÜLSIS
	VOOLAMISE SUUND
TE1	JURUUMITERMOSTAAT, RUUMIANDURIGA TERMOSTAADI JA KONTROLLERI VAHELINE KAABEL VÄHEMALT 4x0,8mm2 RISTLÕIKEGA. ÜHENDUS TERMOSTAADIST KONTROLLERINI VIIA KAITSEKÕRIS PÕRANDA SEES
TE2	JUHTMEGA RUUMITERMOSTAAT, PÕRANDAANDUR+RUUMIANDUR TERMOSTAADI JA KONTROLLERI VAHELINE KAABEL VÄHEMALT 4x0,8mm2 RISTLÕIKEGA. ÜHENDUS TERMOSTAADIST KONTROLLERINI VIIA KAITSEKÕRIS PÕRANDA SEES

PÕRANDAKÜTTETORUD

- Toru tüüp - PE-Xa plasttorud
- suurus d20mm

MÄRKUSED

1. KÕIK TEHNORUUMIS OLEVAD KÜTTETORUSTIKUD ISOLEERIDA, V.A. KOLLEKTORITE ÜHENDUSTORUSTIKUD.
2. KÜTTESÜSTEEMIDE KÕRGEIMAD PUNKTID VARUSTADA ÕHUÄRASTUSVENTIILIDEGA, MADALAIMAD PUNKTID VARUSTADA KORGITUD TÜHJENDUSVENTIILIDEGA; KÕIK TORUSTIKUD PAIGALDADA KALDEGA TÜHJENDUSE SUUNAS.
3. TEHNORUUMIS PAIKNEVATE TORUSTIKE MÕÕDUD VT. JOONIS KVK-002.
4. PÕRANDAKÜTTE TORUSTIKE MATERJALIKS ON HAPNIKUDIFUSIOONIKINDEL PEX. VAHESEINTE ALL JA PÕRANDA VAJUMISVUUKIDE LÄBIMISEL PAIGALDADA PÕRANDAKÜTTE TORUD KAITSEHÜLSIS.
5. TORUSTIKE MÕÕDUD ON ANTUD PLASTTORUDE PUHUL VÄLISLÄBIMÕÕT JA METALLTORUDE PUHUL NIMILÄBIMÕÕT.
6. RUUMITERMOSTAATIDE ASUKOHTADE MÄÄRAMISEL JÄRGIDA ELEKTRIPROJEKTI NING SEDA, ET TERMOSTAADID OLEKS ÜHEL JOONEL LÜLITITEGA.
7. PÕRANDAKÜTTE JAGAJA KOMPLEKTI KUULUVAD TASAKAALUSTUSVENTIIL, KUULKRAAN JA ÕHUTUSEGA OTSAKORGID.
8. SOOJUSVARUSTUSSÜSTEEMI TÄITMINE NING KAITSEARMATUURI JA NÄITAVATE MÕÕTERIISTADE ASUKOHAD VT. JOONISELT KVK-003