


PUITKONSTRUKTSIOONIDE KOKKUVÕTE

TÄHIS	PROFILL	ARV TK.	KLASS	PIKKUS	MÄRKUSED
PT-1	PUIT 250x50	66	C22	5100	
PT-2	PUIT 250x50	11	C22	3500	
PT-3	PUIT 250x50	30	C22	2500	

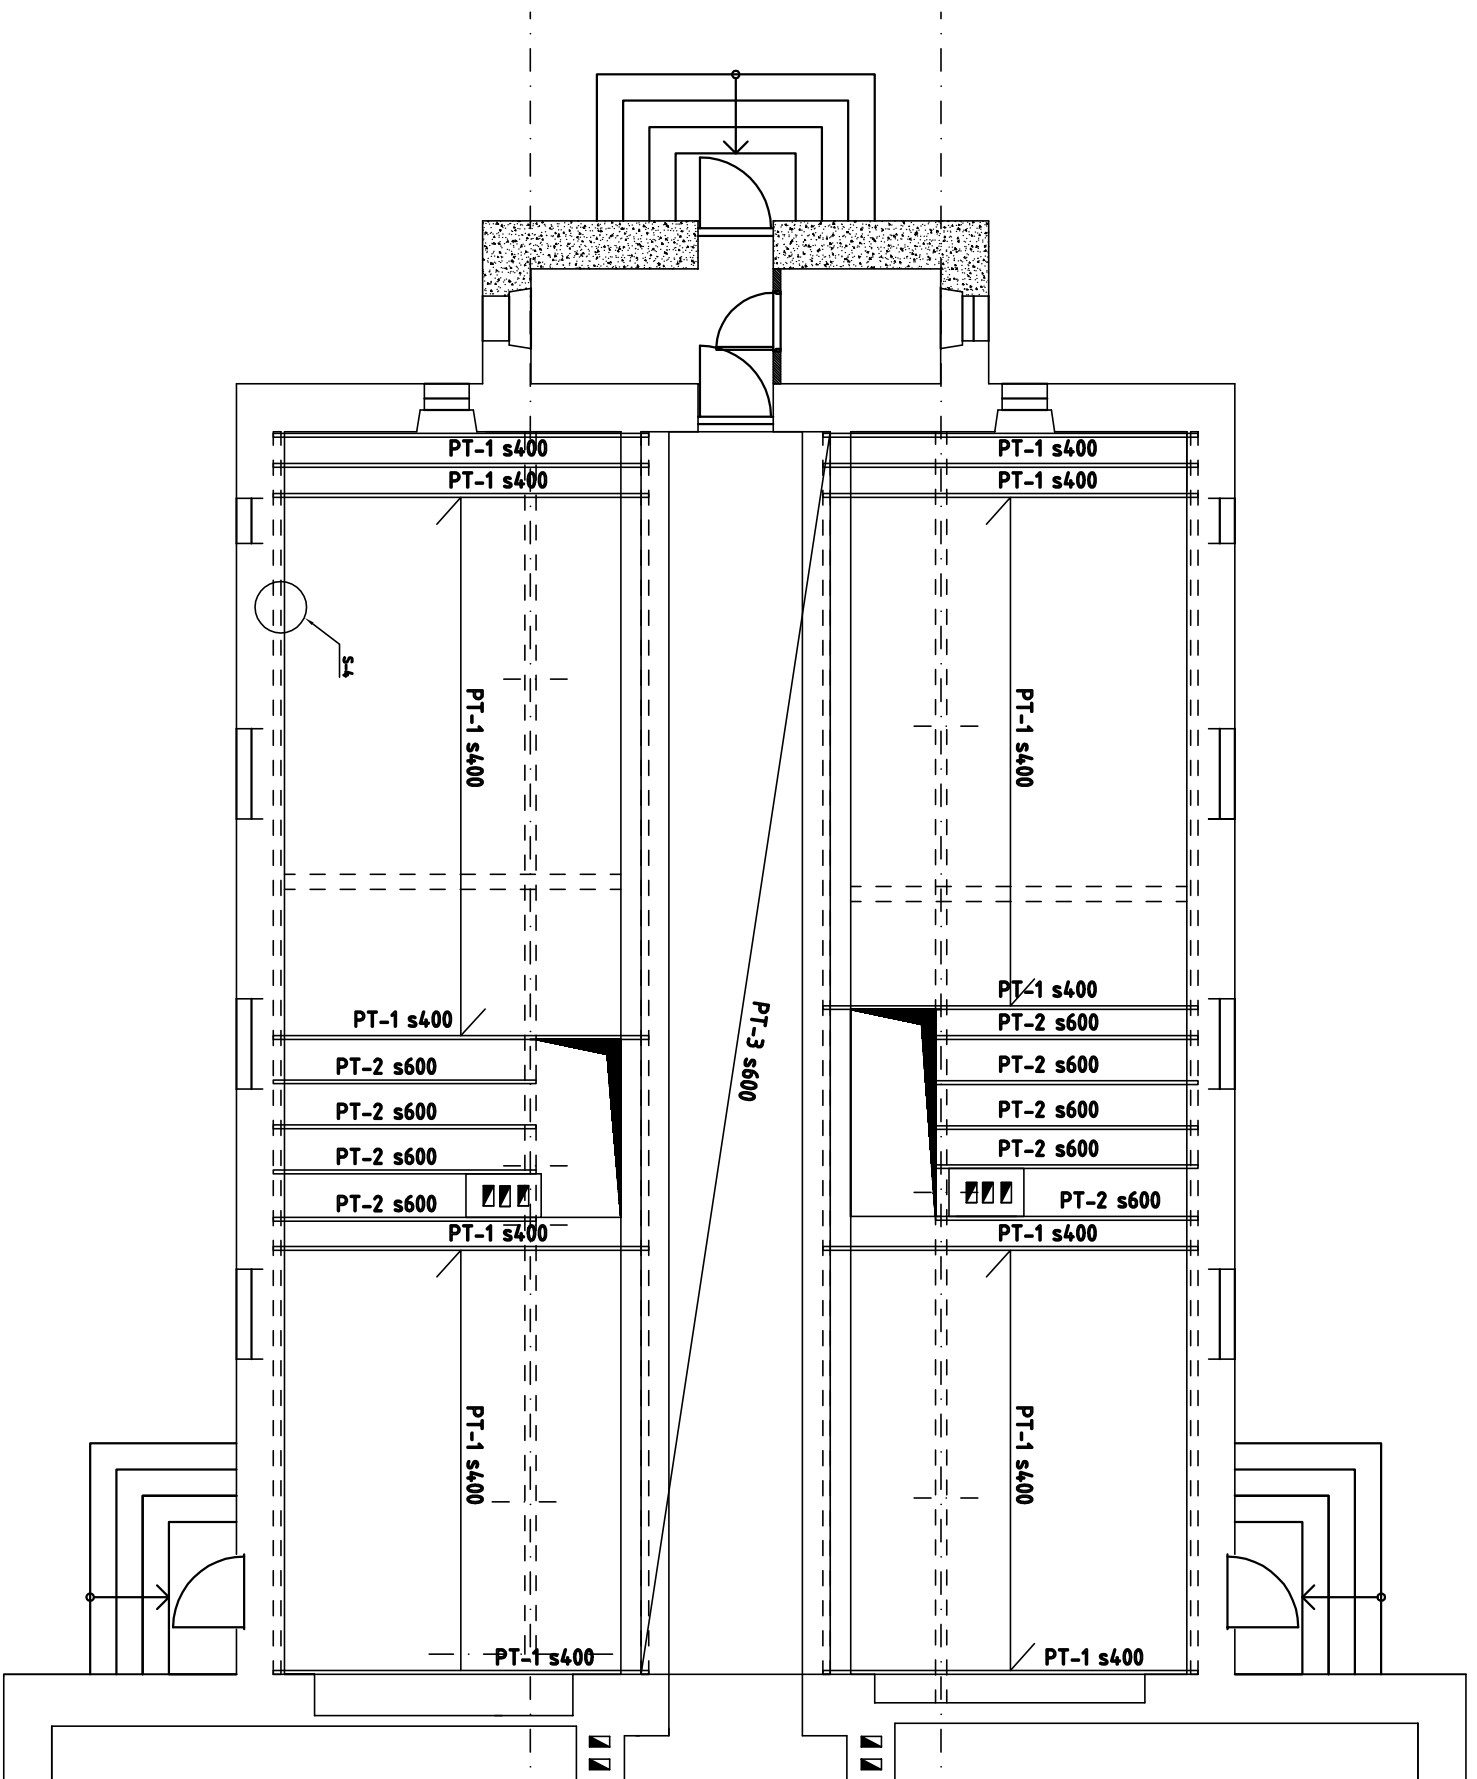

<p><b>EST</b> INSENERIIBIROO</p> <p>EST INSENERIIBIROO OÜ Reg. Nr. 11304134 MTR: EEP000899; EEK000331 Sääbi tn. 3, Tallinn 11316 info@est.ee, www.est.ee</p>		<p>JÕONISE NIMETUS</p> <p>vahelae plaan</p>		<p>MÕÕTKAVA</p> <p>1:100</p>	
<p>TELLUJA</p> <p>OBJEKTI NIMI</p>		<p>KONTROLLIS</p> <p>PROJEKT</p>		<p>KUIPANEV</p> <p>TÖÖ NR.</p>	
<p>ADDRESS</p>		<p>PROJEKT</p>		<p>JÕONISE NR.</p>	
		<p>STADIUM</p> <p>PP</p>		<p>MUUDATUS</p>	