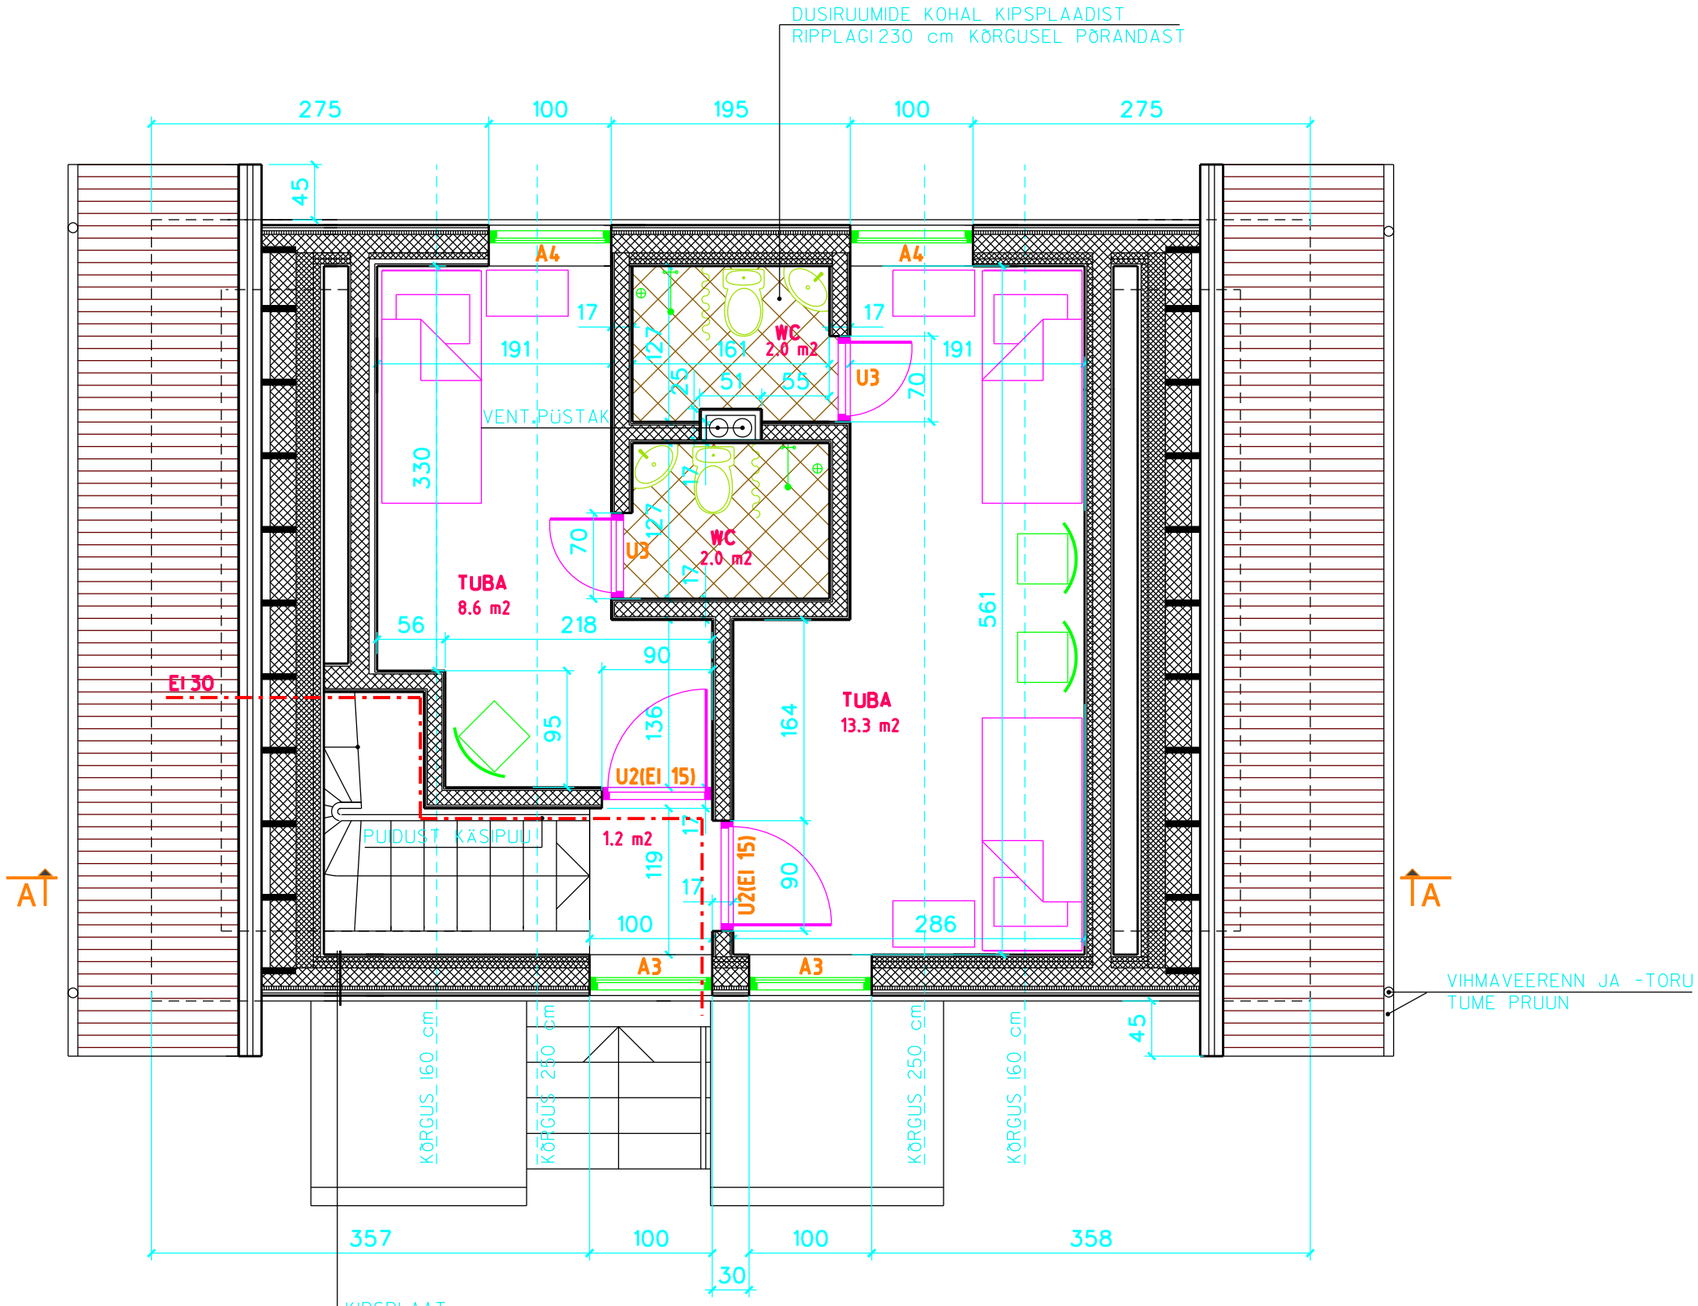

KIPSPLAAT
KIPSPLAADIKARKASS
VAHEL SOOJUSTUS
AURUTÕKE
PUITKARKASS 50X50 mm
VAHEL SOOJUSTUS 50 mm
PUITKARKASS 150X50 mm
VAHEL SOOJUSTUS 150 mm
TUULETÕKE 30 mm
DISTANTSLIIST
ÕHKVAHE
HORISONTAALLAUDIS

17

VAHELITI PAIKNEVA KARKASSIGA KIPSPLAAT-VAHESEIN

SIIM PÕLLUMAA
ARHITEKTIBUROO

J. Kuperjanovi 16, Tartu, tel. 51 38339, MTR nr 10085374-001
ARHITEKTIBÜROO SIIM & PÕLLUMAA OÜ
arhitekt KAI SIIM
tellija: Soo puhkemajad OÜ

töö nr	267
staadium	PP
mõõtkava	1: 50
september 2011	

AIDA REKONSTRUEERIMINE MAJUTUSHOONEKS

KATUSEKORRUSE PLAAN

JOONIS 4