


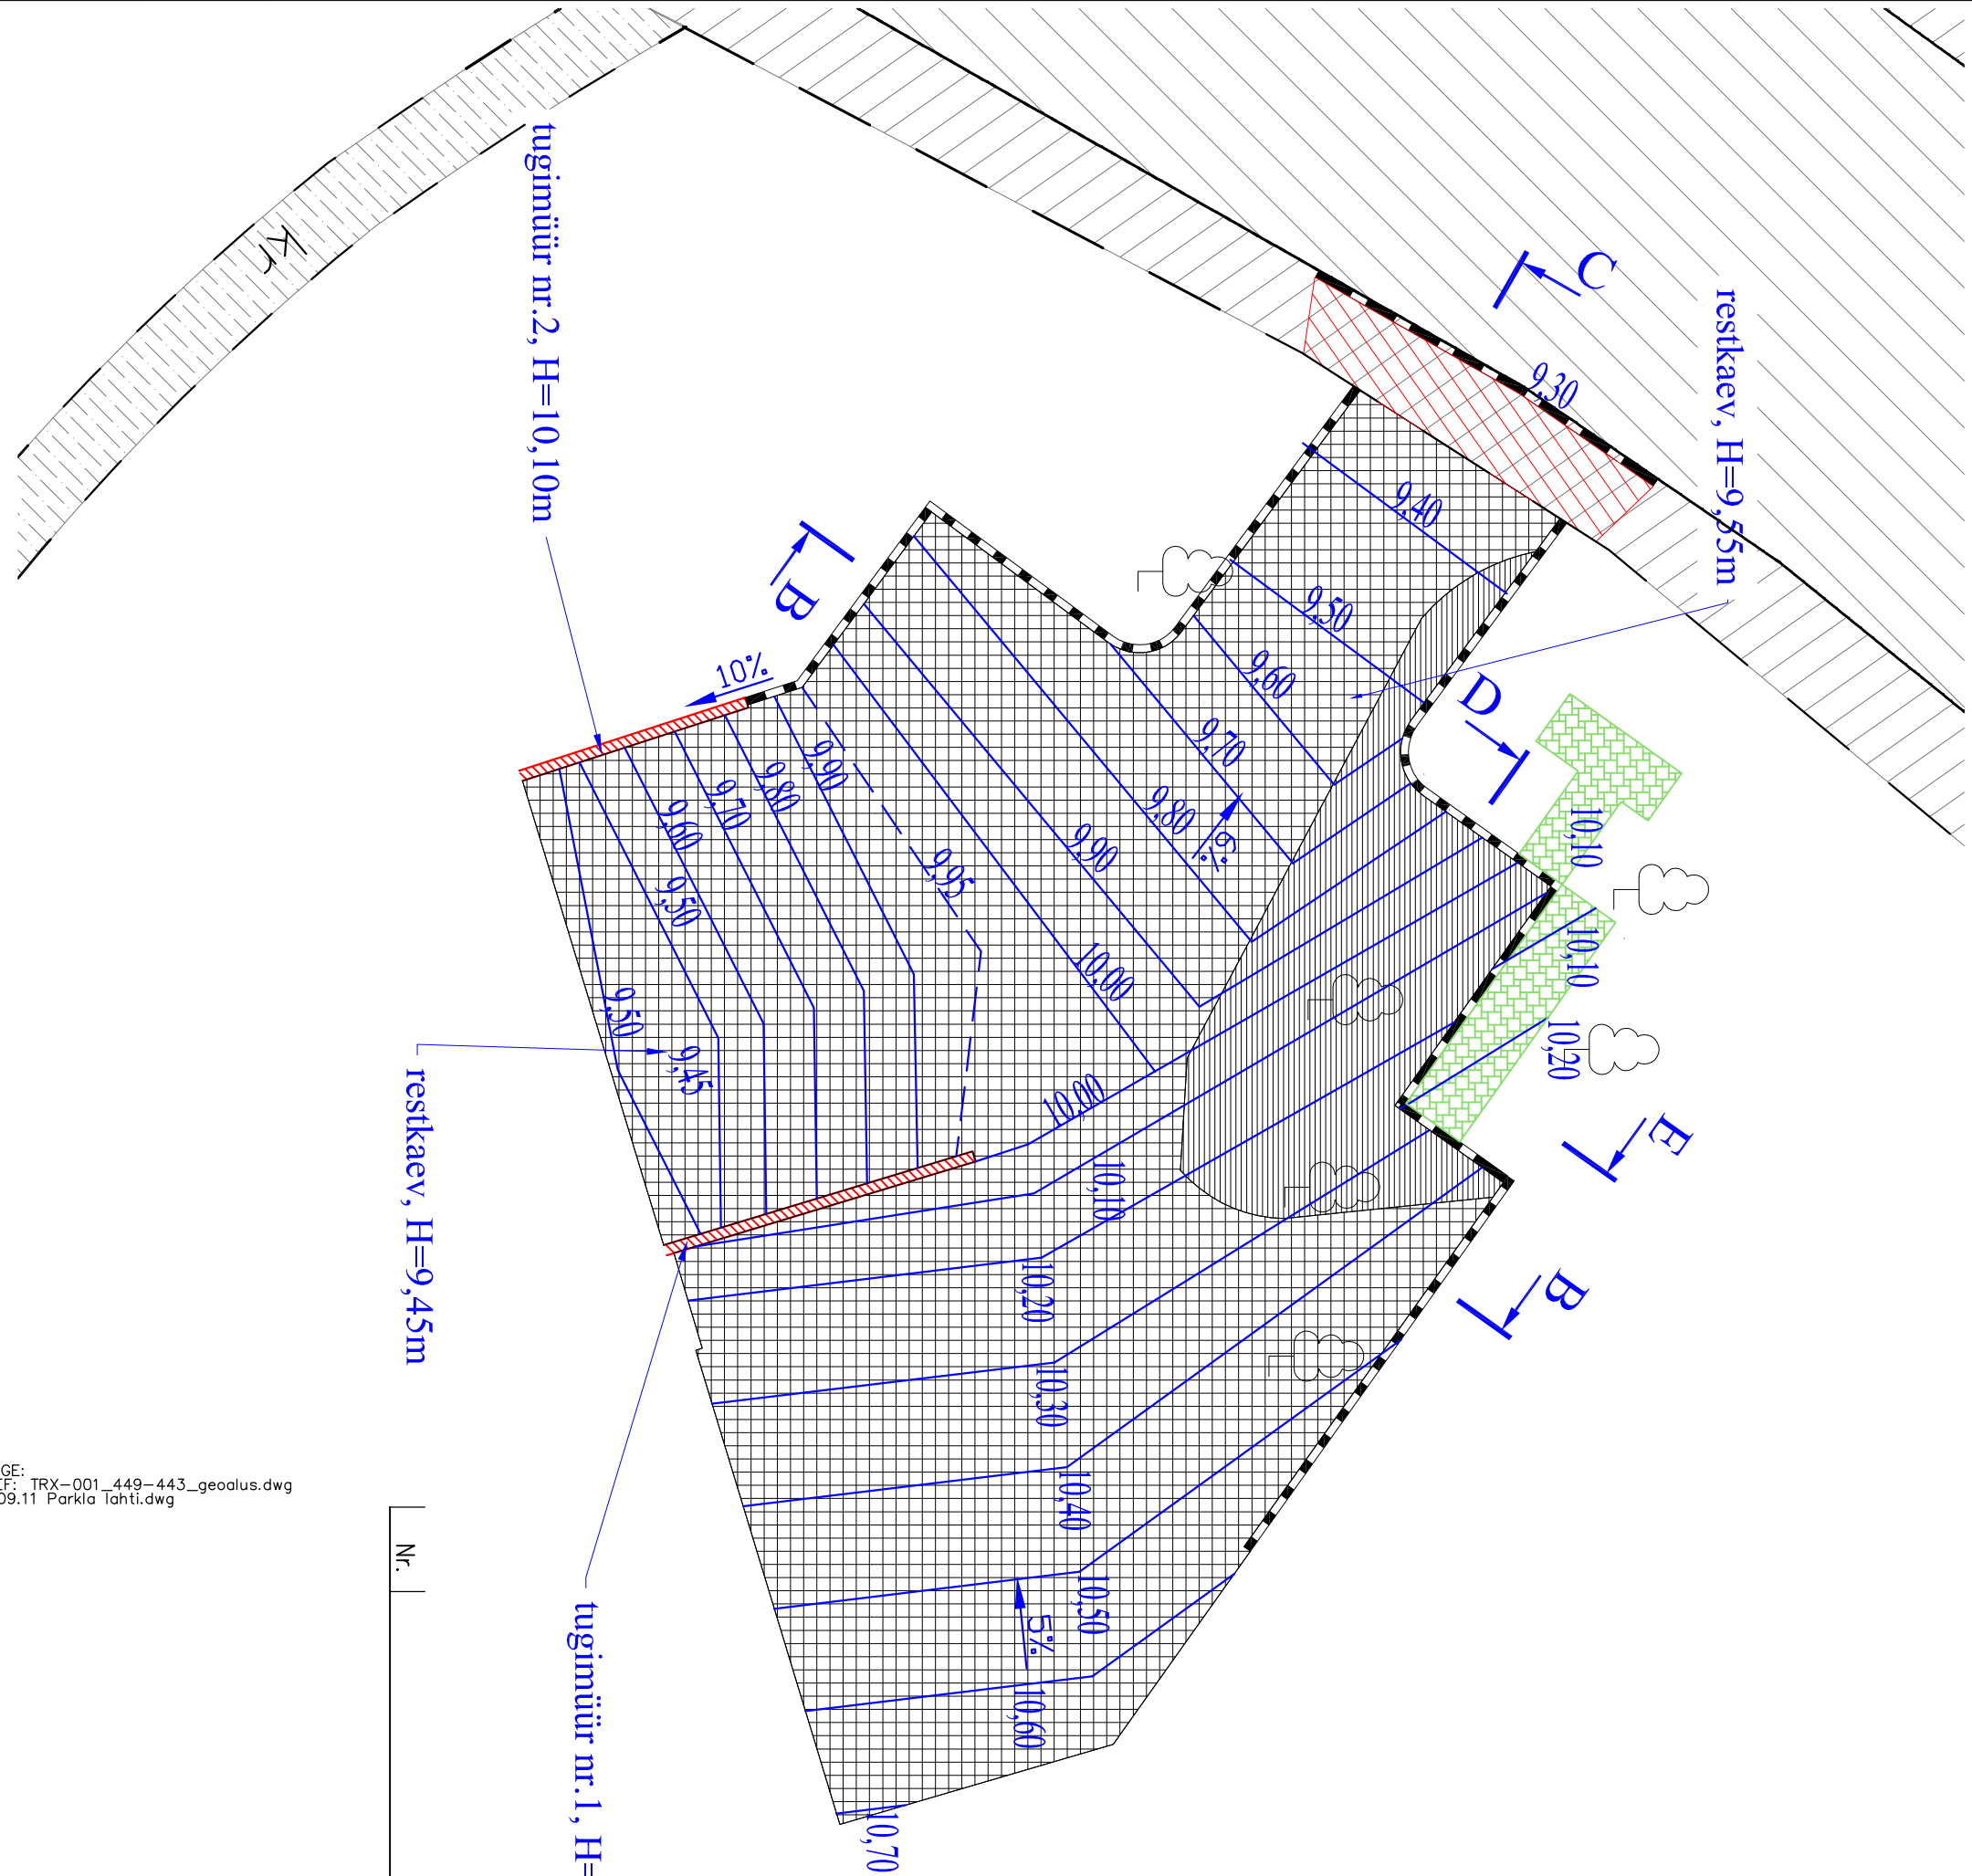

Nr.	Muudatus	Muutja	Kuupäev
-----	----------	--------	---------

- projekt madal äärekivi
- projekt kõrge äärekivi
- kinnistupiir
- 10,70 — projekt vertikaalkõrgus
- projekt vertikaaljoon
- 5% — projekt kalde suund ja väärtus
- projekt tugimüür

- LEGEND:
- olev gaasitrass
 - olev veetrass
 - olev sidetrass
 - olev kanalisatsioonitrass
 - olev kõrgepingekabel
 - olev madalpingekabel

- taastatav asfaltkate
TAB 8-II, 6cm
killustik, 25cm
- projekt asfaltbetoon
TAB 12-II, 4cm
PAB 16, 5cm
killustik, 20cm
liivoliis, 20cm
- projekt asfaltbetoon
TAB 12-II, 4cm
PAB 16, 5cm
killustik või freespuur, 5-20cm
- projekt mürukivi
mürukivi, 10cm
killustik, 15cm
geotekstiil