
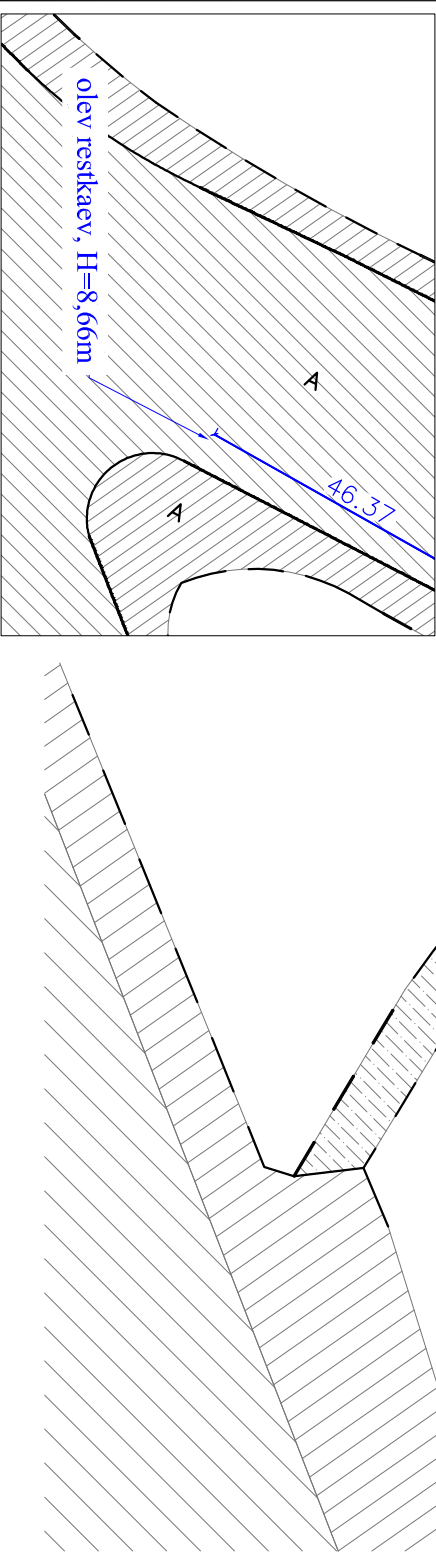


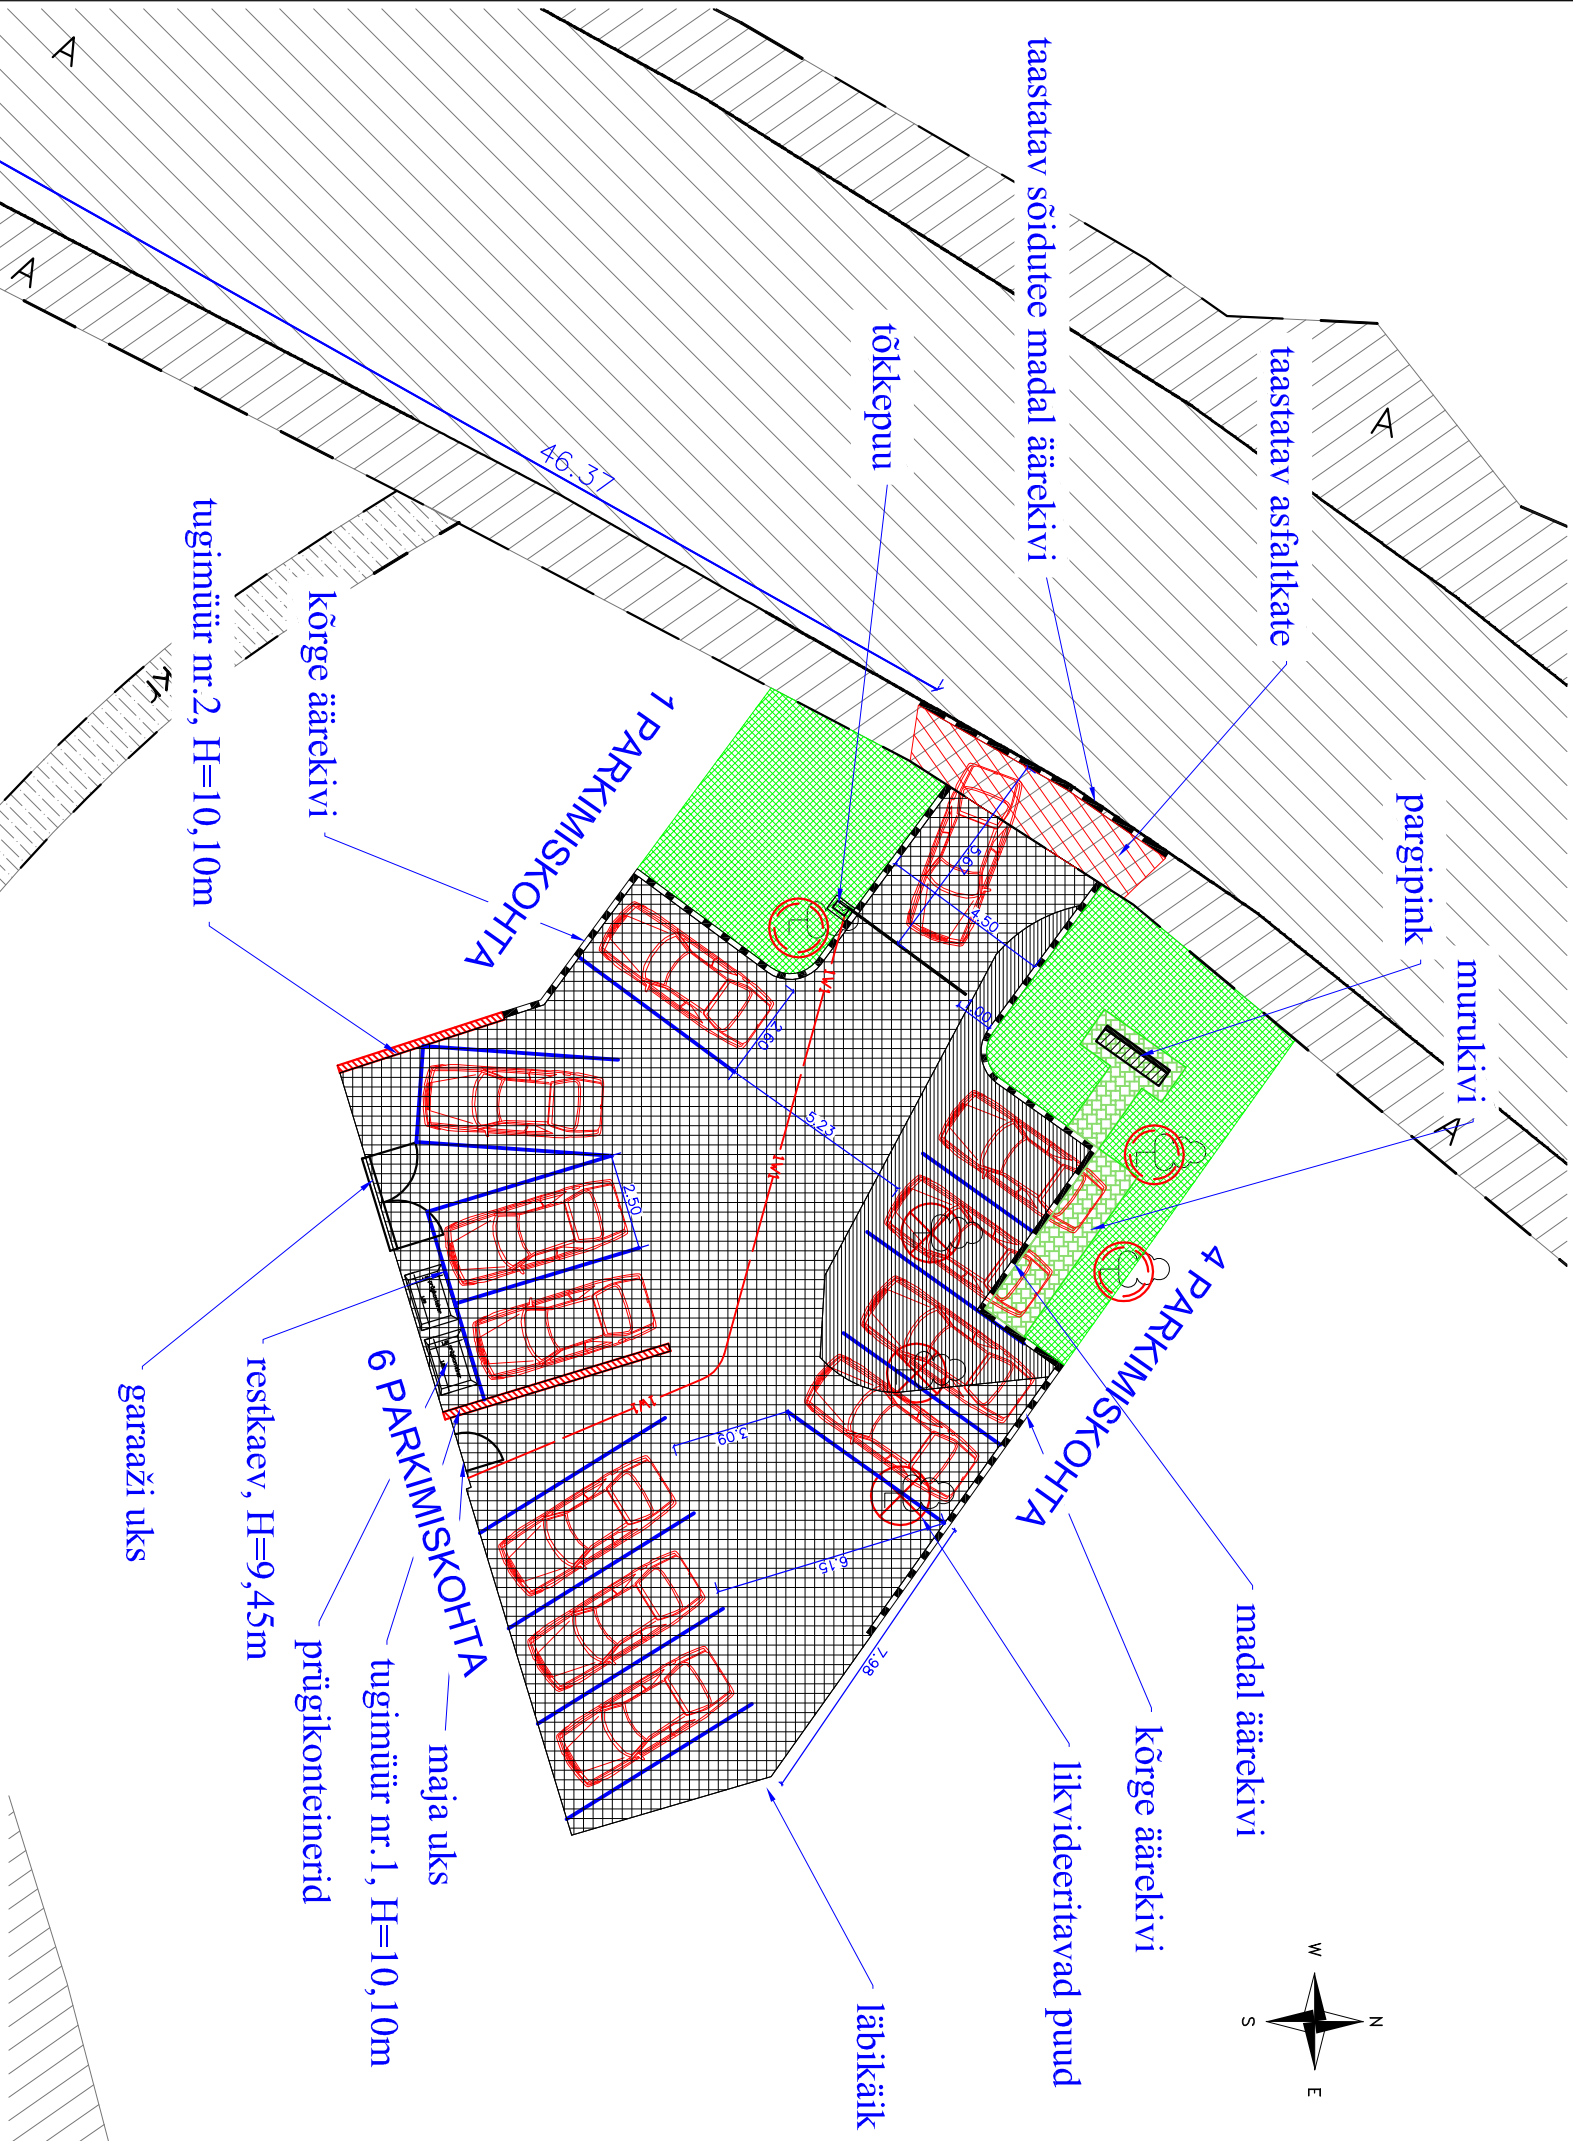

LEGEND:

- olev gaasitrass
- olev veetrass
- olev sidetrass
- olev kandisatsioonitrass
- olev kõrgepingekabel
- olev madalpingekabel
- likvideeritavad puud, 3tk
- säilitatavad puud, 3tk
- projekt tugimüür
- kinnistupiir
- projekt madalpingekabel
- projekt madal äärekivi
- projekt kõrge äärekivi

- taastatav asfaltkate
TAB 8-II, 6cm
killustik, 25cm
- projekt asfaltbetoon
TAB 12-II, 4cm
PAB 16, 5cm
killustik, 20cm
liivdus, 20cm
- projekt asfaltbetoon
TAB 12-II, 4cm
PAB 16, 5cm
killustik või freespuur, 5–20cm
geotekstiil
- projekt haljastusala

Nr.	Muudatus	Muutja	Kuupäev
-----	----------	--------	---------